Isikliku kasutusõigusega seadmise ala plaan

IKÕ ala Pos nr (plaanil) nr	Kinnistu registriosa number	Katastriüksuse tunnus, nimi ja sihtotstarve;	Ala pindala ruutmeetrites m^2	PARI ID
Pos 1	12138850	71814:001:0246 11244 Kiisa-Maidla tee	43 m^2	998344

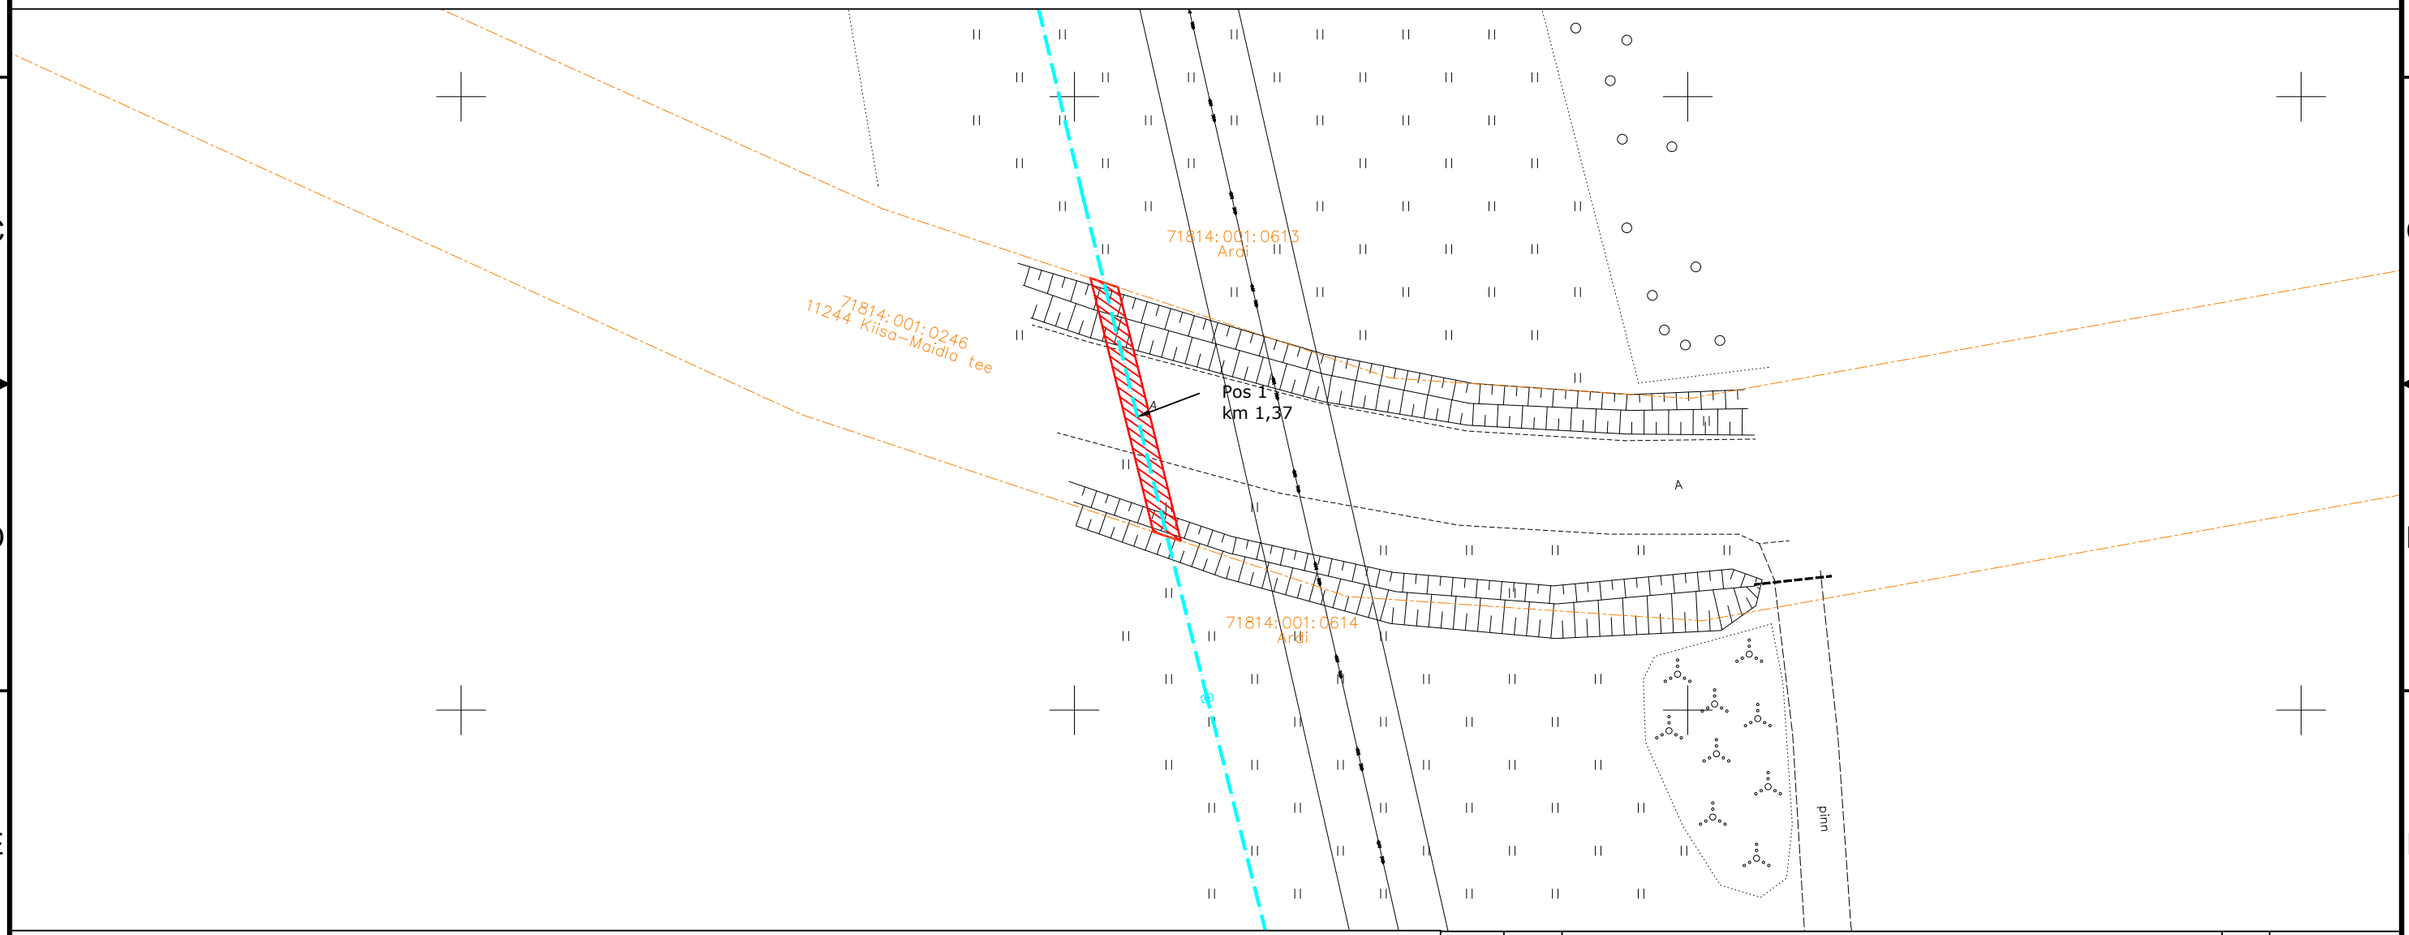

IKÕ seadmise ala

PROJEKTEERITUD SIDEKANALISATSIOON

PROJEKTEERITUD SIDEKAEV

Kinnistute piirid

Viide	Kogus	Muudatus	Init.	Kuupäev

ITK

TÖÖ NIMETUS:	Maidla küla sidetrass
AADRESS:	Maidla küla, Saue vald, Harjumaa
TELLIJA:	Rednet OÜ
JOONIS:	Isikliku kasutusõiguse ala
MÕÕTKAVA:	1:500
PROJEKTEERIJA:	Kristjan Toro
PROJEKTIJUHT:	Liina Randvoo
VASTUTAV SPETSIALIST:	Liina Randvoo
MÄRKUSED:	

KÕIDE/OBJEKT	STAADIUM:	KUUPÄEV:	MUUDATUS:
/	TP	08.2025	

LEHT/LEHTI	TÖÖ NUMBER:	GRUPP:	JOONISE NUMBER:
1 / 1	23025	EL	EL-6-01

A3