


LEGEND:

- 71901:001:0078 Lille tee Olemasoleva katastriüksuse piir, tunnuse ja lähiaadressiga
- Isikliku kasutusõiguse seadmise maa-ala ja piir jalg- ja jalgrattatee rajamiseks
- Isikliku kasutusõiguse seadmise maa-ala ja piir välisvalgustuse rajamiseks
- Isikliku kasutusõiguse seadmise maa-ala ja piir truubi rajamiseks
- Projekteeritud jalgratta- ja jalgteede asfaltkate
- Projekteeritud sillutuskividest kate
- Pr. kindlustamata teepeenra kruus- või killustikkate
- Projekteeritud tee telg
- Projekteeritud tee piketaaž
- Projekteeritud katte serv
- Projekteeritud mulde/teepeenra serv
- Projekteeritud äärekivi sillutiste piiramiseks 80x200 (h=0cm)
- Projekteeritud äärekivi 150x290 (h=10cm)
- Projekteeritud madaldatud äärekivi 150x290 (h=1cm)
- Projekteeritud ümbertõstetav objekt
- Projekteeritud truupe voolusuunaga
- ← Projekteeritud nõva
- Projekteeritud tänavavalgustuse maakaabel kinnisel meetodil
- ⏏ Projekteeritud maanduskontuur
- ⦿ Projekteeritud ülekaigurajavalgusti
- ⦿ Projekteeritud sõidutee valgusti

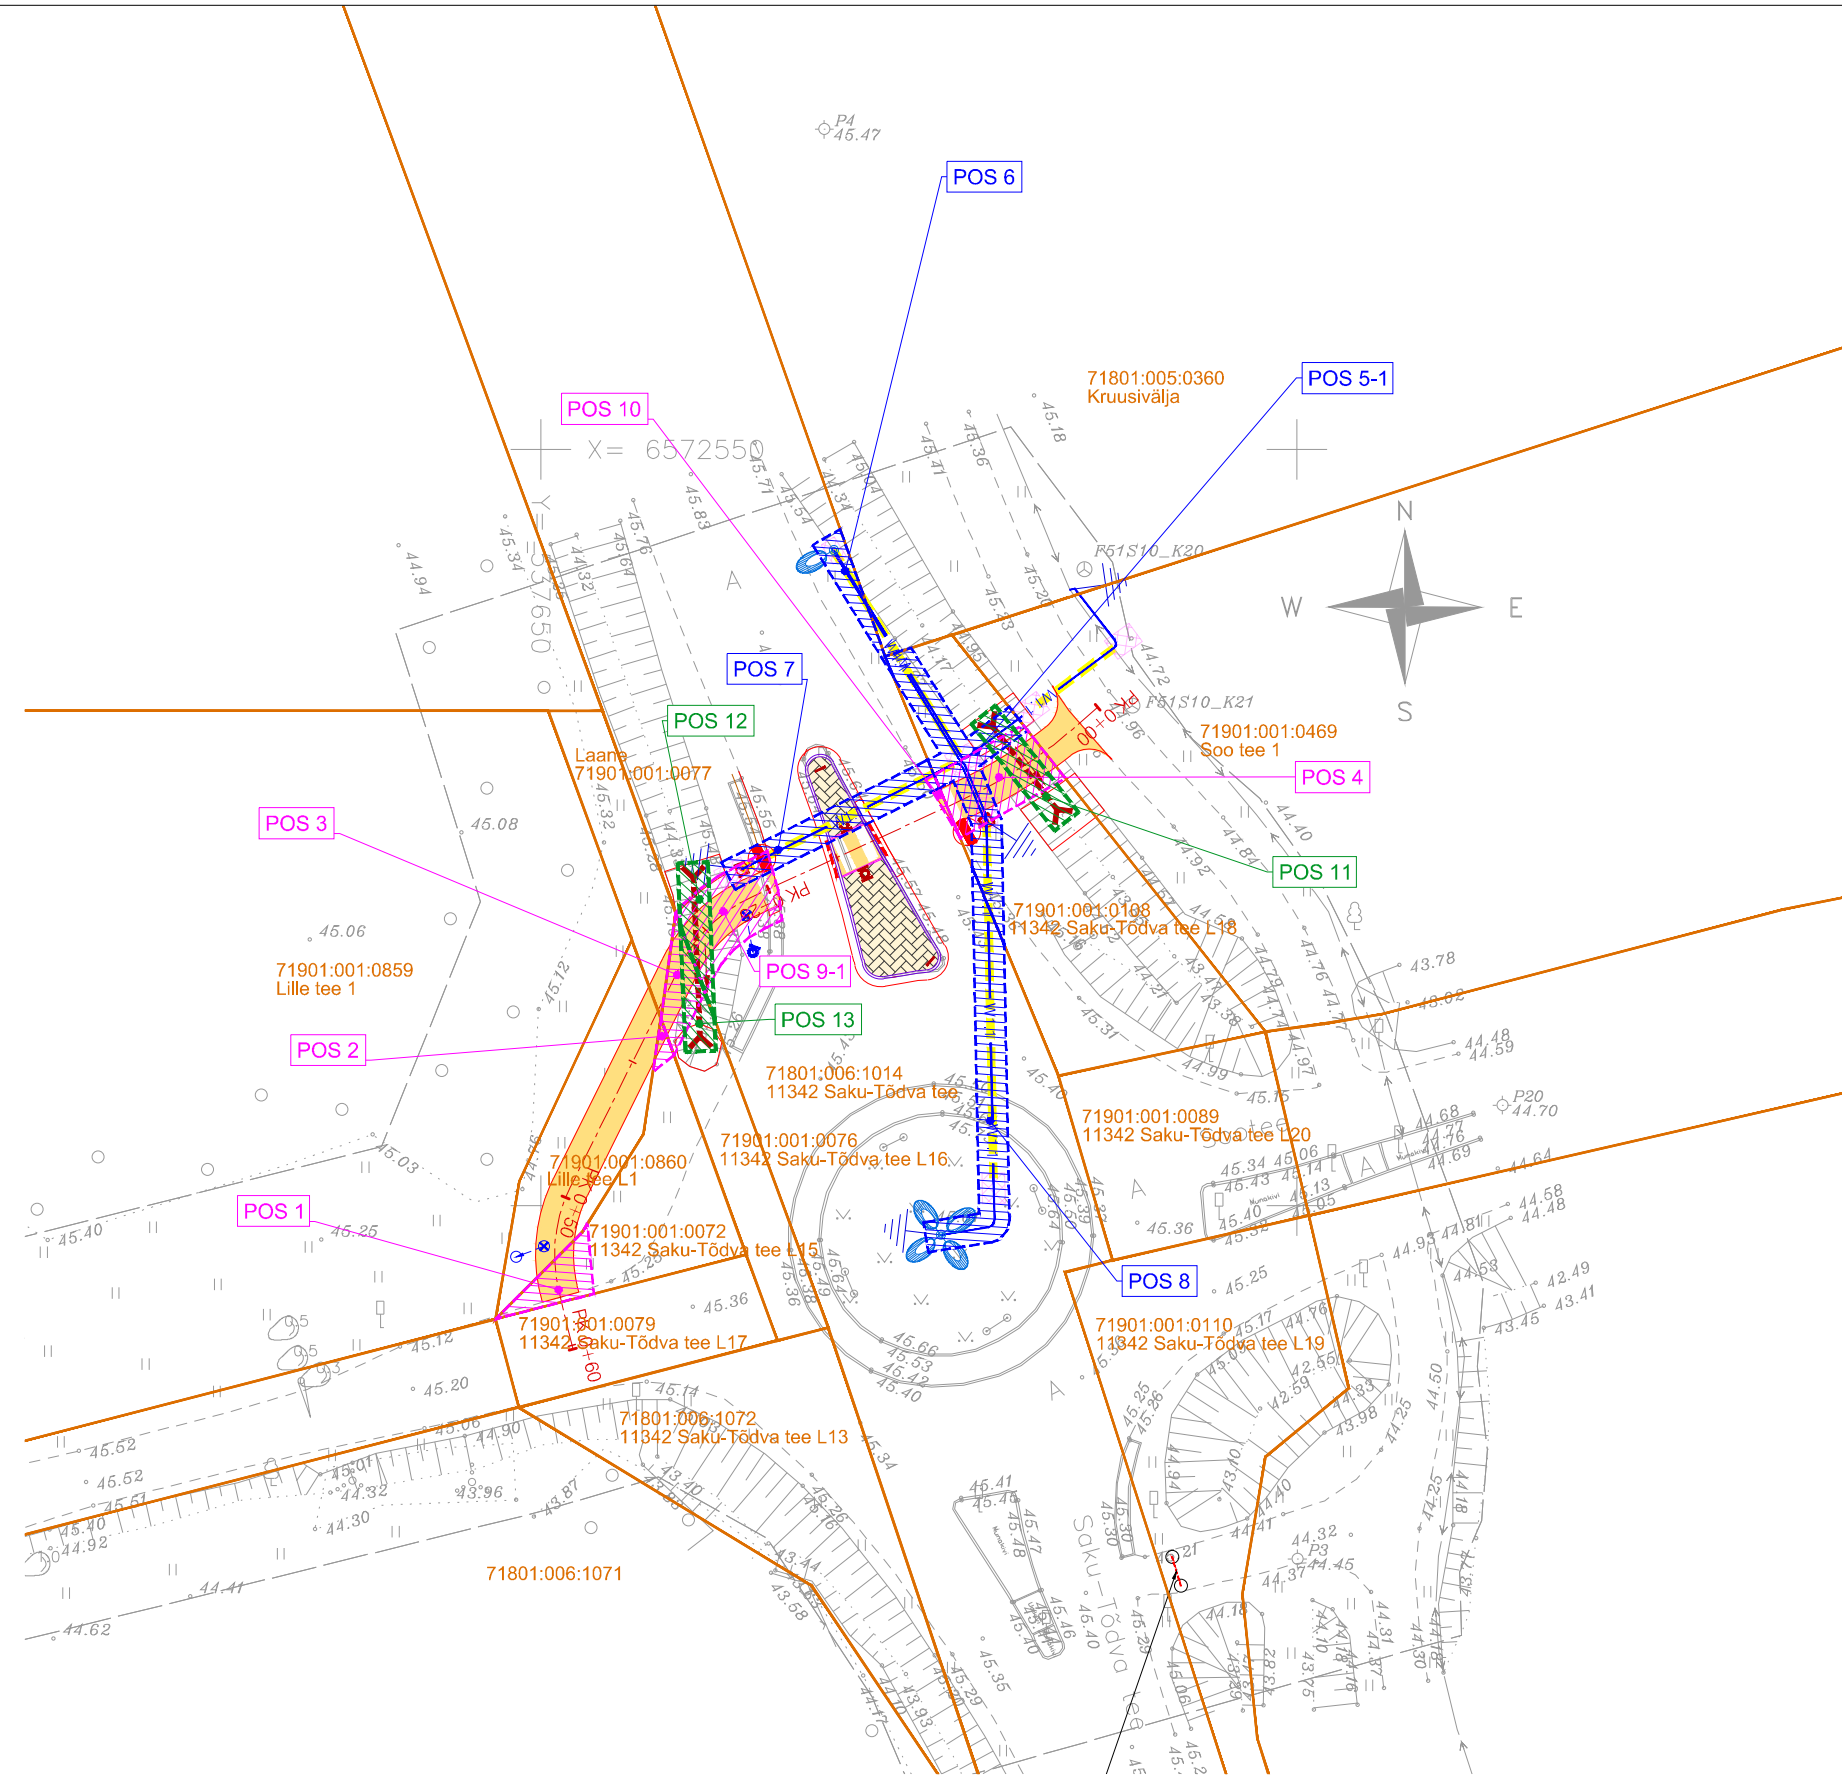

Pos nr (plaanil)	Kinnistu registriosade number	Katastriüksuse tunnus, nimetus	IKÕ ala pindala m ²	Rajatis
1	20467250	71901:001:0072 11342 Saku-Tõdva tee L15	14.7 m ²	Jalgratta- ja jalgteed
2	20467250	71901:001:0072 11342 Saku-Tõdva tee L15	2.2 m ²	Jalgratta- ja jalgteed
3	17206950	71901:001:0076 11342 Saku-Tõdva tee L16	13.6 m ²	Jalgratta- ja jalgteed
4	22557650	71901:001:0108 11342 Saku-Tõdva tee L18	32.9 m ²	Jalgratta- ja jalgteed
5-1	22557650	71901:001:0108 11342 Saku-Tõdva tee L18	45.6 m ²	Välisvalgustus
6	9673150	71801:006:1014 11342 Saku-Tõdva tee	10.4 m ²	Välisvalgustus
7	9673150	71801:006:1014 11342 Saku-Tõdva tee	30.3 m ²	Välisvalgustus
8	9673150	71801:006:1014 11342 Saku-Tõdva tee	51.2 m ²	Välisvalgustus
9-1	9673150	71801:006:1014 11342 Saku-Tõdva tee	33.0 m ²	Jalgratta- ja jalgteed
10	9673150	71801:006:1014 11342 Saku-Tõdva tee	1.4 m ²	Jalgratta- ja jalgteed
11	22557650	71901:001:0108 11342 Saku-Tõdva tee L18	17.9 m ²	Truup
12	9673150	71801:006:1014 11342 Saku-Tõdva tee	14.4 m ²	Truup
13	17206950	71901:001:0076 11342 Saku-Tõdva tee L16	10.5 m ²	Truup

		Reaalprojekt OU Vabaduse pst 174b 10917 Tallinn tel +372 608 11 00 www.reaalprojekt.ee reaalprojekt@reaalprojekt.ee		Töö nimetus LILLE TEE TEEÜLETUSKOHA PÕHIPROJEKT	
Tellija SAKU VALLAVALITSUS		Asukoht SAKU - TÕDVA MAANTEE KM 1,37, SAKU VALD, HARJU MAAKOND			
Insener: Jekaterina Soots	Kinnitas:	Joonise nimetus Isikliku kasutusõiguse sedamise plaan		Mõõtkaava M 1:500	
Projektijuht: Reio Vesiallik	Fail / Kuupäev: P19105_PP_IKO-AP_plaan.dwg / 11.11.2024	Töö nr P19105	Staadium PP	Kõide, eriosa KJK	Joonise nr AP