


TINGMÄRGID

- OLEMASOLEV KINNISTU PIIR
- PROJEKTEERITUD KATTE TAASTAMINE SÕIDUTEEL (TÜÜP I)
- PROJEKTEERITUD TUGIPEENRA TAASTAMINE (TÜÜP II)
- PROJEKTEERITUD KATTE TAASTAMINE HALJASALAL
- TEEKAITSEVÕONDI PIIR
- OLEMASOLEV HORIZONTAAL JA KÕRGUSARV
- VAREM PROJEKTEERITUD LAHENDUS

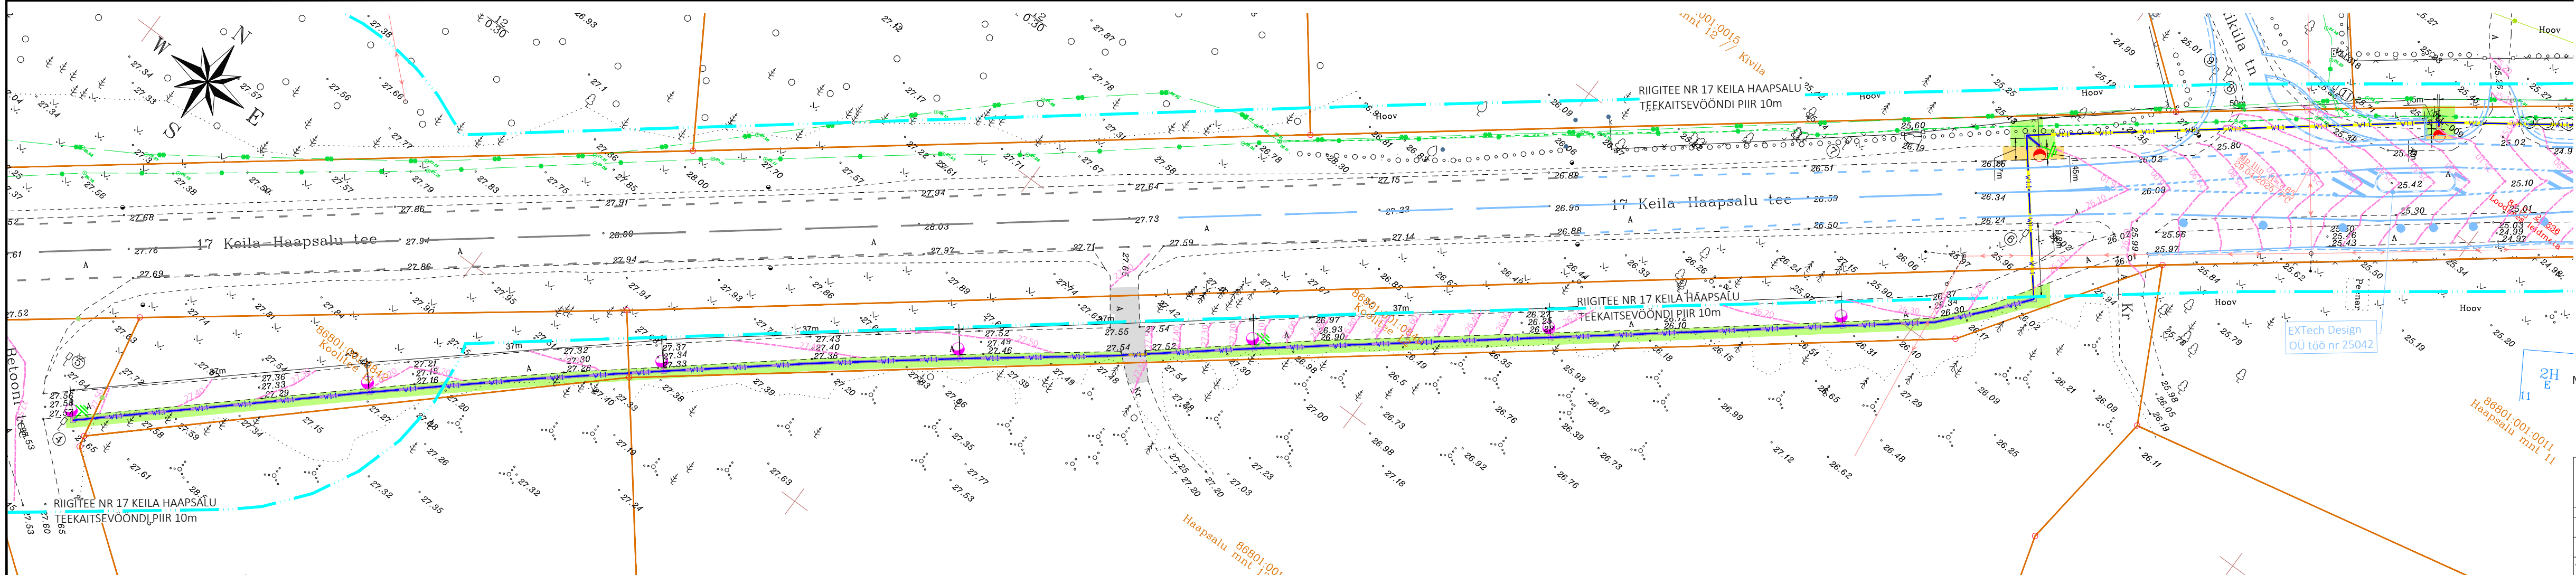

TINGMÄRGID (Insenerimaailm OÜ, töö nr 250501)

- PROJEKTEERITUD 0,4KV VALGUSTUSE ELEKTRIKAABELLIIN KINNISEL MEETODIL 1250N TORUS
- PROJEKTEERITUD 0,4KV VALGUSTUSE ELEKTRIKAABELLIIN LAHTISEL MEETODIL 750N TORUS
- PROJEKTEERITUD 0,4KV VALGUSTUSE ELEKTRIKAABELLIIN LAHTISEL MEETODIL 450N TORUS
- VALGUSTUSMAST, VALGUSTIGA, 10M
- VALGUSTUSMAST, VALGUSTIGA, 6M
- PUURIMISKAEVIKU PÕHJA KONTOUR
- KAABLIKAEVIKU PÕHJA KONTOUR
- KORDUSMAANDUSPAIGALDIS
- VAREMPROJEKTEERITUD 0,4KV VALGUSTUSE ELEKTRIKAABELLIIN
- VAREMPROJEKTEERITUD VALGUSTIMAST

- Märkused:
- Geodeetiline alusplaan on koostatud 05.2025. Geodeesia24 OÜ poolt töö nr 10661-25. Koordinaadid L-Est '97 ja kõrgused EH2000 süsteemis.
 - Tänavavalgustuse asendiplaan on koostatud Insenerimaailm OÜ poolt töö nr 250501.
 - Taastamise ala on arvestatud kaeviku varisemisnurga 1:1 puhul. Kui tööde käigus rikutud katete ulatus muutub, korrigeerida vastavalt taastamise ala.

REG: 11967596 EXTech Design OÜ Sihv tn 122, 10918 TALLINN, HARJU MAAKOND	OBJEKT Haapsalu mnt. tänavavalgustuse ehitusprojekt loiguse Metsa tn – Belooni tee	Kõnne		
		Katete taastamise plaan		
Projekti juht I. Kustovus	Haapsalu mnt, Valesaare alevik, Lääne-Harju vald, Harju maakond	100 NR.	MOOTAVA	LOOMISE KUUPÄEV
Projekteeris A. Reimus	TEELUK	25089	1:500	20.03.2026
Yost. spets. I. Kustovus	Lääne-Harju Vallavalitsus	STADIUM	FORMAT	LOOMISE KUUPÄEV
		PP	2xA3	—
				LEHT/LEHTI
				1/1