

From: Janek Tammoja <Janek.Tammoja@transpordiamet.ee>
Sent: 26 November 2021 16:45:37
To: Viljandimaa
Cc:
Subject: Riigitee nr 49 Imavere-Viljandi-Karksi-Nuia km 54,0-58,9 Viljandi-Loodi lõigu rekonstrueerimise põhiprojekt
Attachments: 37_Õisu metskond 277.pdf; Teavituskiri kinnistuomanikele.pdf

Tere

Transpordiamet teavitab käesoleva kirjaga kõiki neid kinnistuomanike, kellelt oleks soov saada täiendavat maad „Riigitee nr 49 Imavere-Viljandi-Karksi-Nuia km 54,0-58,9 Viljandi-Loodi lõigu rekonstrueerimis projekti“ elluviimiseks. Kirja manusesse on lisatud ka Teie kinnistu kohane krundijaotuskava joonis, kus on näha võõrandatava osa suurus ning tehtavad tööd. Antud kirja eesmärgiks on meie, kui Transpordiameti soov luua kontakt kinnistuomanikuga ehk Teiega ning saada Teiepoolset tagasisidet projektlahenduse ja võimaliku lisamaa võõrandamise kohta.

Teie tagasisidet ootama jäädes

Parimate soovidega

Janek Tammoja

Ehituse projektijuht

Taristu ehitamise ja korrashoiu osakond - Lõuna üksus


Tel: +37258130110

www.transpordiamet.ee

Veski 23 / 51005 Tartu / Transpordiamet



1. jaanuarist 2021 alustas tööd **Transpordiamet**. Uus amet täidab Veeteede Ameti, Lennuameti ja Maanteeameti seniseid ülesandeid ning võimaldab planeerida kolme sektori arengut transpordiliikide üleselt kogu liikuvuse vaates. Transpordiameti infotelefon on 620 1200 ning üldine e-posti aadress info@transpordiamet.ee. Kõik senised kontaktandmed jäävad mõneks ajaks kehtima.

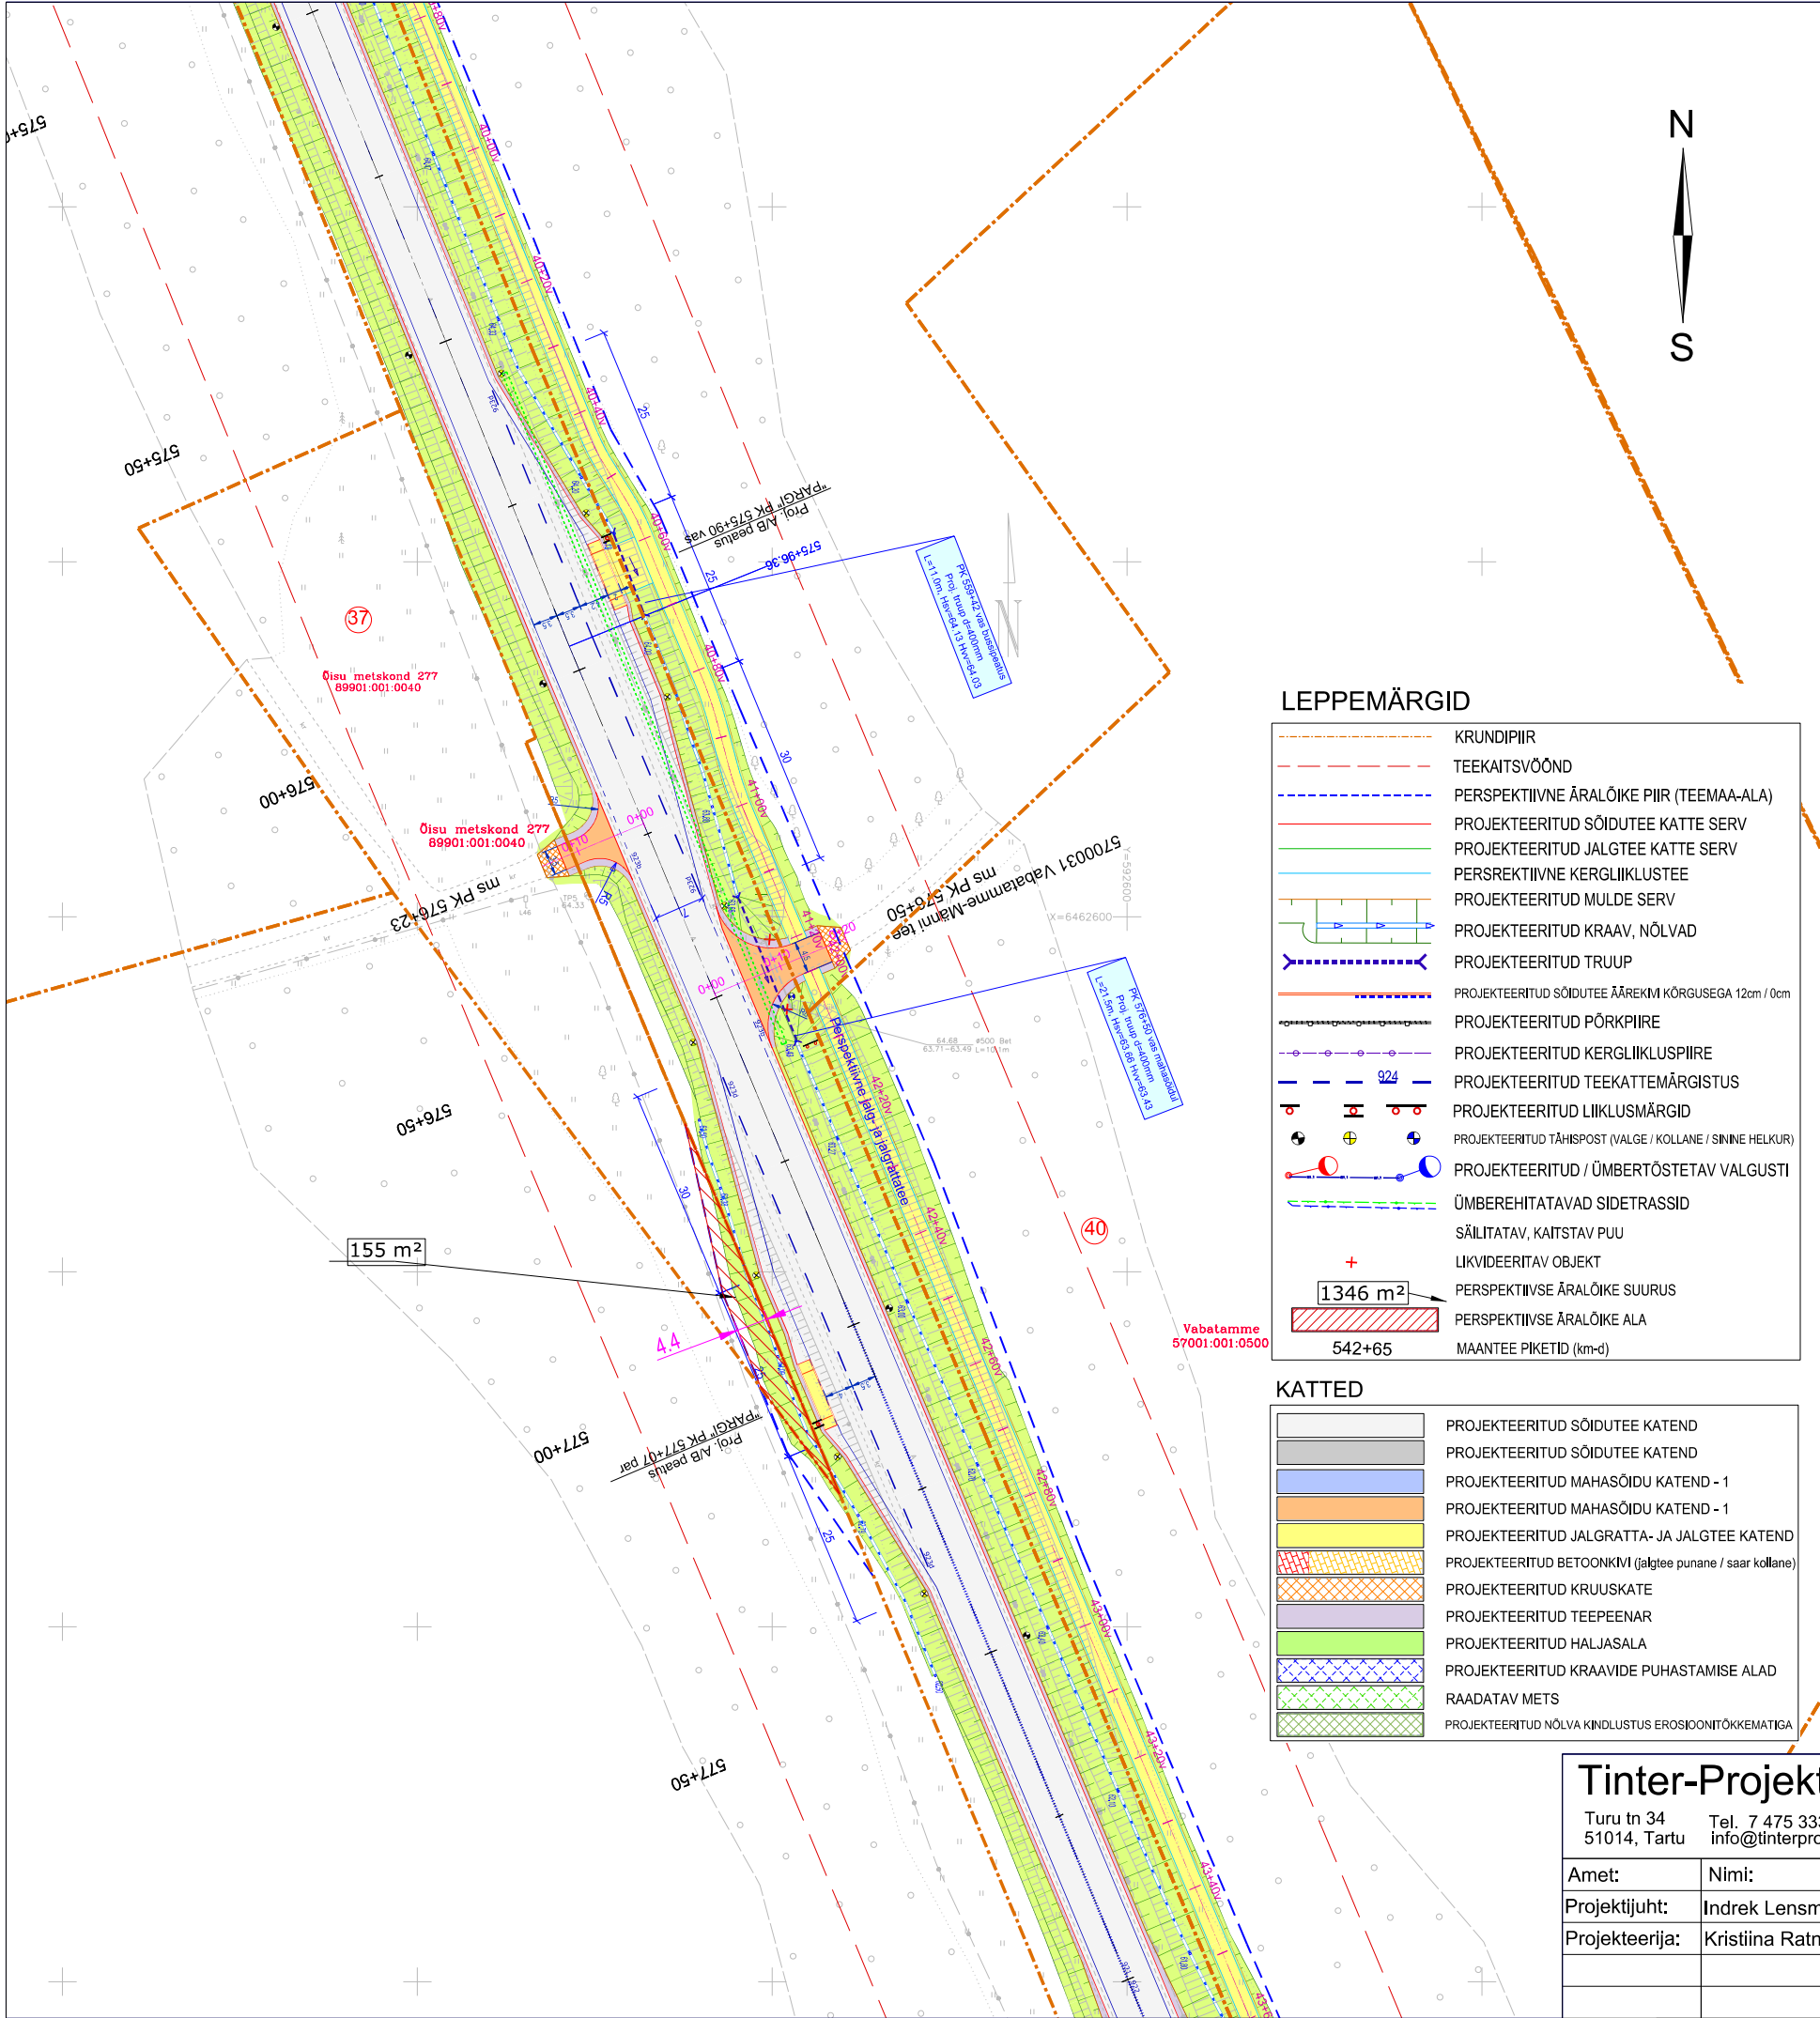

LEPPEMÄRGID

	KRUNDIPIIR
	TEEKAITSVÕÖND
	PERSPEKTIIVNE ÄRALÕIKE PIIR (TEEMAA-ALA)
	PROJEKTEERITUD SÕIDUTEE KATTE SERV
	PROJEKTEERITUD JALGTEE KATTE SERV
	PERSPEKTIIVNE KERGLIKLUSTEE
	PROJEKTEERITUD MULDE SERV
	PROJEKTEERITUD KRAAV, NÕLVAD
	PROJEKTEERITUD TRUUP
	PROJEKTEERITUD SÕIDUTEE ÄÄREKIVI KÕRGUSEGA 12cm / 0cm
	PROJEKTEERITUD PÕRKPIIRE
	PROJEKTEERITUD KERGLIKLUSPIIRE
	PROJEKTEERITUD TEEKATTEMÄRGISTUS
	PROJEKTEERITUD LIIKLUSMÄRGID
	PROJEKTEERITUD TÄHISPOST (VALGE / KOLLANE / SININE HELKUR)
	PROJEKTEERITUD / ÜMBERTÖSTETAV VALGUSTI
	ÜMBEREHITATAVAD SIDETRASSID
	SÄILITATAV, KAITSTAV PUU
	LIKVIDEERITAV OBJEKT
	PERSPEKTIIVSE ÄRALÕIKE SUURUS
	PERSPEKTIIVSE ÄRALÕIKE ALA
	MAANTEE PIKETID (km-d)

KATTED

	PROJEKTEERITUD SÕIDUTEE KATEND
	PROJEKTEERITUD SÕIDUTEE KATEND
	PROJEKTEERITUD MAHASÕIDU KATEND - 1
	PROJEKTEERITUD MAHASÕIDU KATEND - 1
	PROJEKTEERITUD JALGRATTA- JA JALGTEE KATEND
	PROJEKTEERITUD BETOONKIVI (jalgrata punane / saar kollane)
	PROJEKTEERITUD KRUUSKATE
	PROJEKTEERITUD TEEPEENAR
	PROJEKTEERITUD HALJASALA
	PROJEKTEERITUD KRAAVIDE PUHASTAMISE ALAD
	RAADATAV METS
	PROJEKTEERITUD NÕLVA KINDLUSTUS EROSIKONITÖKKEMATIGA

KATASTRIÜKSUSE ANDMED:

Positsiooni number:	37
Katastriüksuse nimi/aadress:	Õisu metskond 277
Katastriüksuse tunnus:	89901:001:0040
Katastriüksuse pindala:	3369 m²
Äralõike pindala:	155 m²

Maaomanike nimed:		
Nimi:	Nimi:	Nimi:

Kooskõlastuse tekst:

Krundi piiril planeeritavad ehitustööd:

- tee ehitamine
- mahasõidu ehitamine
- autobussipeatuse ehitamine
- äralõige kinnistust

Kooskõlastatud ja nõus tee ehitamise töödega.

Kooskõlastaja nimi /allkiri / kuupäev		

Tinter-Projekt OÜ

Turu tn 34
51014, Tartu

Tel. 7 475 333
info@tinterprojekt.ee

Amet:	Nimi:	Allkiri:
Projekti juht:	Indrek Lensment	
Projekteerija:	Kristiina Ratnik	

Töö nimetus:
Riigitee 49 Imavere - Viljandi - Karksi-Nuia km 53,996 - 58,871
asuva Viljandi - Loodi lõigu põhiprojekti koostamine

Töö Tellija:
Transpordiamet

Joonise nimetus:
Krundijaotuskava

Kuupäev:	Joonise number:	Staadium:	Mõõtkava:	Töö nr:
10.11.2021		PP	1:1000	08-21-TP





TRANSPORDIAMET

Riigitee nr 49 Imavere-Viljandi-Karksi-Nuia km 54,0-58,9 Viljandi-Loodi lõigu rekonstrueerimise põhiprojekt

Lp. kinnistuomanik

Transpordiamet teavitab käesoleva kirjaga kõiki neid kinnistuomanike, kellelt oleks soov saada täiendavat maad „Riigitee nr 49 Imavere-Viljandi-Karksi-Nuia km 54,0-58,9 Viljandi-Loodi lõigu rekonstrueerimis projekti“ elluviimiseks.

Käesoleva kirja lisana saadame ka igale kinnistuomanikule teda puudutava kinnistu kohase krundijaotuskava (vt. kirjaga kaasas olevat krundijaotuskava joonist), millelt on näha võõrandatava osa suurus (punasega viirutatud osa) ja muud planeeritavad tööd kinnistu läheduses.

Krundijaotuskava joonis annab kinnistuomanikule ülevaate planeeritavatest töödest ning võimaluse avaldada arvamust projektlahenduse osas.

Kõikide kinnistuomanikega, kellelt Transpordiamet soovib saada lisamaad riigitee 49 rekonstrueerimise tarbeks, võetakse personaalselt ühendust. Ühendust võtab Teiega Transpordiameti maade osakonna maade projektijuht Agne Mägi, kes räägib Teile täpsemalt, kuidas maade võõrandamise protsess käib ja mida see endas sisaldab.

Täiendavate küsimustega, mis puudutavad projektlahendust palun pöörduda ehituse projektijuhi Janek Tammoja poole (e-posti teel: janek.tammoja@transpordiamet.ee või telefoni teel +372 58 130 110) ja täiendavate küsimustega, mis puudutavad maade võõrandamist palun pöörduda Agne Mägi poole (e-posti teel: agne.magi@transpordiamet.ee või telefoni teel +372 58 502 368).

Samuti on võimalik põhiprojektiga seotud muresid arutada Transpordiameti Viljandi esinduses, aadressil Pargi tn 3a (selleks vajalik kohtumise aeg eelnevalt kokku leppida).

Lugupidamisega

(allkirjastatud digitaalselt)

Janek Tammoja

ehituse projektijuht

taristu ehitamise ja korrashoiu osakonna lõuna üksus

Lisa: Krundijaotuskava joonis