



TINGMÄRGID:

- Katastrüksuse piir
- Katastrüksuse nimi
- Ajutine reeper
- Reeperi andmed
- Kvartali piir koos kvartali numbriga
- Eraldise piir koos eraldise numbriga
- Pärandkultuuriala
- Veekogu piiranguvöönd


- Vääriselupaik tunnusega
- Elektrirajatiste kaitsevöönd
- Kaanjärve-Lasketiiru tee
- Tee nimetus
- Ehitatav tee
- Rekonstrueeritav tee
- Pikett koos numbriga
- Tee algus/lõpp
- T-kujuline ristmik R-T
- Mahasõidukoht M8
- Mahasõidukoht maanteelt
- Mahasõidukoht M3
- Möödasõidukoht koos tähisega
- Hooldatav teekraav
- Rekonstrueeritav kuivenduskraav
- Uuendatav eesvool
- Ehitatav teekraav
- Veejuhtme number
- Veevoolu suund
- Raiutava trassi laius
- Ehitatav trupp
- Truubi number
- Keskpinge õhuliin
- Madalpinge õhuliin
- Projekteeritud liiklusmärk 221 "Anna teed"
- Likvideeritav koprapais
- Projekteeritud tõkkepuu
- Projekteeritud likvideeritav objekt
- Tekstiline märkus / informatsioon



M 1:5000

Reaalprojekt			Reaalprojekt OU Vabaduse pst 174b 10917 Tallinn tel +372 608 11 00 www.reaalprojekt.ee reaalprojekt@reaalprojekt.ee		
Tellija			RMK Ida-Virumaa metskond		
Insener:	Maksim Solodin				
Vastutav insener:	Jaan Luhaorg				
Insener:	...				
Projekti juht:	Reio Vesiallik				
Fail / Kuupäev:	P22041_TL_4-01_plaan.dwg / 02.11.2023				


Töö nimetus		SOLDINA TEED	
Asukoht		Arumäe küla, Narva-Jõesuu linn ja Narva linn, Ida-Viru maakond	
Joonise nimetus	ASENDIPLAAN		Möötkava
Töö nr		M 1:5000	
P22041	PP	TL	4-01-1

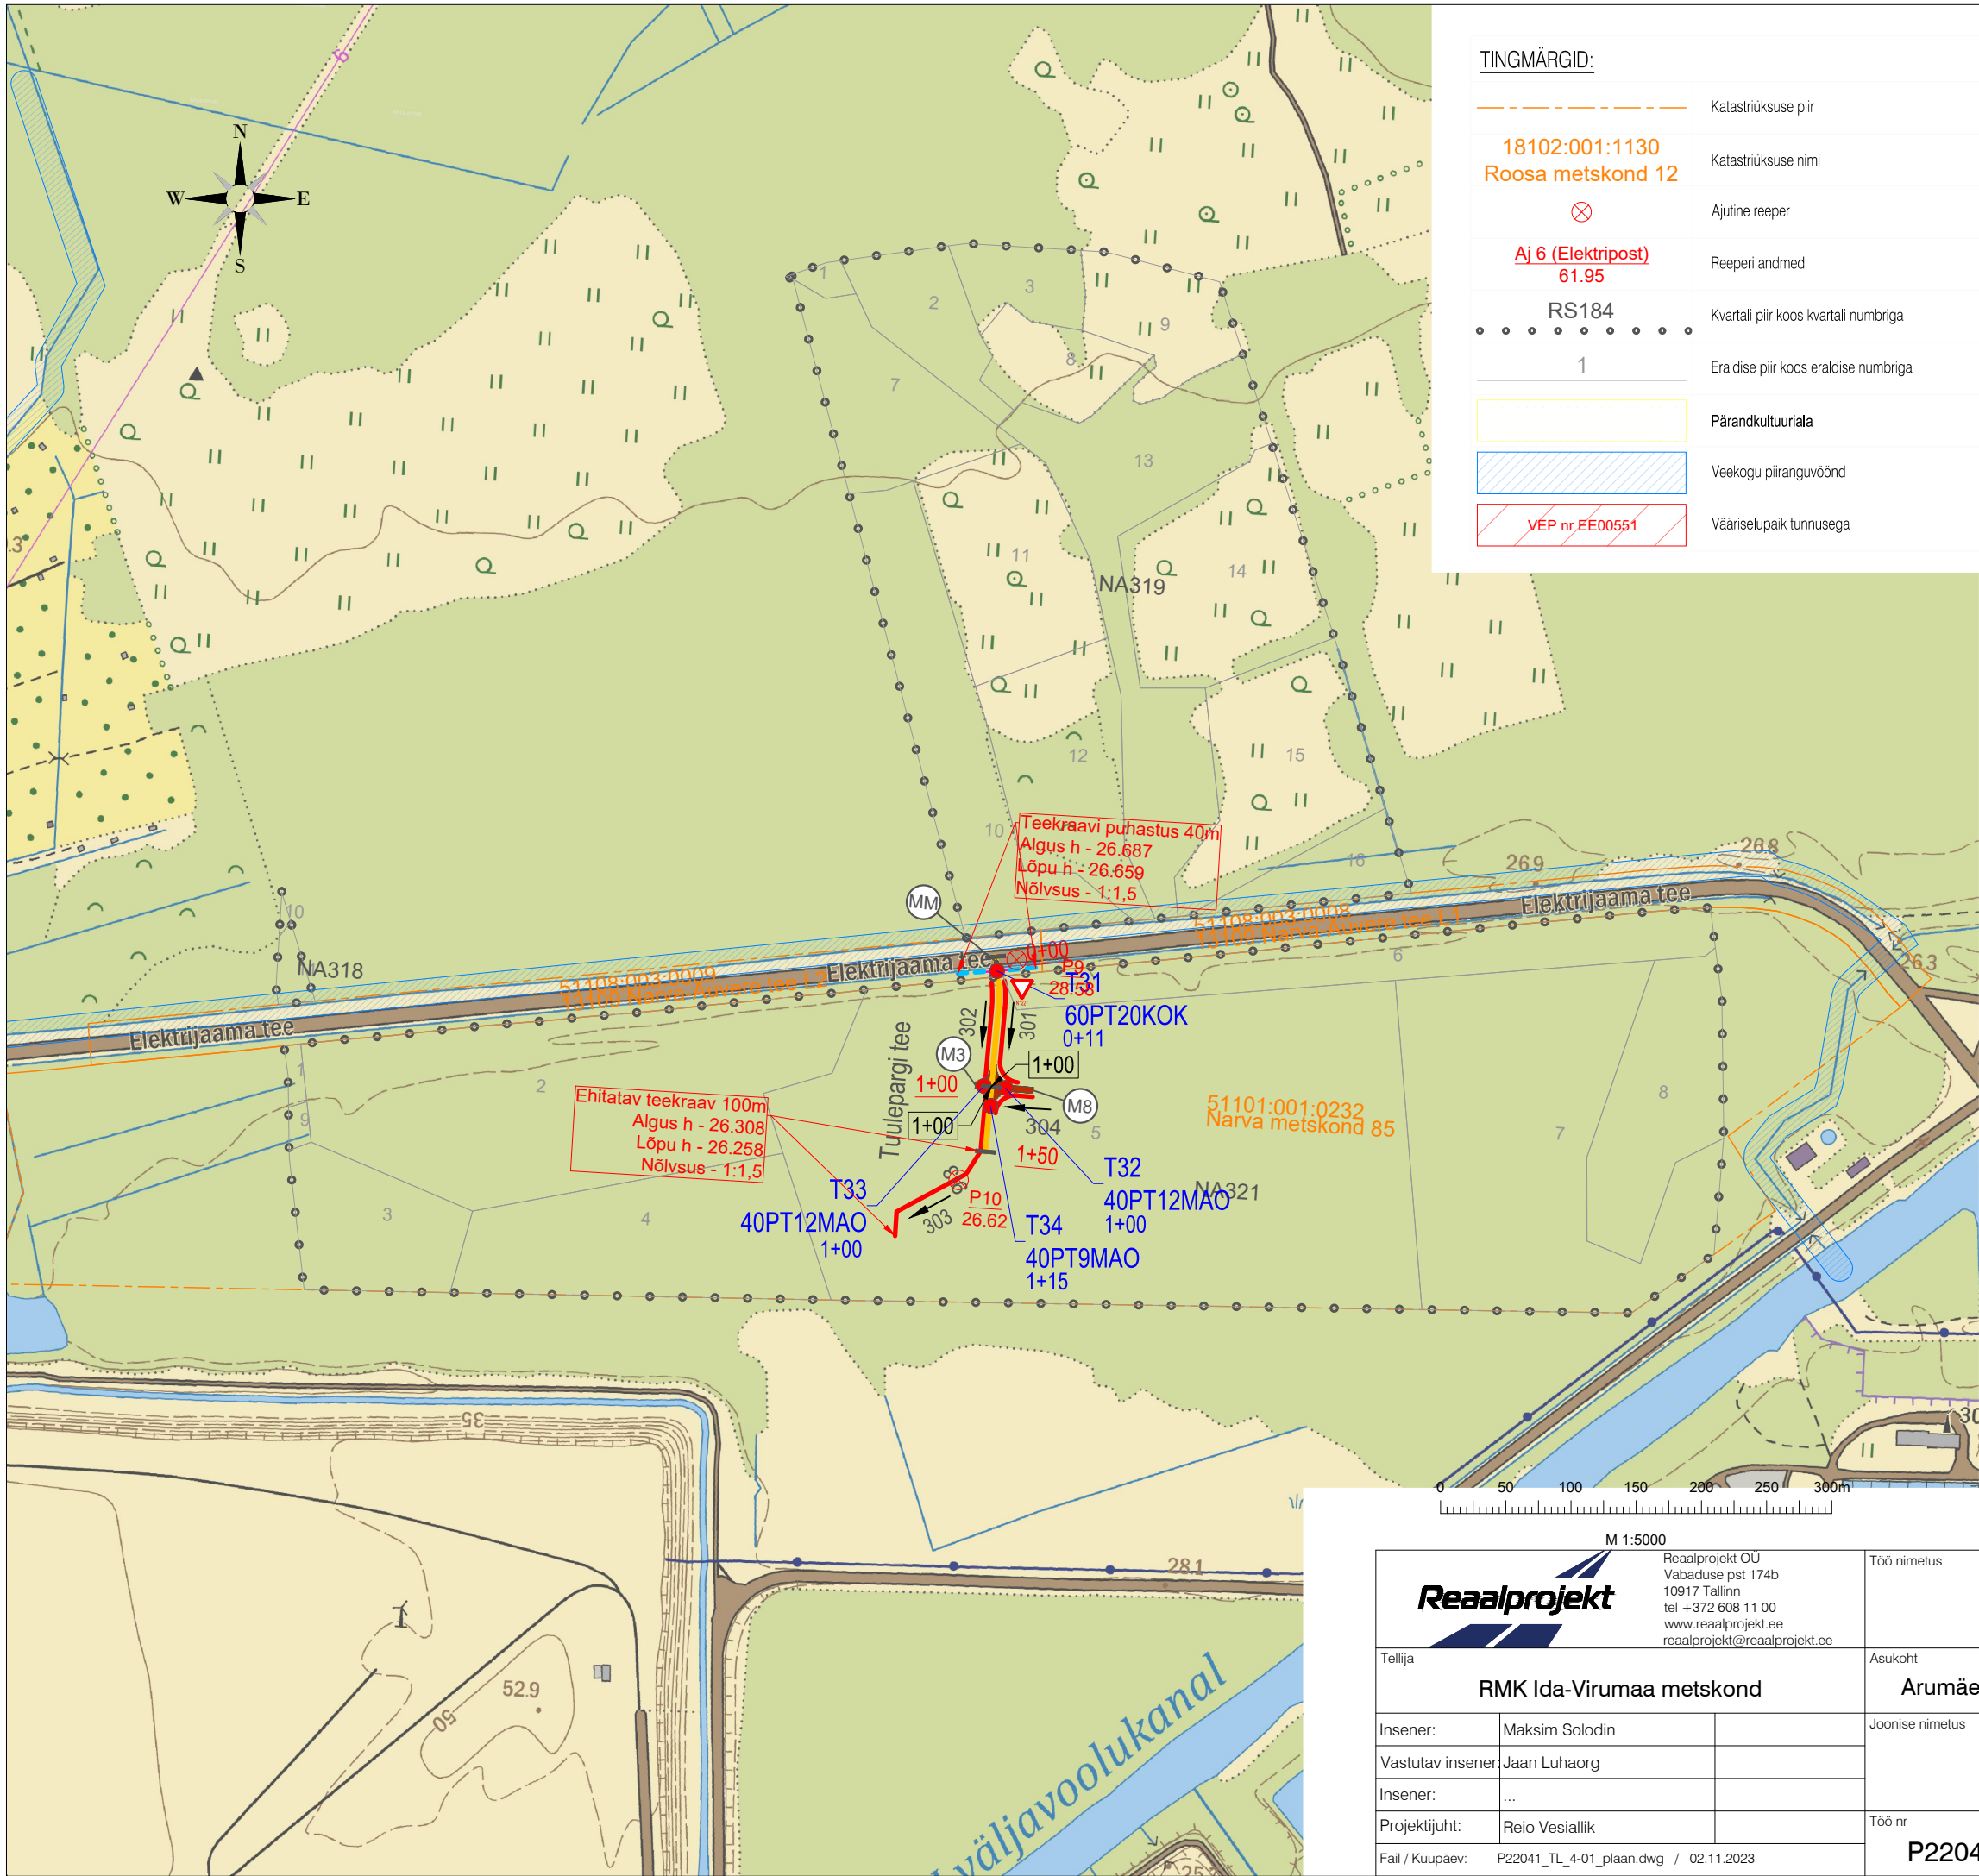

TINGMÄRGID:

	Katastriüksuse piir
18102:001:1130 Roosa metskond 12	Katastriüksuse nimi
	Ajutine reeper
Aj 6 (Elektripost) 61.95	Reeperi andmed
RS184	Kvartali piir koos kvartali numbriga
1	Eraldise piir koos eraldise numbriga
	Pärandkultuuriala
	Veekogu piiranguvöönd
VEP nr EE00551	Vääriselupaik tunnusega

	Elektrirajatiste kaitsevöönd
Kaanjärve-Lasketiiru tee	Tee nimetus
	Ehitatav tee
	Rekonstrueeritav tee
12+00	Pikett koos numbriga
	Tee algus/lõpp
	T-kujuline ristmik R-T
	Mahasõidukoht maanteelt
	Mahasõidukoht M8
	Mahasõidukoht M3
	Möödasõidukoht koos tähisega
	Hooldatav teekraav
	Rekonstrueeritav kuivenduskraav
	Uuendatav eesvool
	Ehitatav teekraav
708	Veejuhtme number
	Veevoolu suund
9/4	Raiutava trassi laius
	Ehitatav trupp
T39 50PT12MAO	Truubi number
	Projekteeritud liikluskäik 221 "Anna teed"
	Keskpinge õhuliin
	Madalpinge õhuliin
	Likvideeritav koprapais
	Projekteeritud tõkkepuu
	Projekteeritud likvideeritav objekt
km 2,48	Tekstiline märkus / informatsioon

<div><div>Reaalprojekt OU Vabaduse pst 174b 10917 Tallinn tel +372 608 11 00 www.reaalprojekt.ee reaalprojekt@reaalprojekt.ee</div></div>		Töö nimetus			
Tellija		Asukoht			
RMK Ida-Virumaa metskond		Arumäe küla, Narva-Jõesuu linn ja Narva linn, Ida-Viru maakond			
Insener:	Maksim Solodin	Joonise nimetus			Mõõtkava
Vastutav insener:	Jaan Luhaorg				
Insener:	...				
Projekti juht:	Reio Vesiallik	Töö nr	Staadium	Kõide; eriosa	Joonise nr
Fail / Kuupäev:	P22041_TL_4-01_plaan.dwg / 02.11.2023				
		P22041	PP	TL	4-01-2