
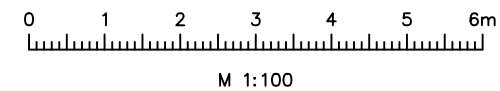
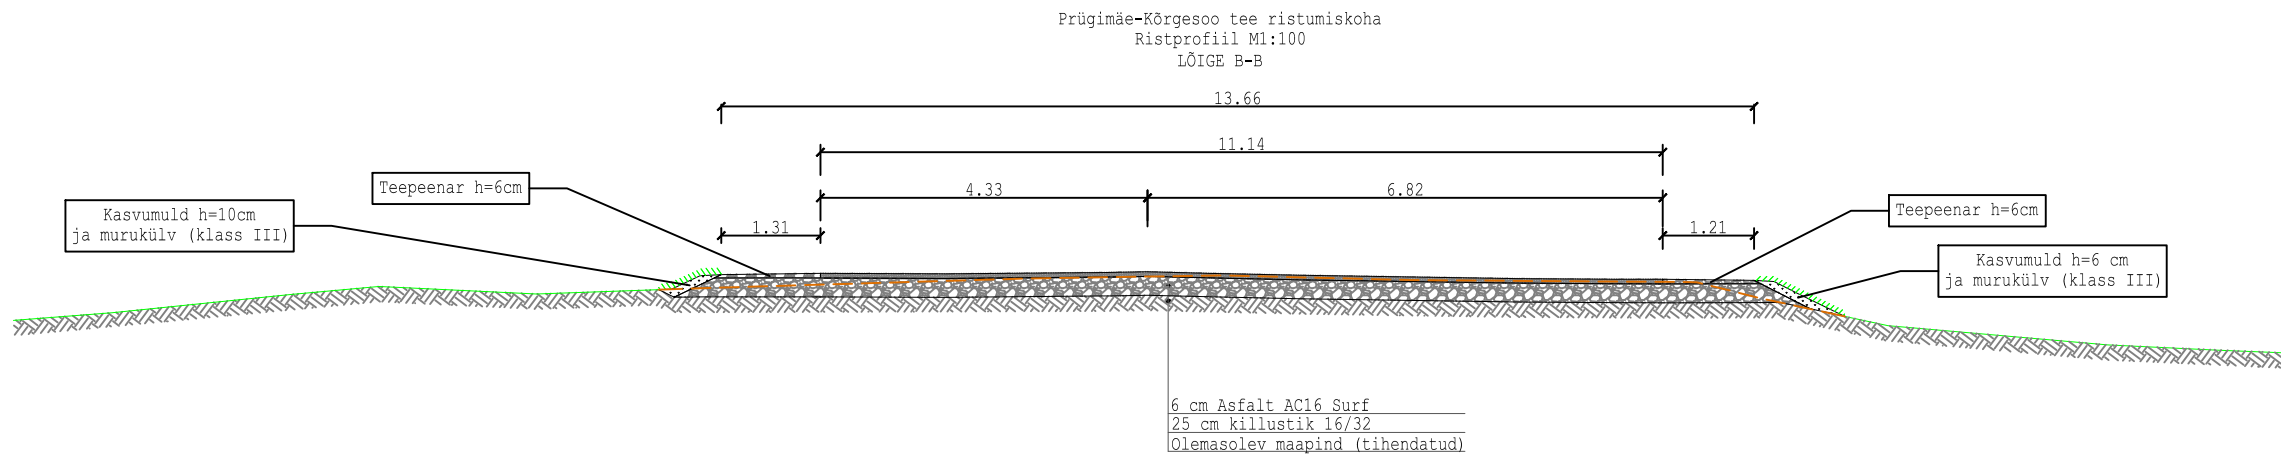


----- Väljakaeve joon


----- Olemasolev maapind

<b>Reaalprojekt</b> Reaalprojekt OU Vabaduse pst 174b 10917 Tallinn tel +372 608 11 00 www.reaalprojekt.ee reaalprojekt@reaalprojekt.ee		Töö nimetus <b>Soldina teed</b>			
Tellija <b>RMK Ida-Virumaa metskond, Kirde Viru piirkond</b>		Asukoht <b>Arumäe küla, Narva-Jõesuu linn ja Narva linn Ida-Viru maakond</b>			
Vastutav insener	Jaan Luhaorg	Joonise nimetus <b>Tuulepargi tee (Lõiked)</b>		Mõõtkava <b>M 1:100</b>	
Insener:	Maksim Solodin				
Insener:	...				
Projekti juht:	Märt Maadla	Töö nr <b>P22041</b>		Stadium <b>PP</b>	Kõide; eriosa <b>TL</b>
Fail / Kuupäev: P22041_TL_4-03_lõiked.dwg / 13.10.2023				Joonise nr <b>4-03-01</b>	

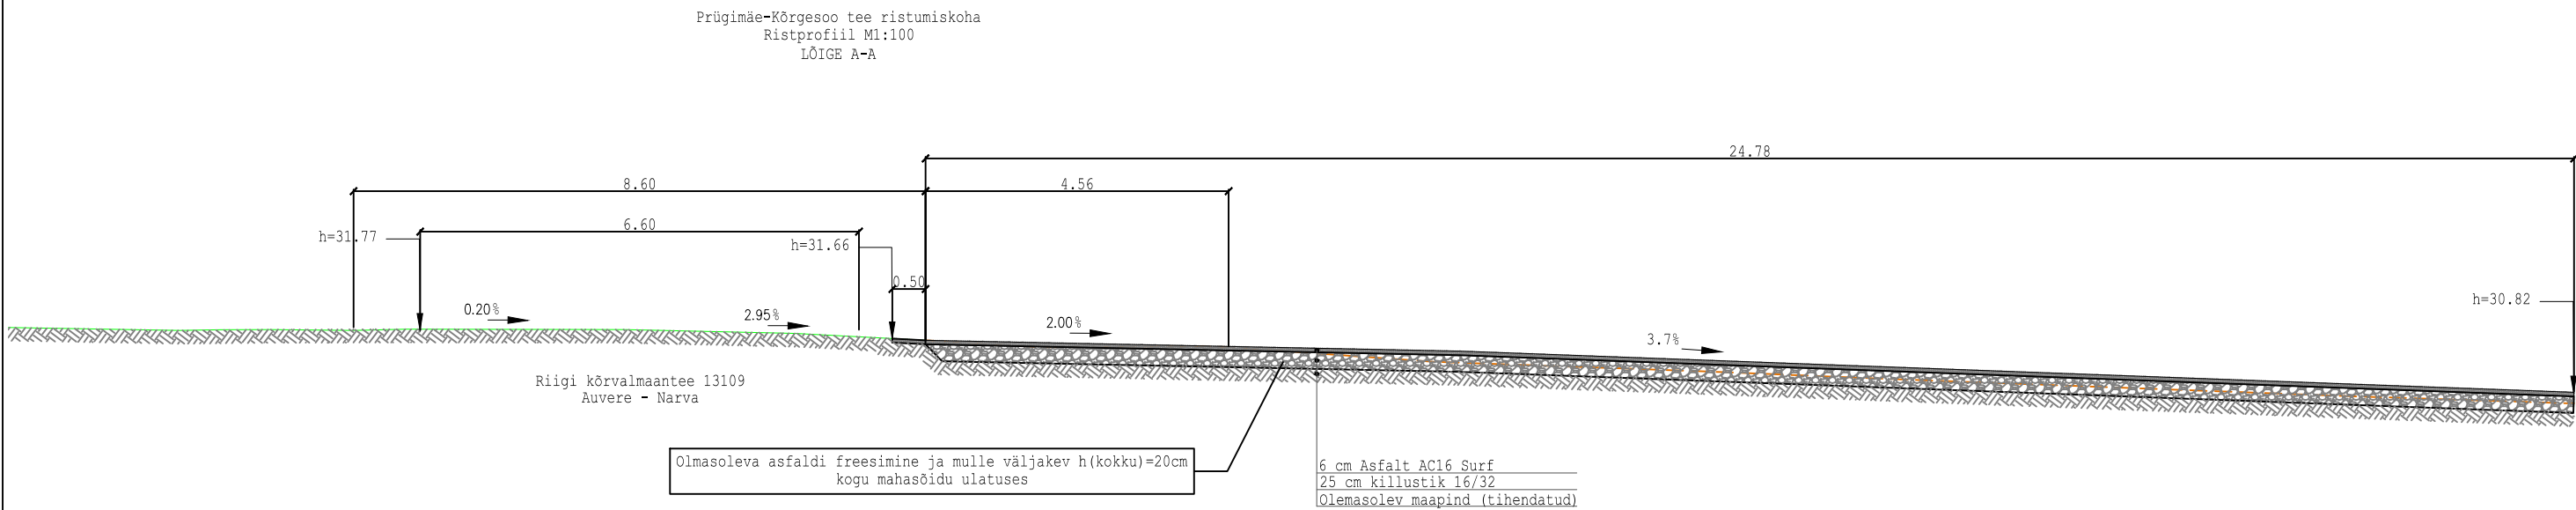

--- Väljakaeve joon

— Olemasolev maapind

 <div>Reaalprojekt OU Vabaduse pst 174b 10917 Tallinn tel +372 608 11 00 www.reaalprojekt.ee reaalprojekt@reaalprojekt.ee</div>			Töö nimetus <b>Soldina teed</b>			
Tellija <b>RMK Ida-Virumaa metskond, Kirde Viru piirkond</b>			Asukoht <b>Arumäe küla, Narva-Jõesuu linn ja Narva linn Ida-Viru maakond</b>			
Vastutav insener	Jaan Luhaorg		Joonise nimetus <b>Prügimäe-Kõrgesoo tee (Lõige B-B)</b>		Mõõtkava <b>M 1:100</b>	
Insener:	Maksim Solodin					
Insener:	...					
Projekti juht:	Märt Maadla		Töö nr <b>P22041</b>	Stadium <b>PP</b>	Kõide; eriosa <b>TL</b>	Joonise nr <b>4-03-02</b>
Fail / Kuupäev: P22041_TL_4-03_lõiked.dwg / 13.10.2023						