


TINGMÄRGID

	Kinnistu piir (transpordimaa)
	Kinnistu piir (mittetranspordimaa)
	Projekteeritud veetorustik
	Projekteeritud kanalisatsioonitorustik
	Projekteeritud sademeveekanaliseerimisitorustik
	Projekteeritud survekanaliseerimisitorustik
	Olemasolev kanalisatsioonitorustik
	IKÕ seadustamise ala transpordimaal
	Projekteeritud kanalisatsioonikaev
	Projekteeritud sademeveekaev
	Projekteeritud restkaev
	Projekteeritud maakraan

IKÕ ala Pos nr (plaanil)	Kinnistu registriosa number	KÜ tunnus, nimetus	IKÕ ala pindala, m2	Rajatis
1	13950350	40302:001:0371 21129 Orissaare-Leisi-Mustjala tee	38	VK torustik
2	13950350	40302:001:0371 21129 Orissaare-Leisi-Mustjala tee	42	VK torustik
3	13950350	40302:001:0371 21129 Orissaare-Leisi-Mustjala tee	318	VK torustik

Põhiprojekt: AS Infragate Eesti töö nr MTA94/195-22 „Riigiteede nr 79 Upa-Leisi km 33,497-36,809 nr 21129 Orissaare-Leisi-Mustjala km 30,594-30,903 ehitusprojekt. Põhiprojekt. Osa 4 Vesi ja kanalisatsioon“

Projekti nimi / aadress SAARE MAAKOND, SAARAMAA VALD, LEISI ALEVIK, LEISI ALEVIKU KERGLIIKLUSTEE JA VK TORUSTIKE EHITUS			Töö nr 050224
Koostaja KLOTOID OÜ	Möötkava 1:500	Leht/formaat 1/3 A3	Kuupäev 18/11/2024

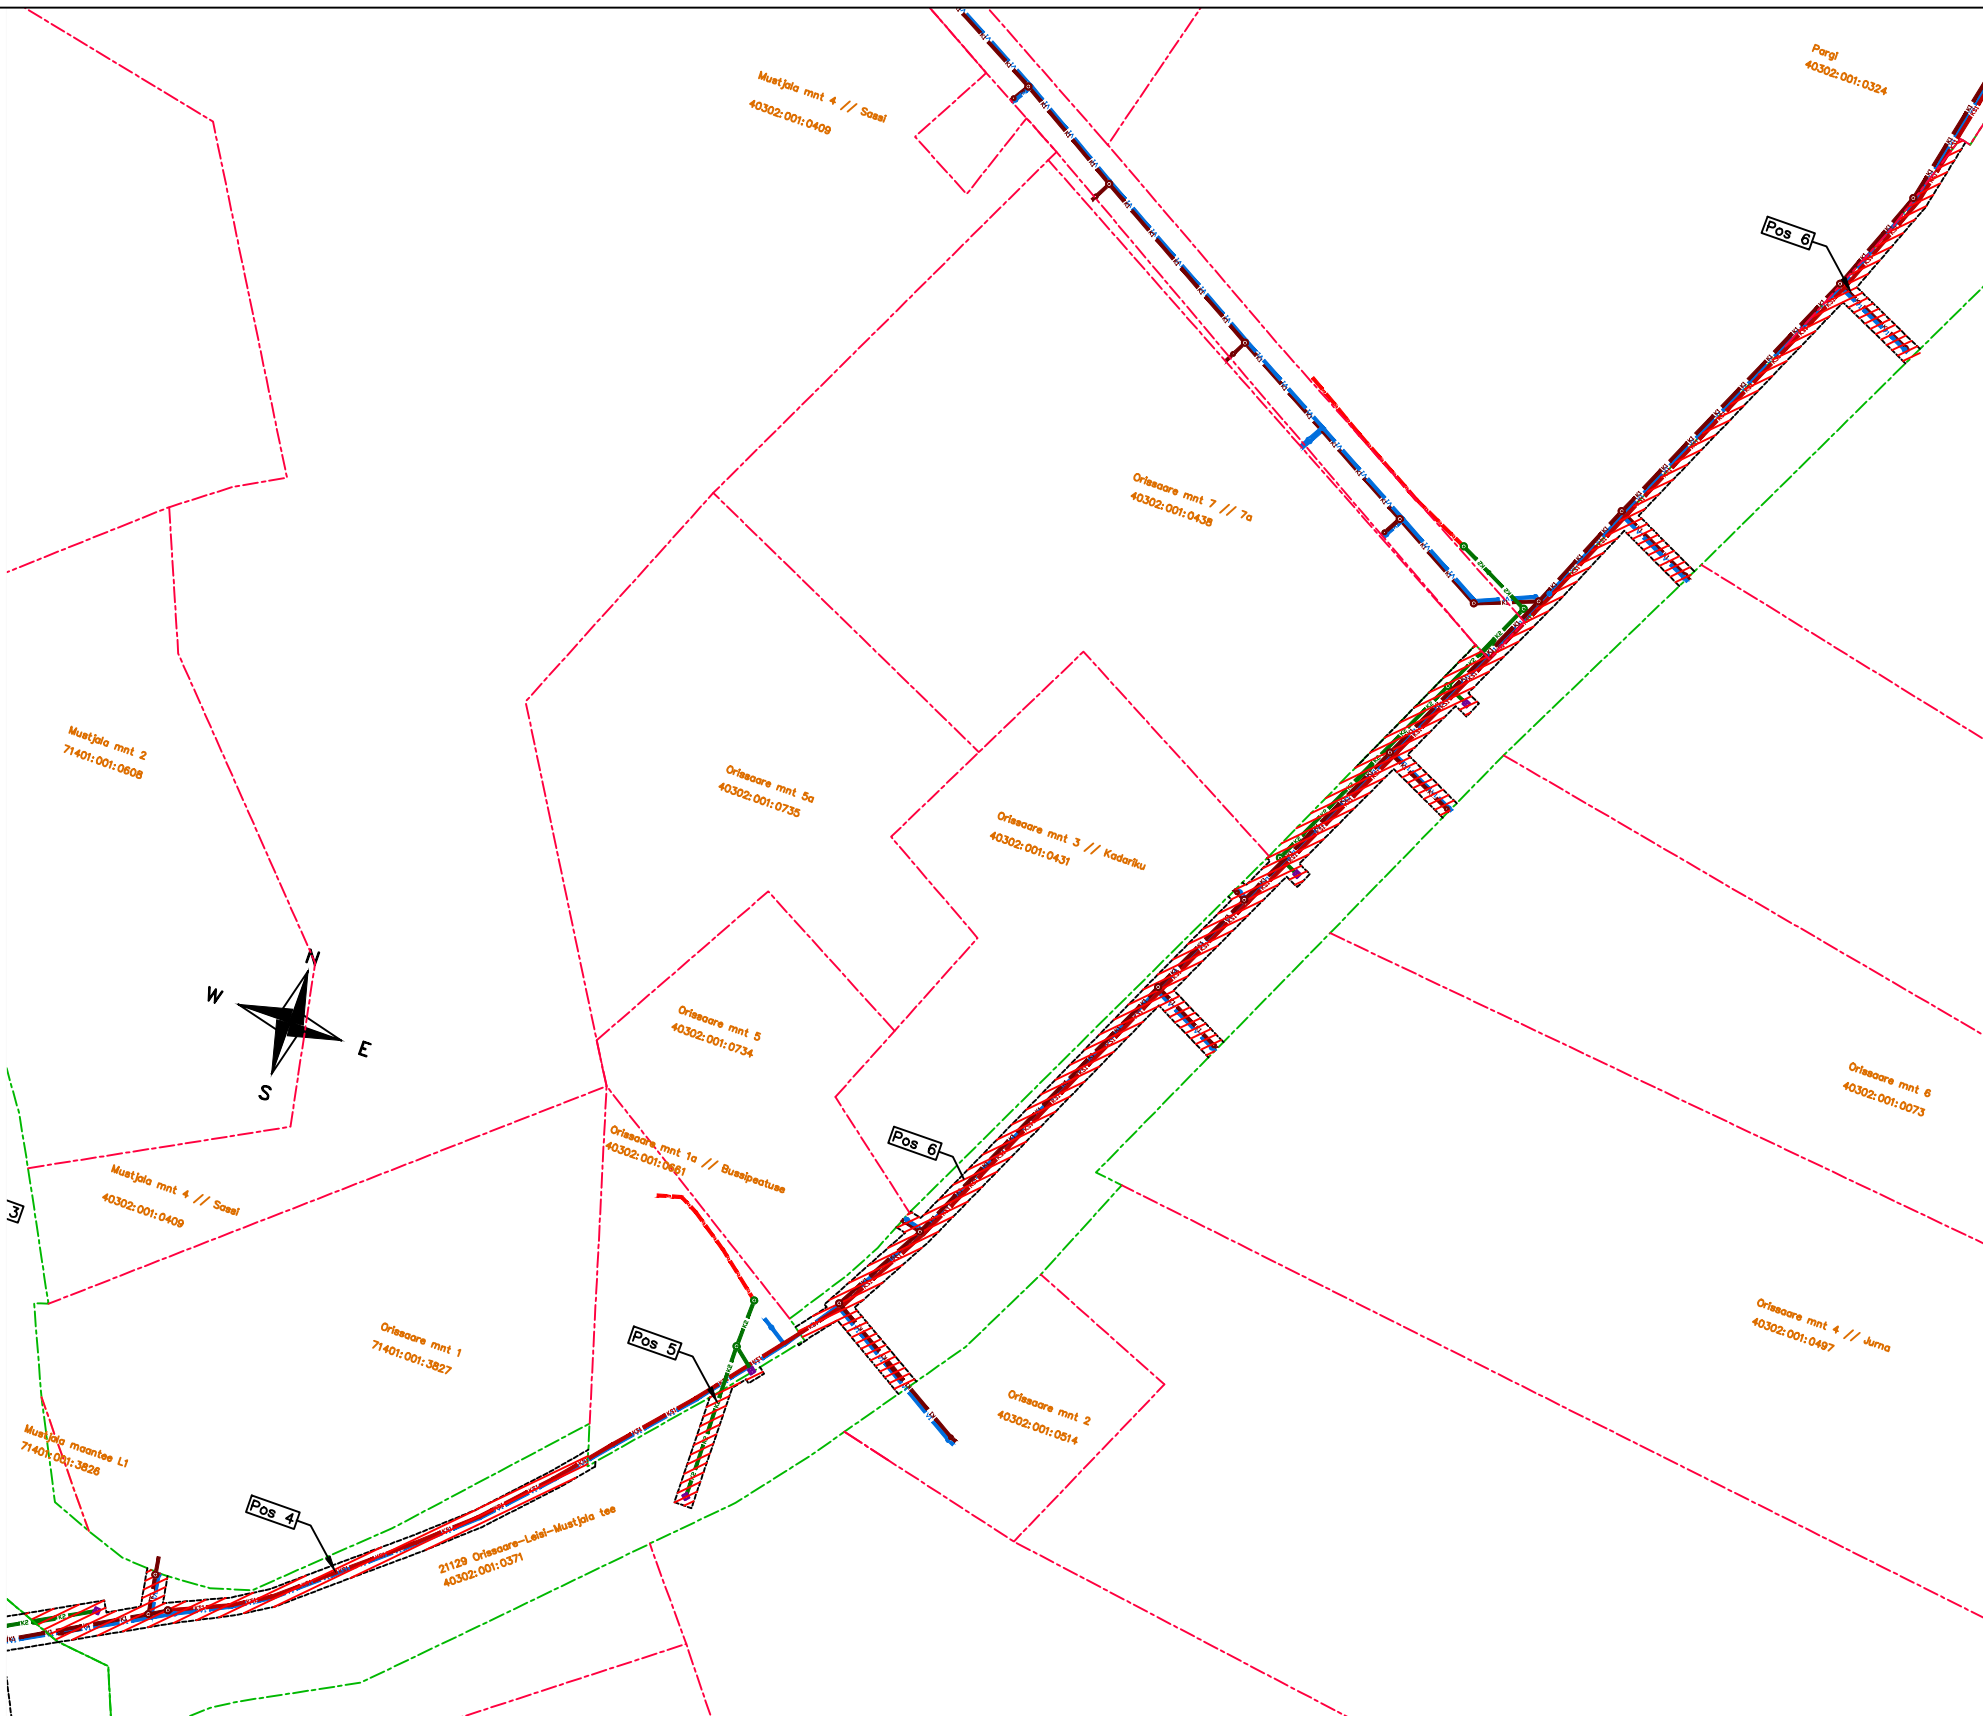


TINGMÄRGID

	Kinnistu piir (transpordimaa)
	Kinnistu piir (mittetranspordimaa)
	Projekteeritud veetorustik
	Projekteeritud kanalisatsioonitorustik
	Projekteeritud sademeveekanalisatsioonitorustik
	Projekteeritud survekanalisatsioonitorustik
	IKÕ seadustamise ala transpordimaa
	Projekteeritud kanalisatsioonikaev
	Projekteeritud sademeveekaev
	Projekteeritud restkaev
	Projekteeritud maakraan

IKÕ ala Pos nr (plaanil)	Kinnistu registriosa number	KÜ tunnus, nimetus	IKÕ ala pindala, m2	Rajatis
4	13950350	40302:001:0371 21129 Orissaare-Leisi-Mustjala tee	220	VK torustik
5	13950350	40302:001:0371 21129 Orissaare-Leisi-Mustjala tee	42	VK torustik
6	13950350	40302:001:0371 21129 Orissaare-Leisi-Mustjala tee	699	VK torustik

Põhiprojekt: AS Infragate Eesti töö nr MTA94/195-22 „Riigiteede nr 79 Upa-Leisi km 33,497-36,809 nr 21129 Orissaare-Leisi-Mustjala km 30,594-30,903 ehitusprojekt. Põhiprojekt. Osa 4 Vesi ja kanalisatsioon“

Projekti nimi / aadress SAARE MAAKOND, SAARAMAA VALD, LEISI ALEVIK, LEISI ALEVIKU KERGLIIKLUSTEE JA VK TORUSTIKE EHITUS			Töö nr 050224
Koostaja KLOTOID OÜ	Möötkava 1:1000	Leht/formaat 2/3 A3	Kuupäev 18/11/2024

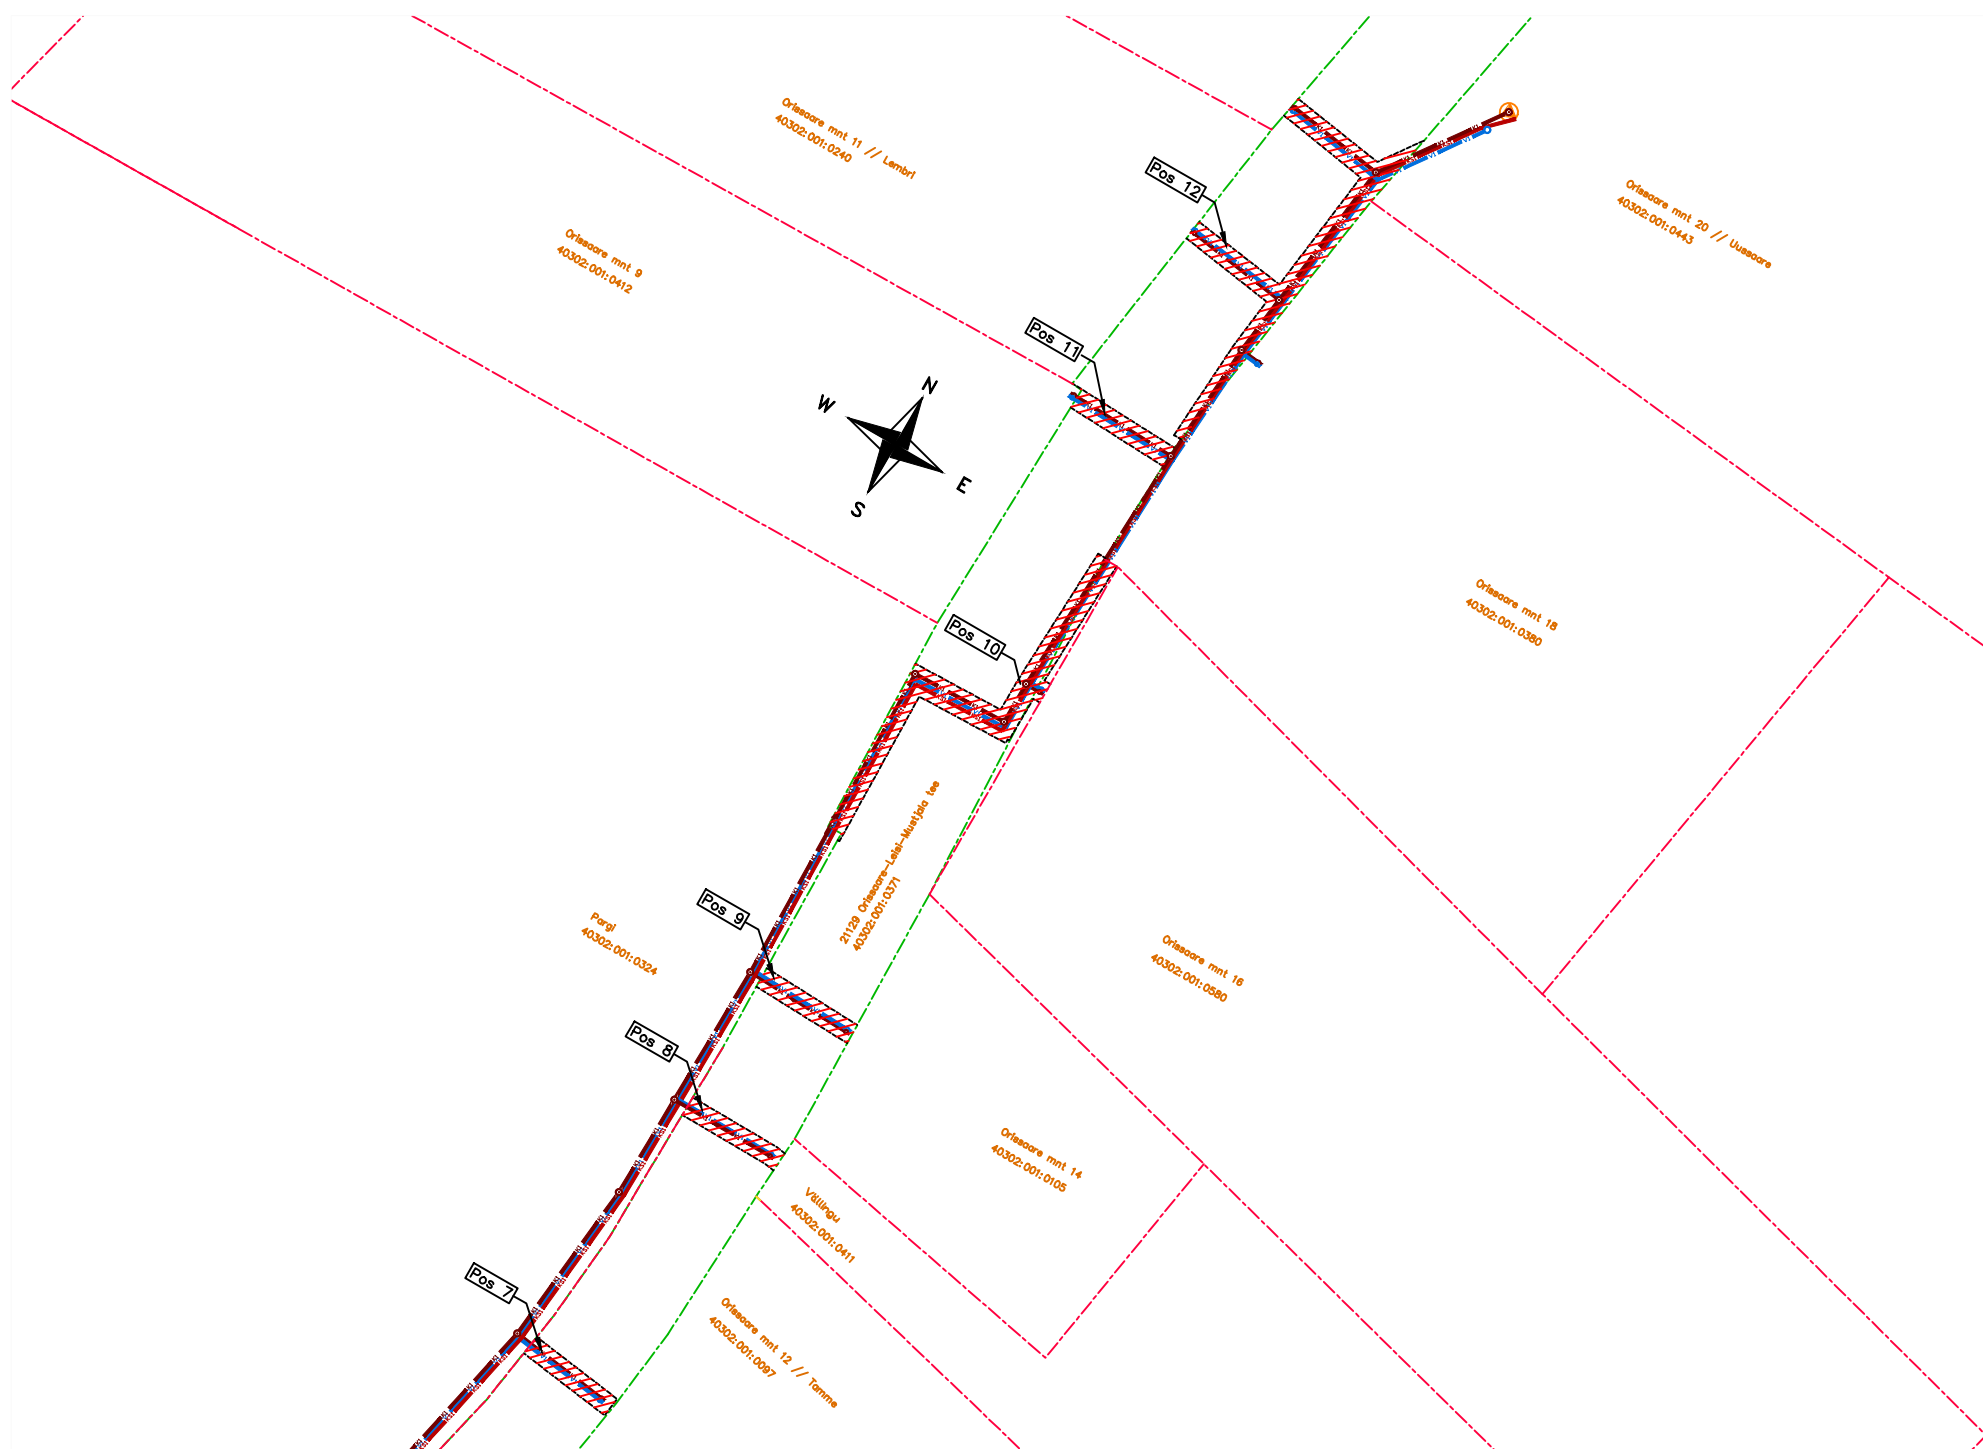

TINGMÄRGID

	Kinnistu piir (transpordimaa)
	Kinnistu piir (mittetranspordimaa)
	Projekteeritud veetorustik
	Projekteeritud kanalisatsioonitorustik
	Projekteeritud sademeveekanalisatsioonitorustik
	Projekteeritud survekanalisatsioonitorustik
	IKÕ seadustamise ala transpordimaa
	Projekteeritud kanalisatsioonikaev
	Projekteeritud sademeveekaev
	Projekteeritud restkaev
	Projekteeritud maakraan

IKÕ ala Pos nr (plaanil)	Kinnistu registriosa number	KÜ tunnus, nimetus	IKÕ ala pindala, m ²	Rajatis
7	13950350	40302:001:0371 21129 Orissaare–Leisi–Mustjala tee	37	VK torustik
8	13950350	40302:001:0371 21129 Orissaare–Leisi–Mustjala tee	38	VK torustik
9	13950350	40302:001:0371 21129 Orissaare–Leisi–Mustjala tee	39	VK torustik
10	13950350	40302:001:0371 21129 Orissaare–Leisi–Mustjala tee	181	VK torustik
11	13950350	40302:001:0371 21129 Orissaare–Leisi–Mustjala tee	41	VK torustik
12	13950350	40302:001:0371 21129 Orissaare–Leisi–Mustjala tee	193	VK torustik

Põhiprojekt: AS Infragate Eesti töö nr MTA94/195-22 „Riigiteede nr 79 Upa-Leisi km 33,497-36,809 nr 21129 Orissaare-Leisi-Mustjala km 30,594-30,903 ehitusprojekt. Põhiprojekt. Osa 4 Vesi ja kanalisatsioon“

Projekti nimi / aadress SAARE MAAKOND, SAARAMAA VALD, LEISI ALEVIK, LEISI ALEVIKU KERGLIIKLUSTEE JA VK TORUSTIKE EHITUS			Töö nr 050224
Koostaja KLOTOID OÜ	Möötkava 1:1000	Leht/formaat 3/3 A3	Kuupäev 19/03/2025