


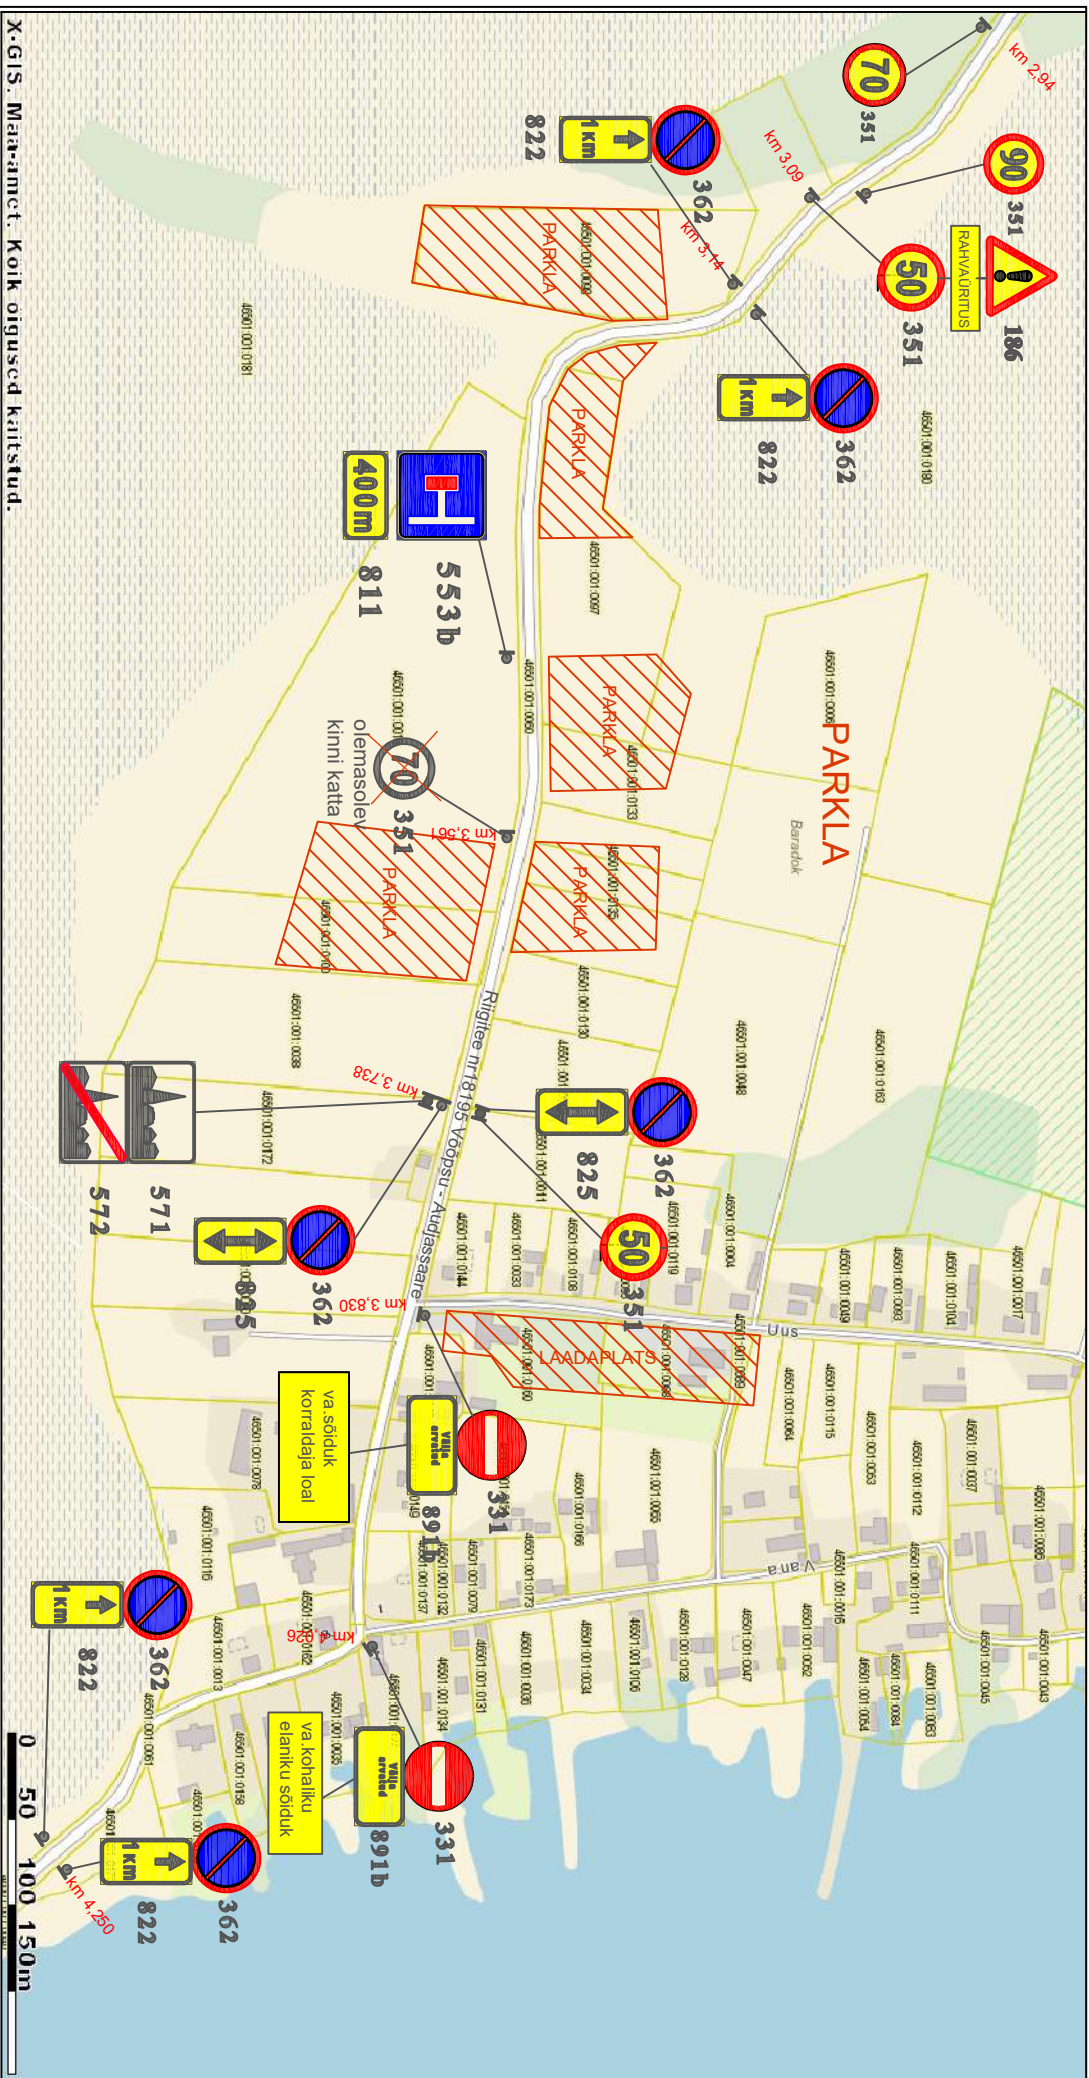

X-GIS. Maaramet. Koik õigused kaitstud.

Märkused:

Liiklusmärgid paigaldatakse vastavalt Eesti Standardi EVS 613:2001/A:2008 nõuetele.
Tee kõrvale pandud märgi alaserva kõrgus sõidutee kattest on 1,5...2,2m,asulas 2,0-4,0m, teisaldataval alusel vähemalt 0,6m.
Tee kõrvale pandud märgi kaugus sõidutee äärest, teepeenra olemasolul peenra välisäärest - 0,5-2,0m

XXIV LÜÜBNITSA
SIBULA - JA KALALAAT

KUTSETUNNISTUS NR 129219

Isikukood 35411136511

E-post:
ahivoitka@gmail.com

Tel 53408132

Töönõus:		Liikluskorralduse plaan	
Tähtsus:		rahvaürituste ajaks 24.08.2024	
Tähtsus:		Setomaa Kuluuikeskus	
Tähtsus:		08.2024	
Tähtsus:		A.Voitka	
Tähtsus:		Kinnitas:	
Tähtsus:		Joonis:	
Tähtsus:		Töö nr.:	
Tähtsus:		SKEEM	