

Isikliku kasutusõiguse seadmise plaan

18106 Saatse-Petseri tee


Passiivse elektroonilise side juurdepääsuvõrgu rajamine, Litvina küla Setomaa vald Võru maakond
Töö nr: VT2156




Katastritunnus 73201:001:1297

Registriosia nr 18526750

Plaan 1

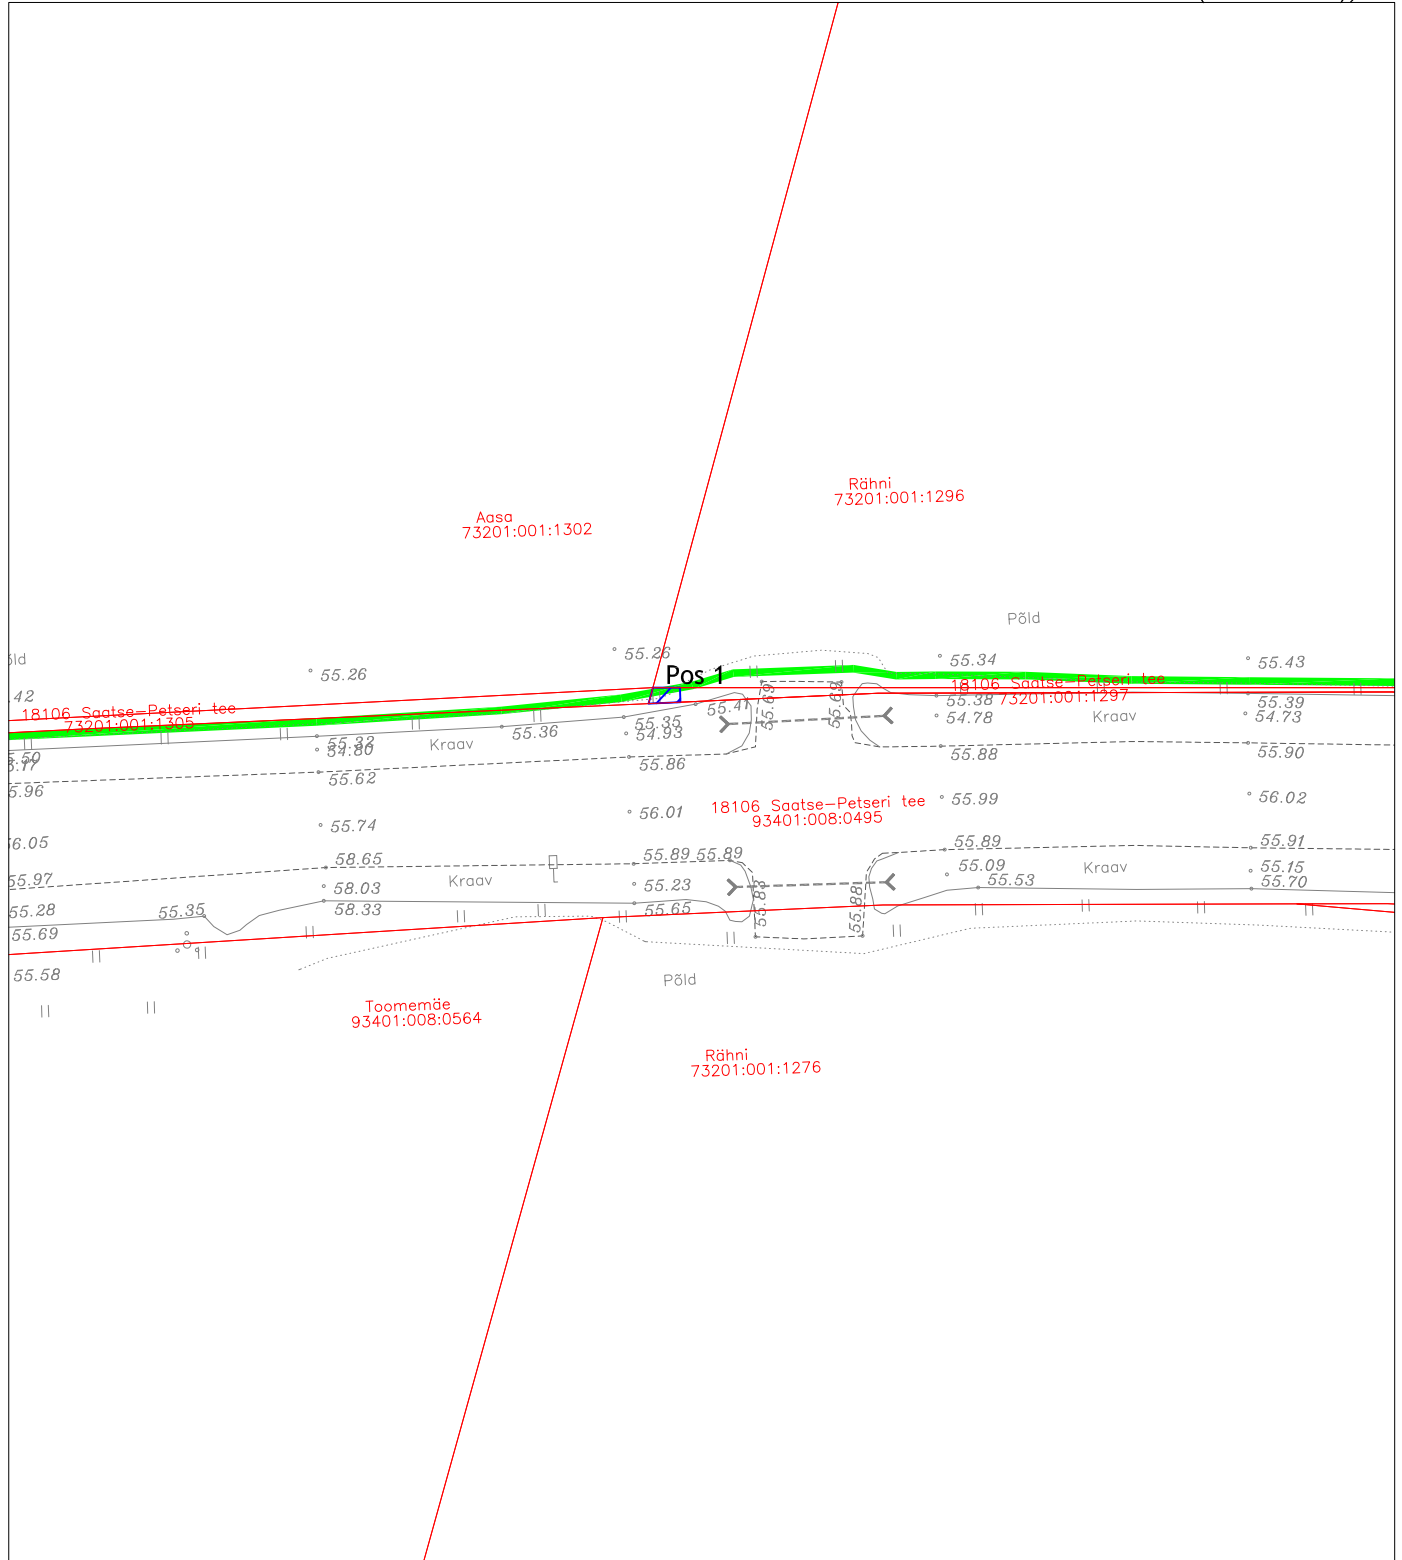M 1:500 (1 cm = 5 m), A4

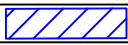

TINGMÄRGID	
	IKO seadmise ala kokku 263 m ²
	Kinnistute piirid
	Projekteeritud side maakaabliin

Jrk nr	IKO ala Pos nr (plaanil)	Kinnistu registriosia number	Katastriüksuse tunnus, nimi ja sihtotstarve	IKO ala pindala m ²
1	Pos 1	18526750	18106 Saatse-Petseri tee Katastritunnus 73201:001:1297 Transpordimaa	2 m ²
2	Pos 2	18526750	18106 Saatse-Petseri tee Katastritunnus 73201:001:1297 Transpordimaa	261 m ²


Isikliku kasutusõiguse seadmise plaan


Passiivse elektroonilise side juurdepääsuvõrgu rajamine, Litvina küla Setomaa vald Võru maakond
Töö nr: VT2156

M 1:500 (1 cm = 5 m), A3

Plaan 2

18106 Saatse-Petseri tee
Katastritunnus 73201:001:1297
Registriosa nr 18526750

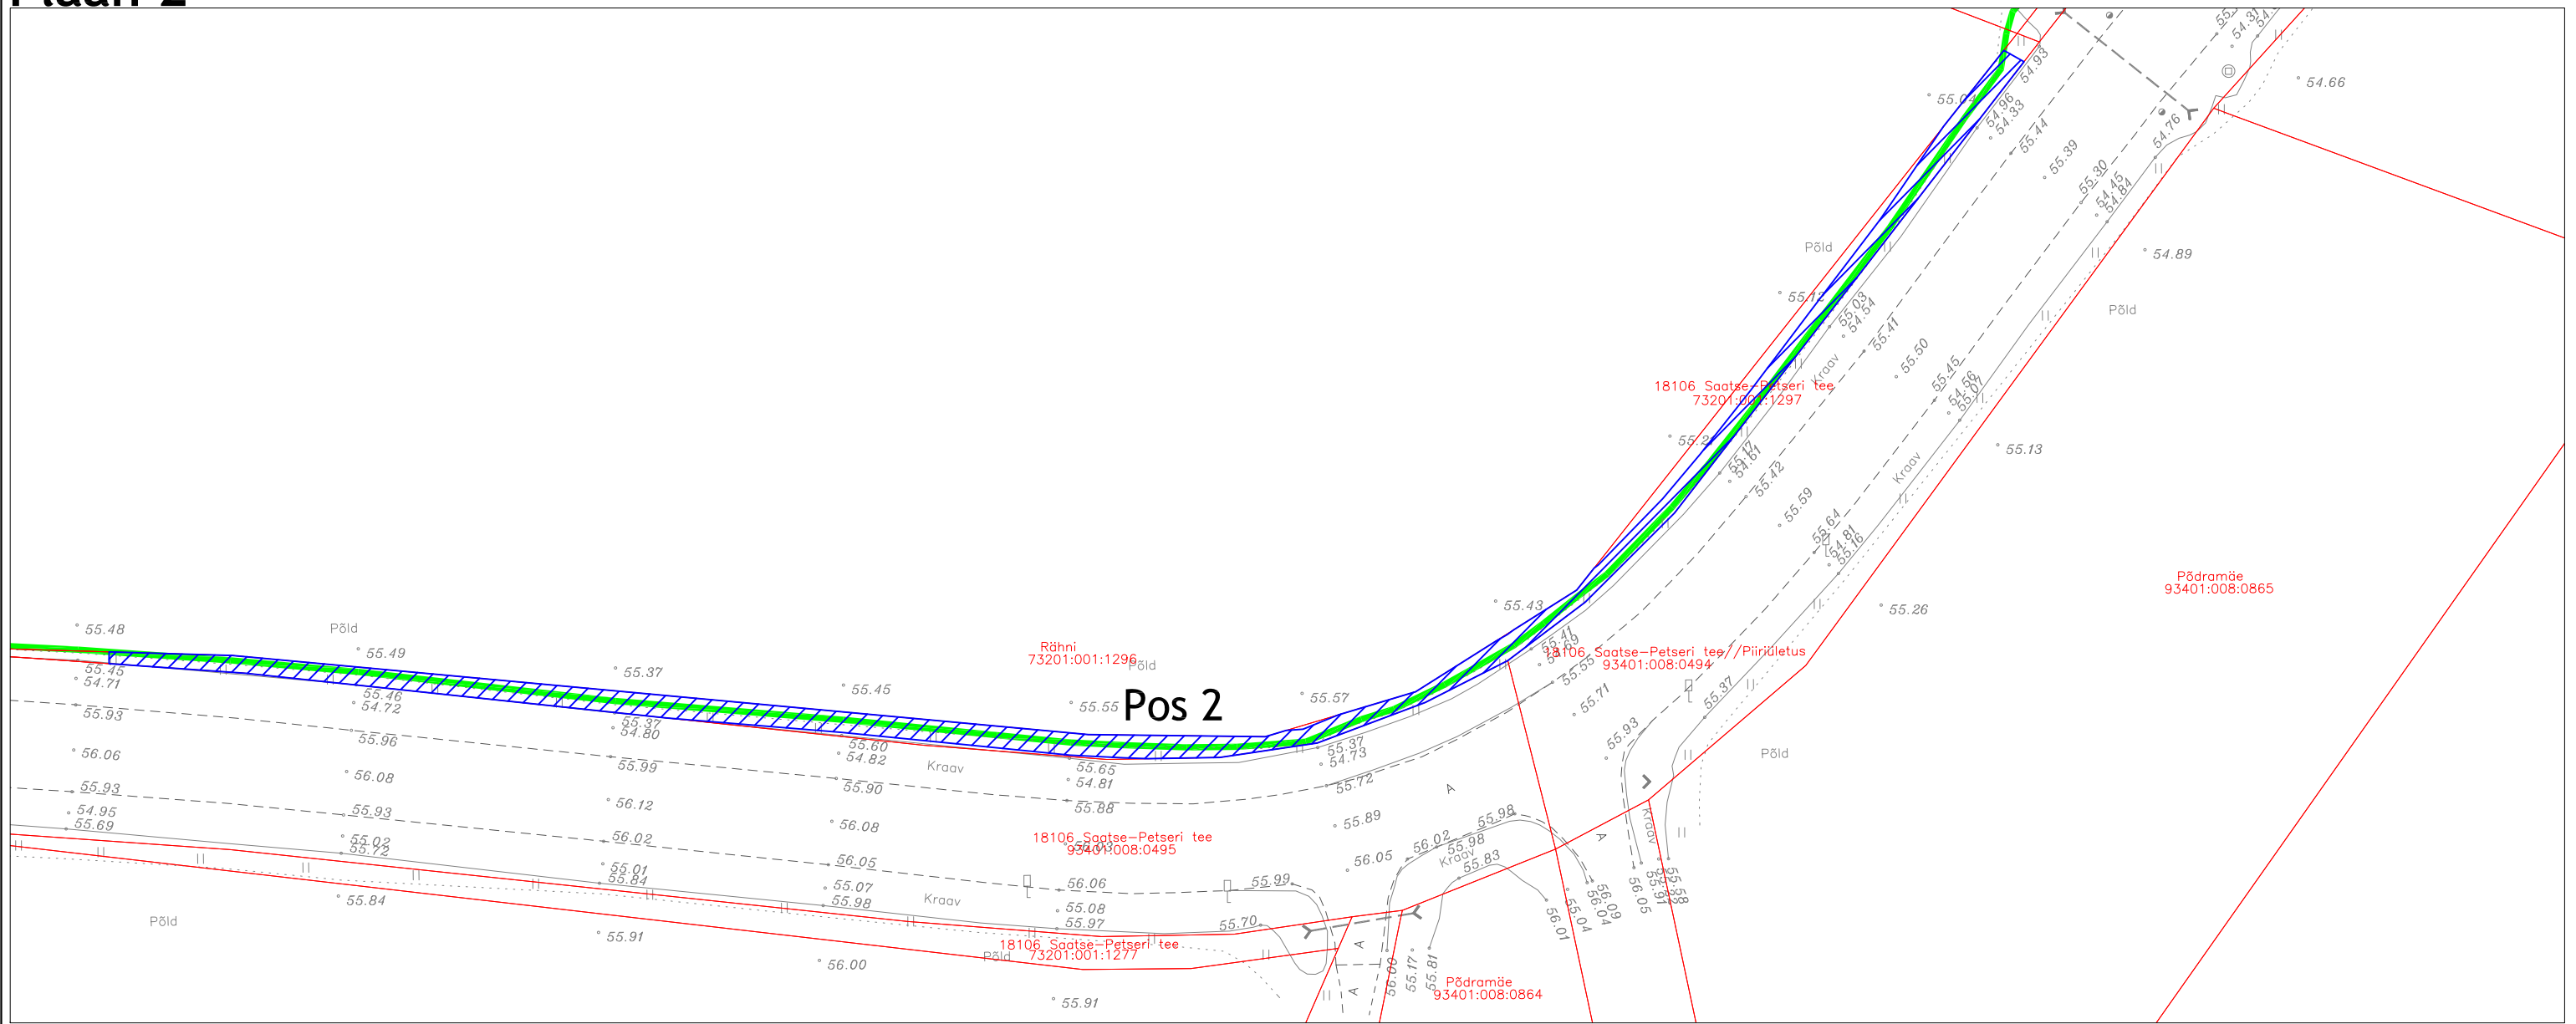

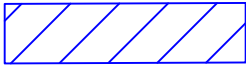TINGMÄRGID	
	IKÕ seadmise ala kokku 263 m ²
	Kinnistute piirid
	Projekteeritud side maakaabelliin

Jrk nr	IKÕ ala Pos nr (plaanil)	Kinnistu registriosa number	Katastriüksuse tunnus, nimi ja sihtotstarve	IKÕ ala pindala m ²
1	Pos 1	18526750	18106 Saatse-Petseri tee Katastritunnus 73201:001:1297 Transpordimaa	2 m ²
2	Pos 2	18526750	18106 Saatse-Petseri tee Katastritunnus 73201:001:1297 Transpordimaa	261 m ²

Koostaja:
Keskkonnaprojekt OÜ