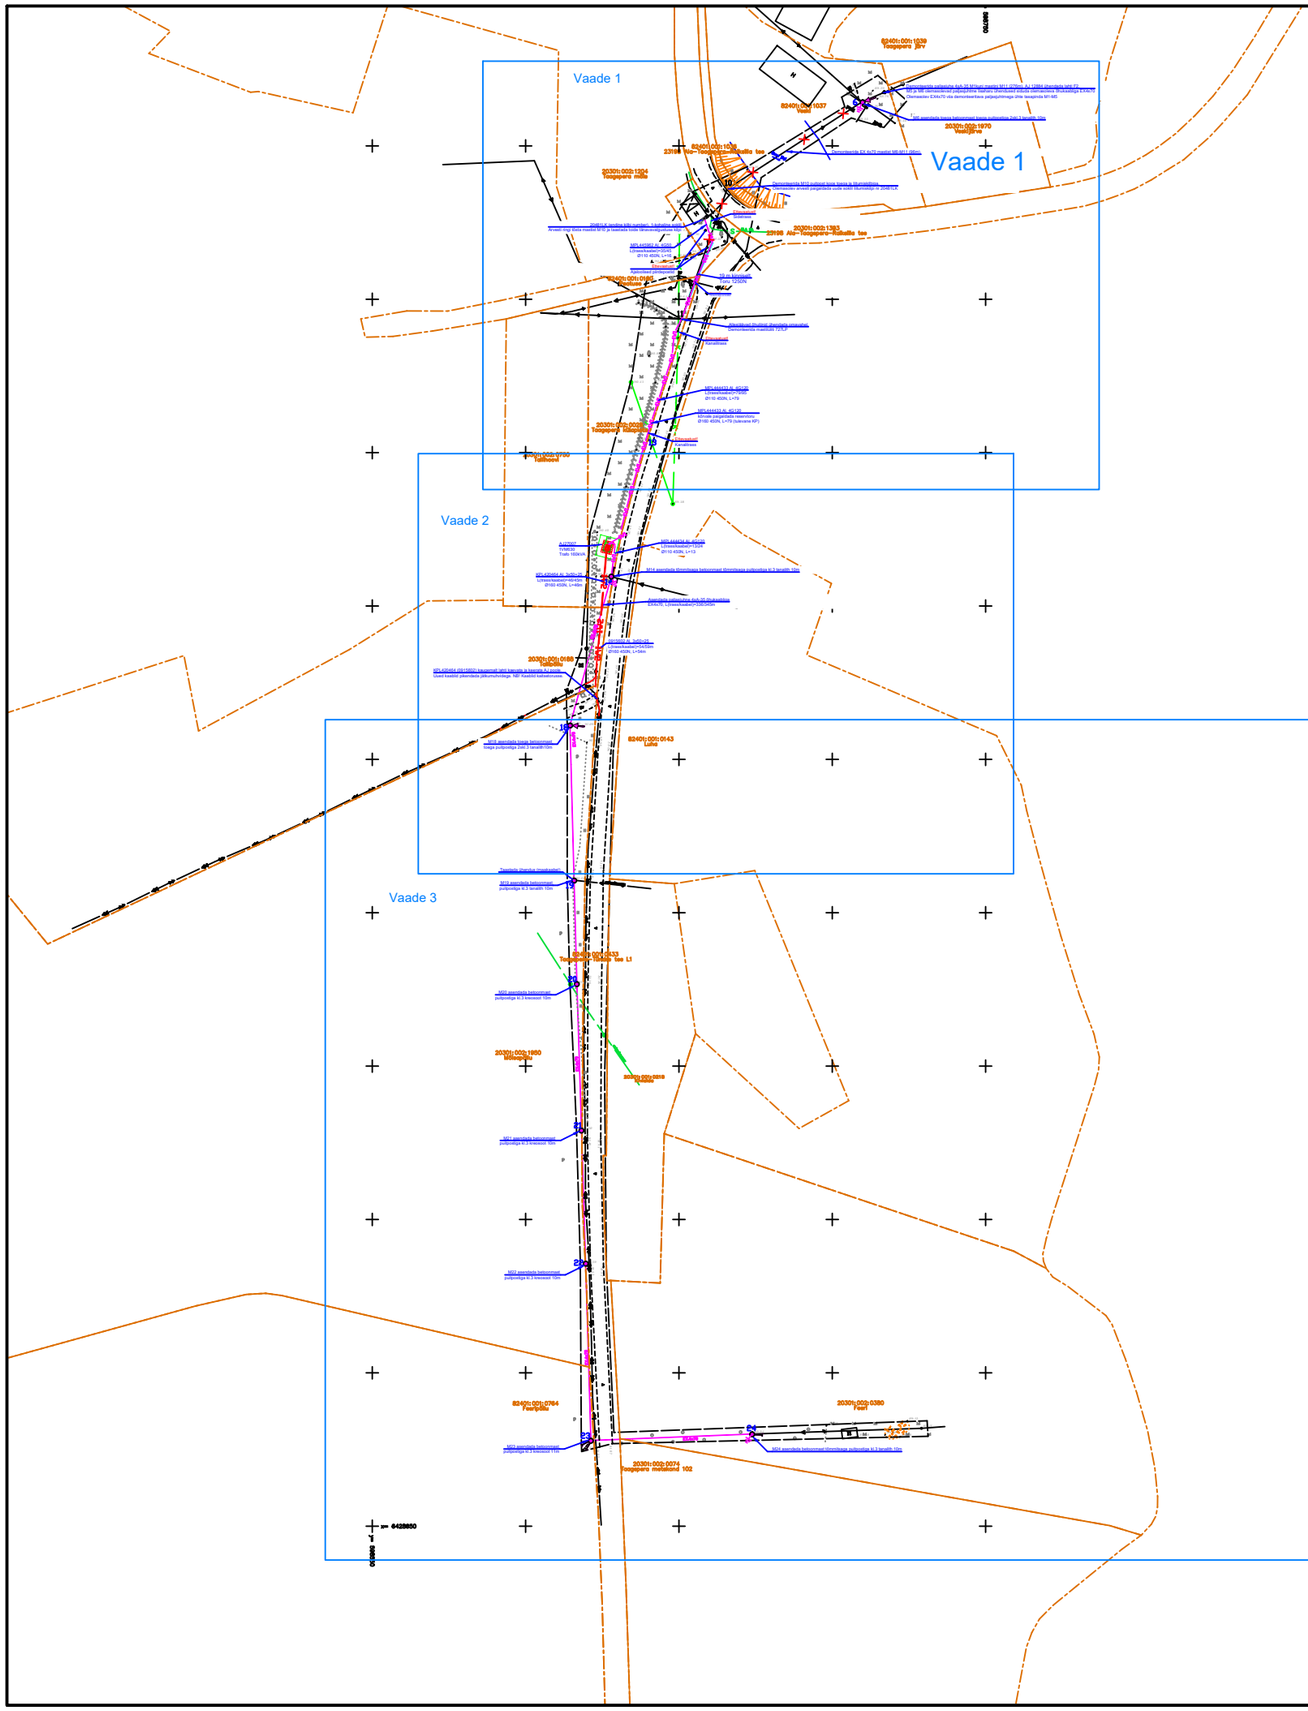

TINGMÄRGID

- Kinnistu piir
- 1W2 — 15 kV maakaabel
- 0,4 kV õhuliin
- 1W1 — Proj. 0,4 kV maakaabel
- Proj. 0,4 kV õhuliin
- Proj. alajaam
- Proj. mastitõmmits
- Proj. mastitugi
- Proj. mast
- Proj. liitumiskilp

Projekt	**Mäepealse kinnistupeakaitsme suurendamine Taagepera küla, Törva vald, Valga maakond**				Tellija	**Elektrilevi OÜ**	
LEONHARD WEISS	Joonis	**Asendiplaani situatsiooniskeem**			Joonise nr	**LC4493-1**	
	Projekteerija	**A. Hanimägi**		12/30/2025	508 7884	Mõõtkava	M 1:2000
	Kontrollija	**A. Erik**		22.12.2025	53 093199	Staadium	Tööprojekt
	Projektijuht					Keel: EST	Leht: 1 / Lehti: 4

LEONHARD WEISS OÜ
E-post estonia@leonhard-weiss.com
Telefon +372 601 2285
Registrikood 12083348

Filename: LC4493.dwg Plotted: teisipäev, 30. detsember 2025 10:42:05 Plot Device: DWG To PDF.pc5 Page Setup: ---- Plotted by: Hanimägi, Aigar