


M (hor) 1:100
M (vert) 1:100

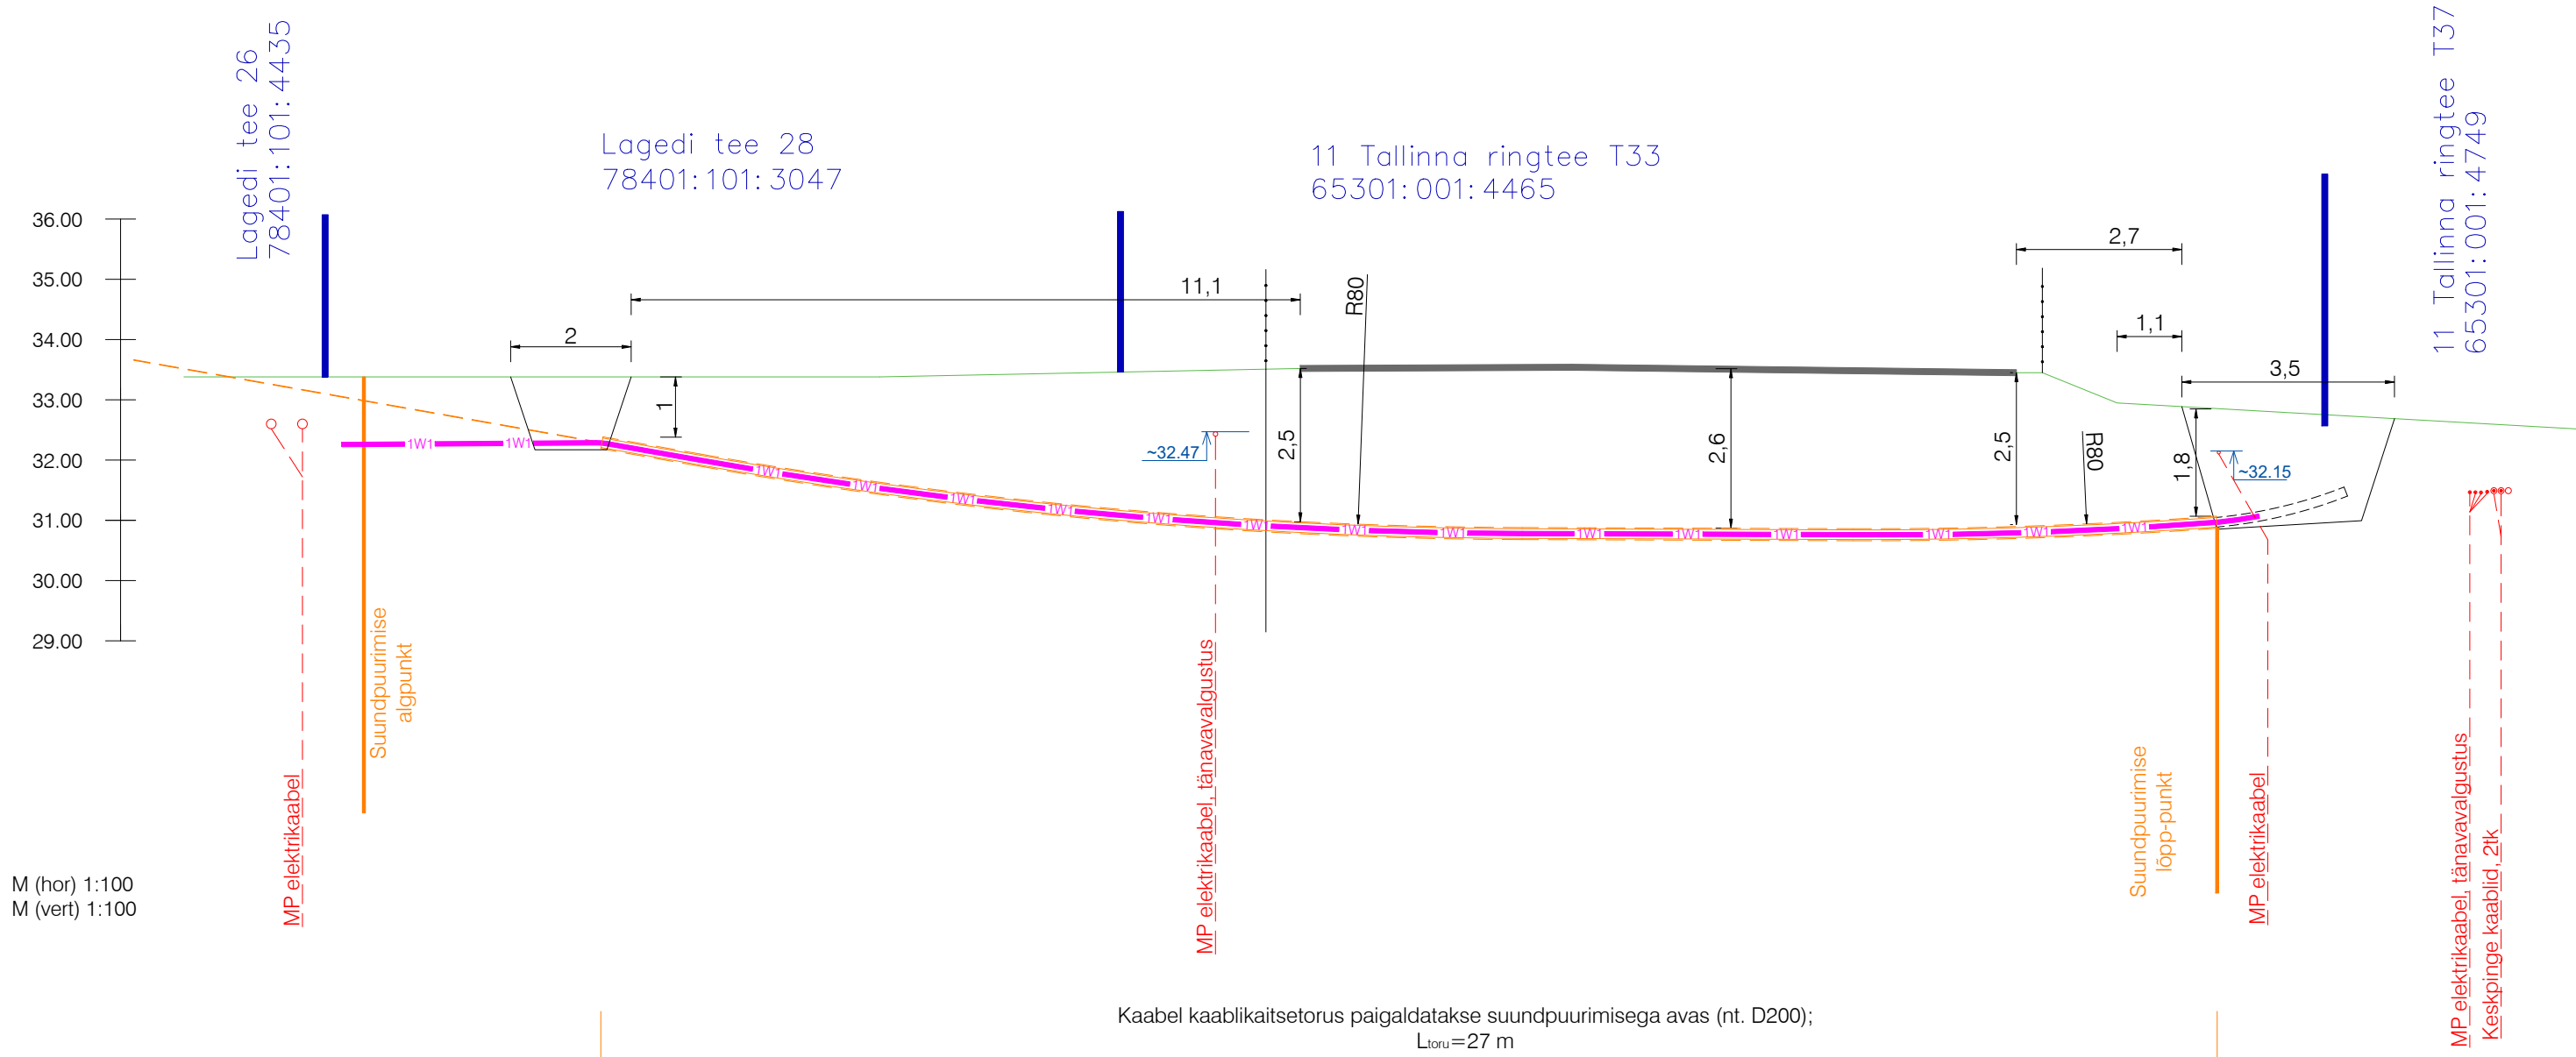

MÄRKUSED:

- Kõrgused EH2000 süsteemis.
- Olemasolevate, kõigepealt ligikaudse kõrgusmärgiga (~) näidatud, tehnovõrkude paiknemissügavused täpsustada kohapeal enne puurimistööde algust.
- Elektrikaablite paiknemissügavused näidatud orienteeruvalt.
- Kinnisel meetodil projekteeritud torude läbimõõdud ja puurimise viisid võivad muuta ehituse käigus. Uut lahendust tuleb eraldi kooskõlastada.

Töö nimetus: Lagedi tee 26 elektriautode laadimistaristu liitumine madalpingel				Objekti aadress: Lagedi tee 26, 28, Lasnamäe LO, Tallinn; 11 Tallinna ringtee T33, 11 Tallinna ringtee T37, Jaagu alajaam, Koplimetsa küla, Rae vald, Harjumaa				
Tellija Elektrilevi OÜ			Joonise nimetus: RISTMEVÄLJA JOONIS			 OÜ PLUVO EESTI Värvi tn 4, 10621 Tallinn, Eesti e-mail : info@pluvo.ee www.pluvo.ee		
Kontrollis	J. Kolatsk	17.07.26						
Koostas	J. Kolatsk	17.07.26						
Töö nr: PL23-75-51		Staadium: TP	Versioon: -	Joon. nr: AS-4	Mõõtkava: 1:100	Faili nimi: PL237551_TP_EL-6-01_v02_AS-4-Ristmevalja.dwg	Leht: 1/1	