



Tepo tee ristumiskoht riigiteega Linnamäe - Kärgula tee 25123
Ristprofiil M 1:50
LÕIGE A-A (PK 0+19,30)

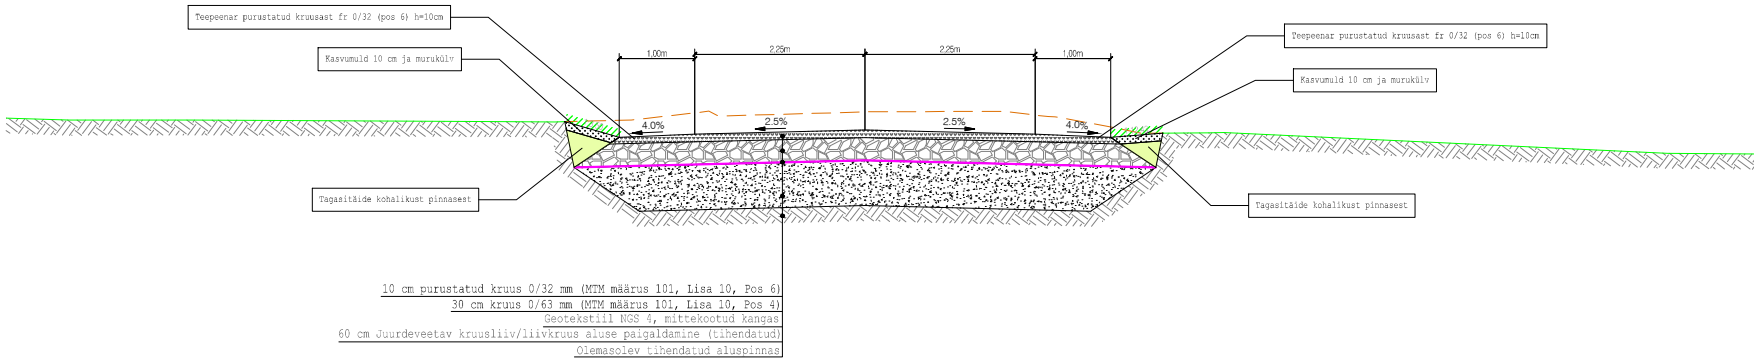



Tepo tee ristumiskoht riigiteega Linnamäe - Kärgula tee 25123
Ristprofiil M 1:50
LÕIGE B-B

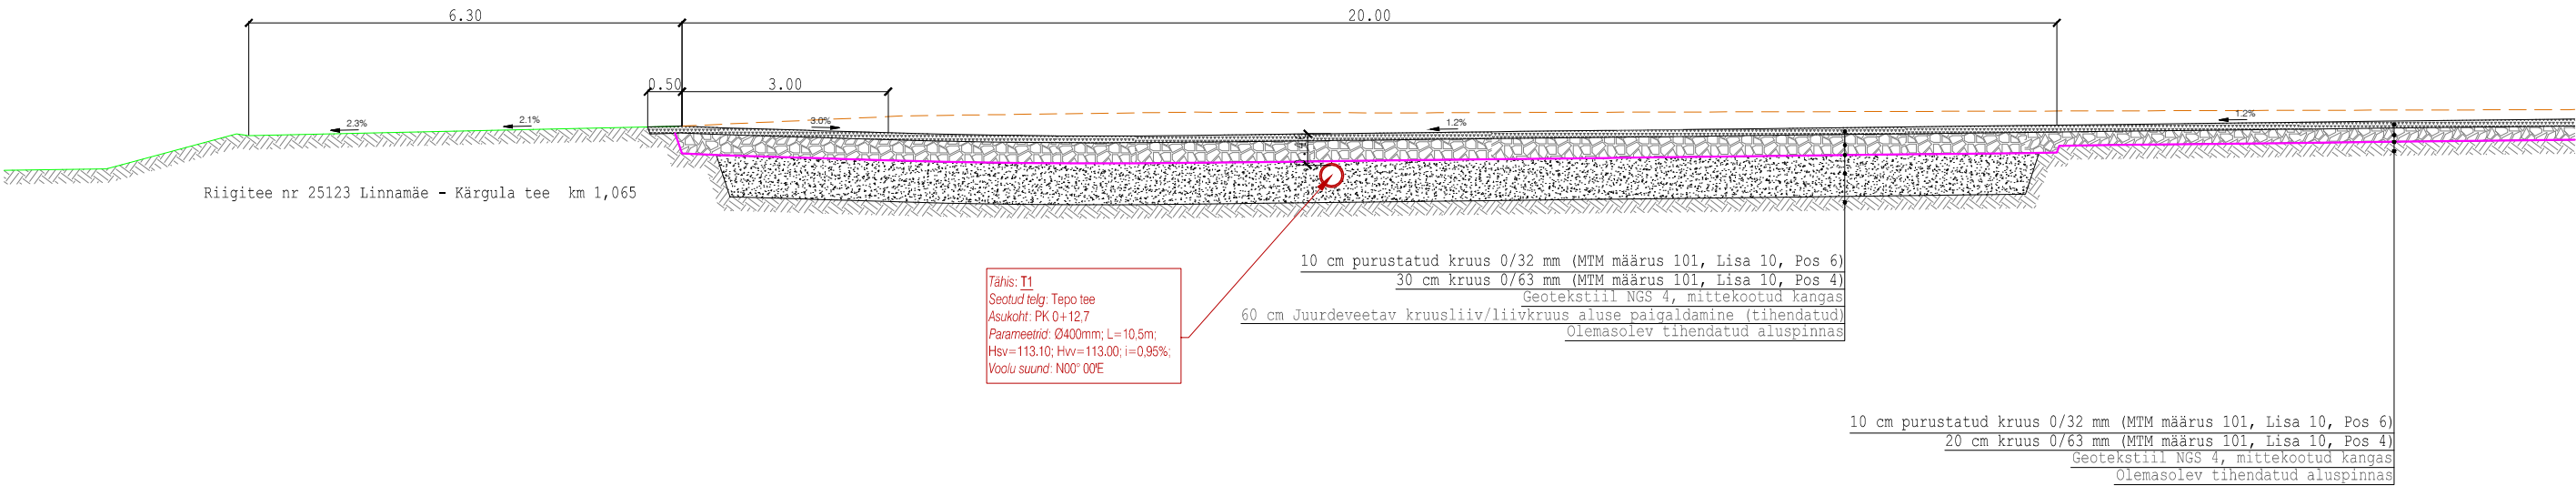

M 1:100

--- Väljakaev joon
--- Olemasolev maapind

 Reaalprojekt OU Vabaduse pst 174b 10917 Tallinn tel +372 608 11 00 www.reaalprojekt.ee reaalprojekt@reaalprojekt.ee		Töö nimetus Tepo ja Jaskaoja teed			
Tellija RMK Võrumaa metskond, Kagu region, Kagu Võru piirkond		Asukoht Linnamäe ja Rummi küla, Võru vald, Võru maakond			
Insener:	Kristo Evard	Joonise nimetus		Mõõtkaava	
Vastutav insener:	Jaan Luhaorg	Tepo tee (Linnamäe - Kärğula tee 25123 riigitee km 1,065) Lõige A-A, Lõige B-B		M 1:100	
Insener:	...				
Projekti juht:	Reio Vesiallik	Töö nr	Stadium	Kõide; eriosa	Joonise nr
Fail / Kuupäev:	P23085_PP_TL_4-03_lõiked.dwg / 11.06.2024	P23085	PP	TL	4-03-01

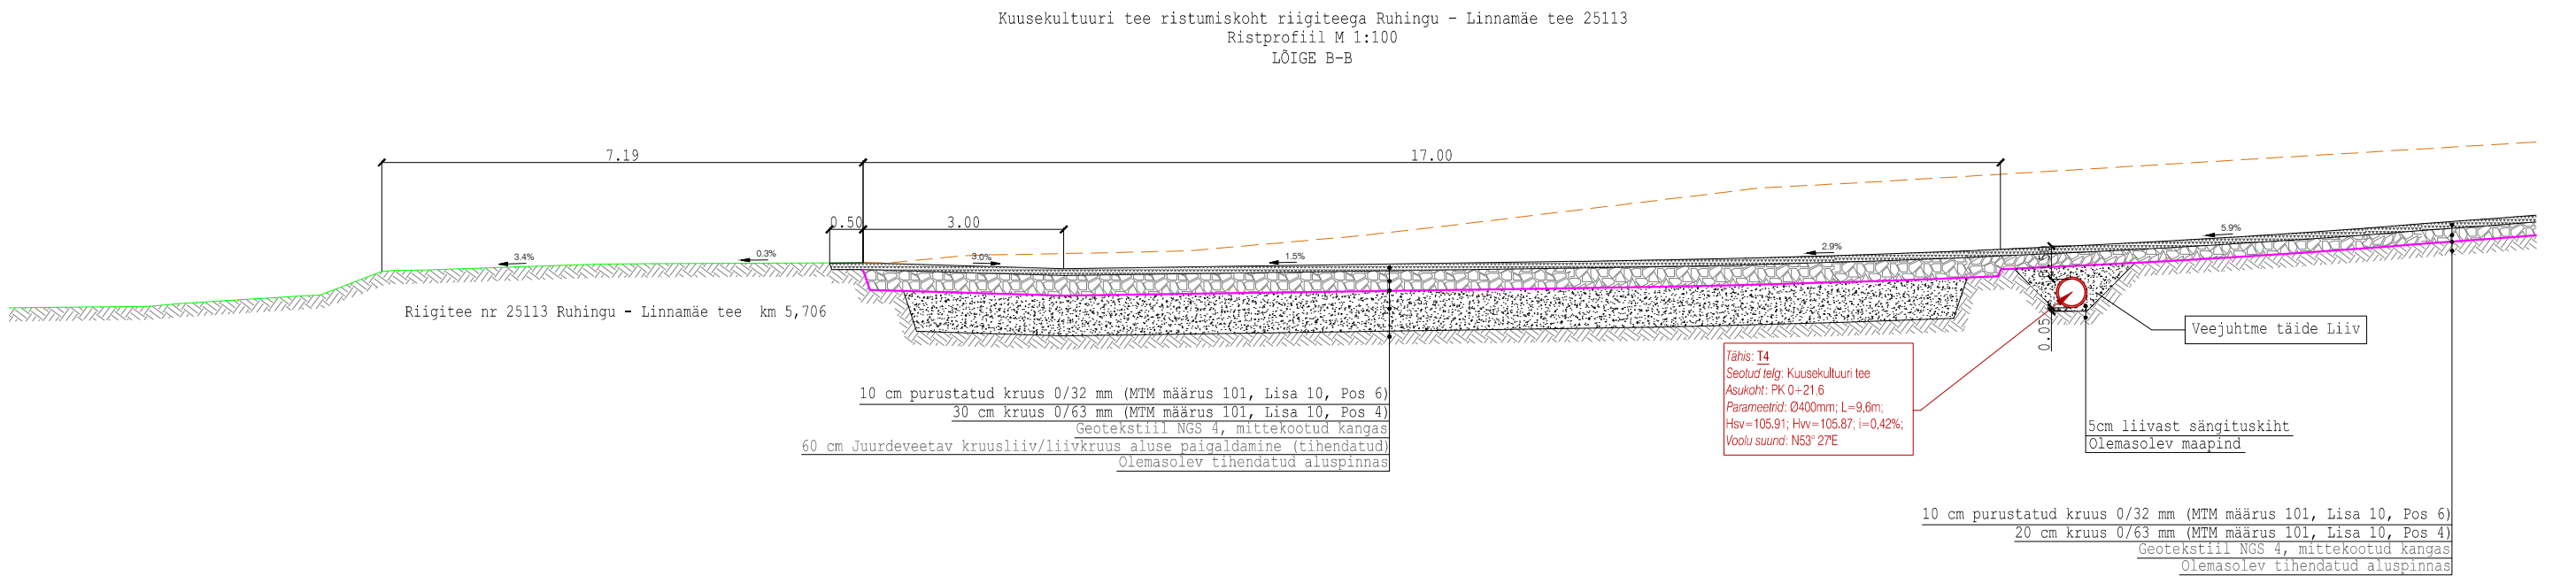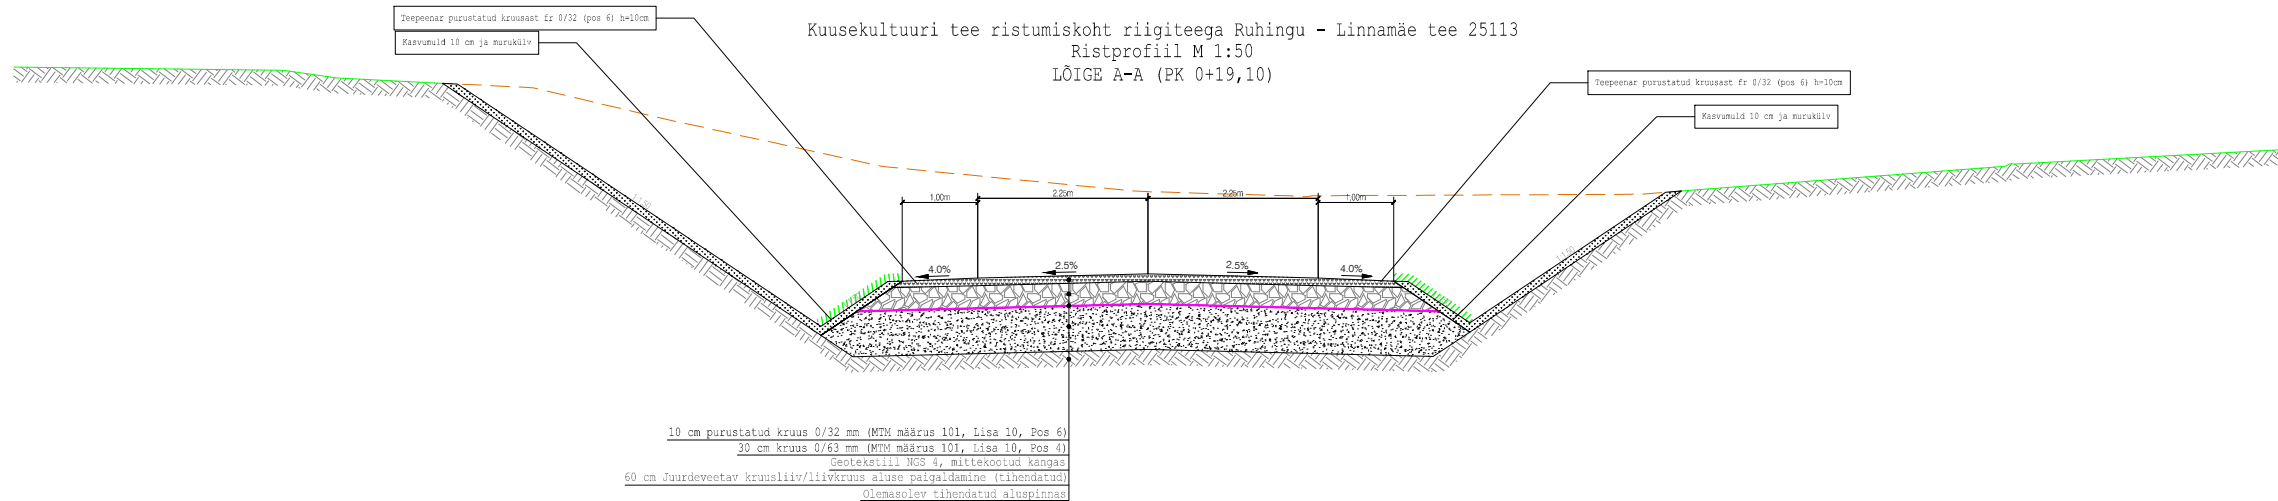

M 1:100

--- Väljakaeve joon
--- Olemasolev maapind

Reaalprojekt Reaalprojekt OU Vabaduse pst 174b 10917 Tallinn tel +372 608 11 00 www.reaalprojekt.ee reaalprojekt@reaalprojekt.ee		Töö nimetus Tepo ja Jaskaoja teed			
Tellija RMK Võrumaa metskond, Kagu region, Kagu Võru piirkond		Asukoht Linnamäe ja Rummi küla, Võru vald, Võru maakond			
Insener:	Kristo Evard	Joonise nimetus			Mõõtkaava
Vastutav insener:	Jaan Luhaorg	Kuusekultuuri tee (Ruhingu - Linnamäe tee 25113 riigitee km 5,706) Lõige A-A, Lõige B-B			M 1:100
Insener:	...				
Projekti juht:	Reio Vesiallik	Töö nr	Stadium	Kõide; eriosa	Joonise nr
Fail / Kuupäev: P23085_PP_TL_4-03_lõiked.dwg / 11.06.2024		P23085	PP	TL	4-03-02