


ISIKLIKU KASUTUSÕIGUSEGA KOORMATAVA ALA PLAAN
 Filtri tee, Kose alevik, Kose vald, Harju maakond
 33801:001:0693 (REG.NR 9569150)
 M 1:500

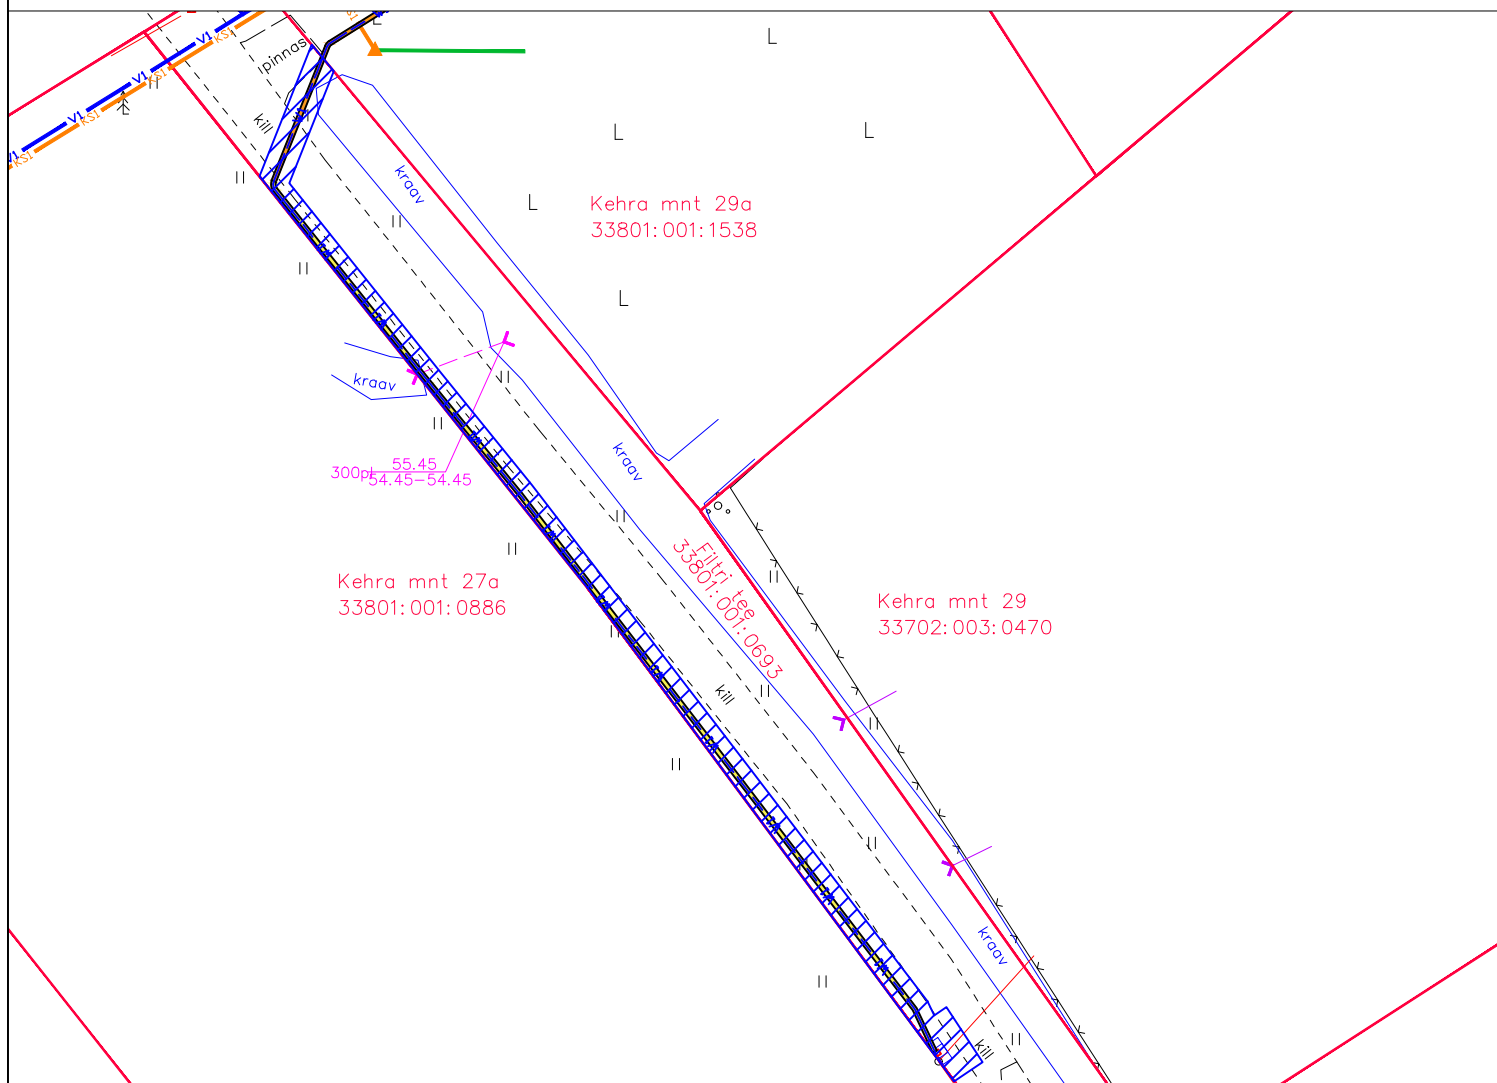

KASUTUSÕIGUSE ALA (126 m²)



PROJEKTEERITUD MAAKAABELLIIN



PROJEKTEERITUD JAOTUSKILP



KATASTRIÜKSUSE PIIR

PLAANI KOOSTAS: KARL-ERIK TIMMER
 AS KH ENERGIA-KONSULT PROJEKTEERIJA