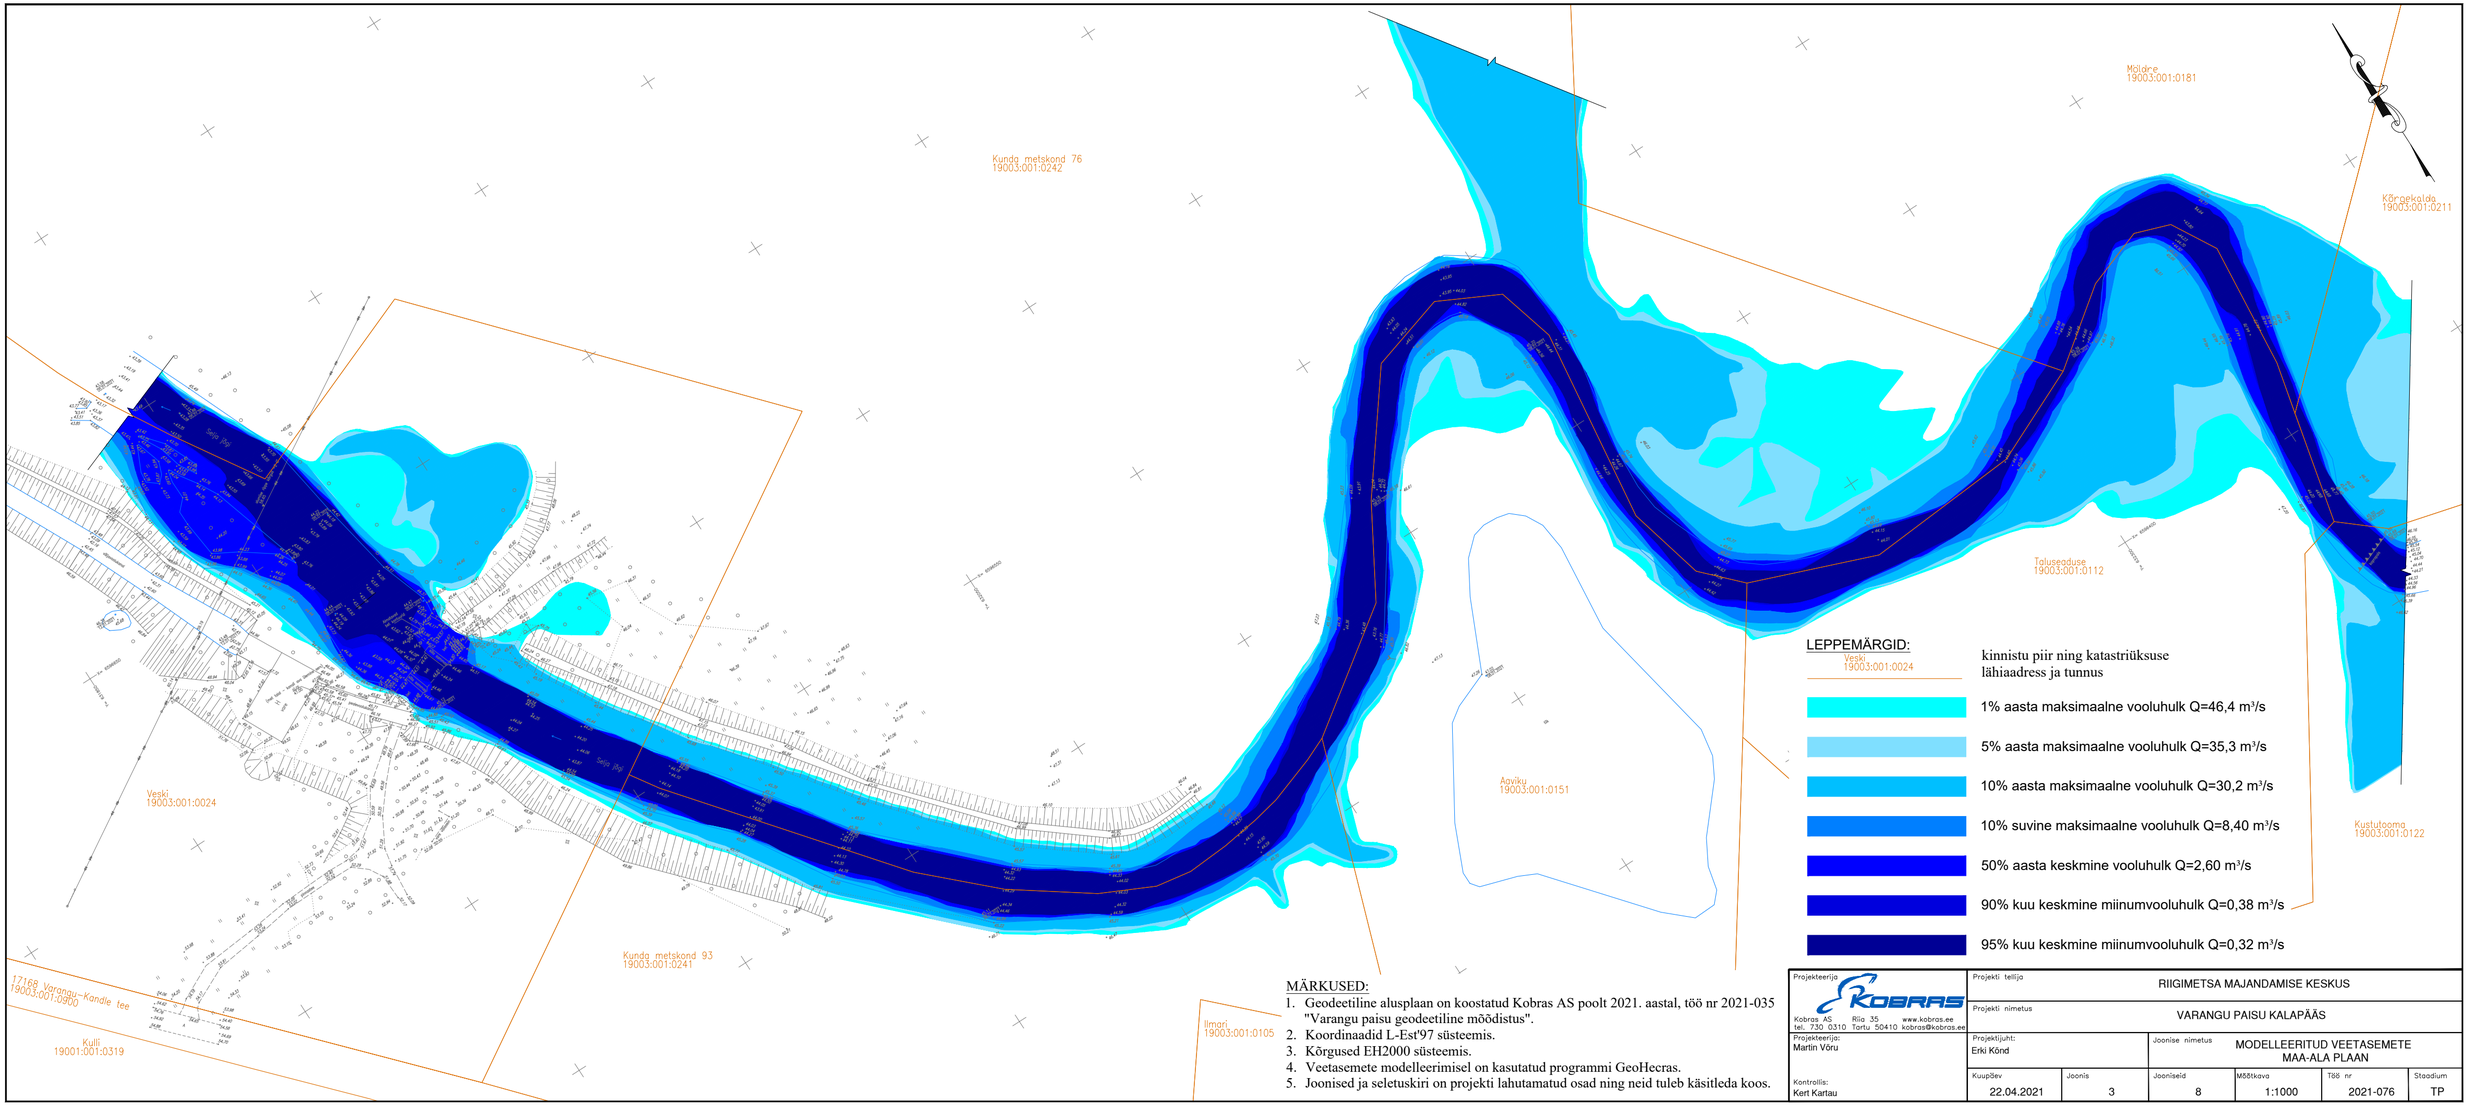

MÄRKUSED:

1. Geodeetiline alusplaan on koostatud Kobras AS poolt 2021. aastal, töö nr 2021-035 "Varangu paisu geodeetiline mõõdistus".
2. Koordinaadid L-Est'97 süsteemis.
3. Kõrgused EH2000 süsteemis.
4. Veetasemete modelleerimisel on kasutatud programmi GeoHecras.
5. Joonised ja seletuskiri on projekti lahutamatud osad ning neid tuleb käsitleda koos.

Projekteerija
KOBRAS
Kobras AS Riia 35 www.kobras.ee
tel. 730 0310 Tartu 50410 kobras@kobras.ee
Projekteerija: Martin Võru
Kontrollis: Kert Kartau

Projekti tellija: RIIGIMETSA MAJANDAMISE KESKUS					
Projekti nimetus: VARANGU PAISU KALAPÄÄS					
Projektijuht: Erki Kõnd		Joonise nimetus: MODELLEERITUD VEETASEMETE MAA-ALA PLAAN			
Kuupäev	Joonis	Jooniseid	Mõõtkava	Töö nr	Staadium
22.04.2021	3	8	1:1000	2021-076	TP