

Isikliku kasutusõiguse asendiplaan


Kinnistu nimi: Kombinaadi tänav L2 (reg.nr 9791850)

Katastritunnus: 44603:002:0231

Asukoht: Maardu linn, Harju maakond

Kirjanurk OÜ töö nr 12238P

Kombinaadi tn Telia ja Elasa sidevõrgu ühendus

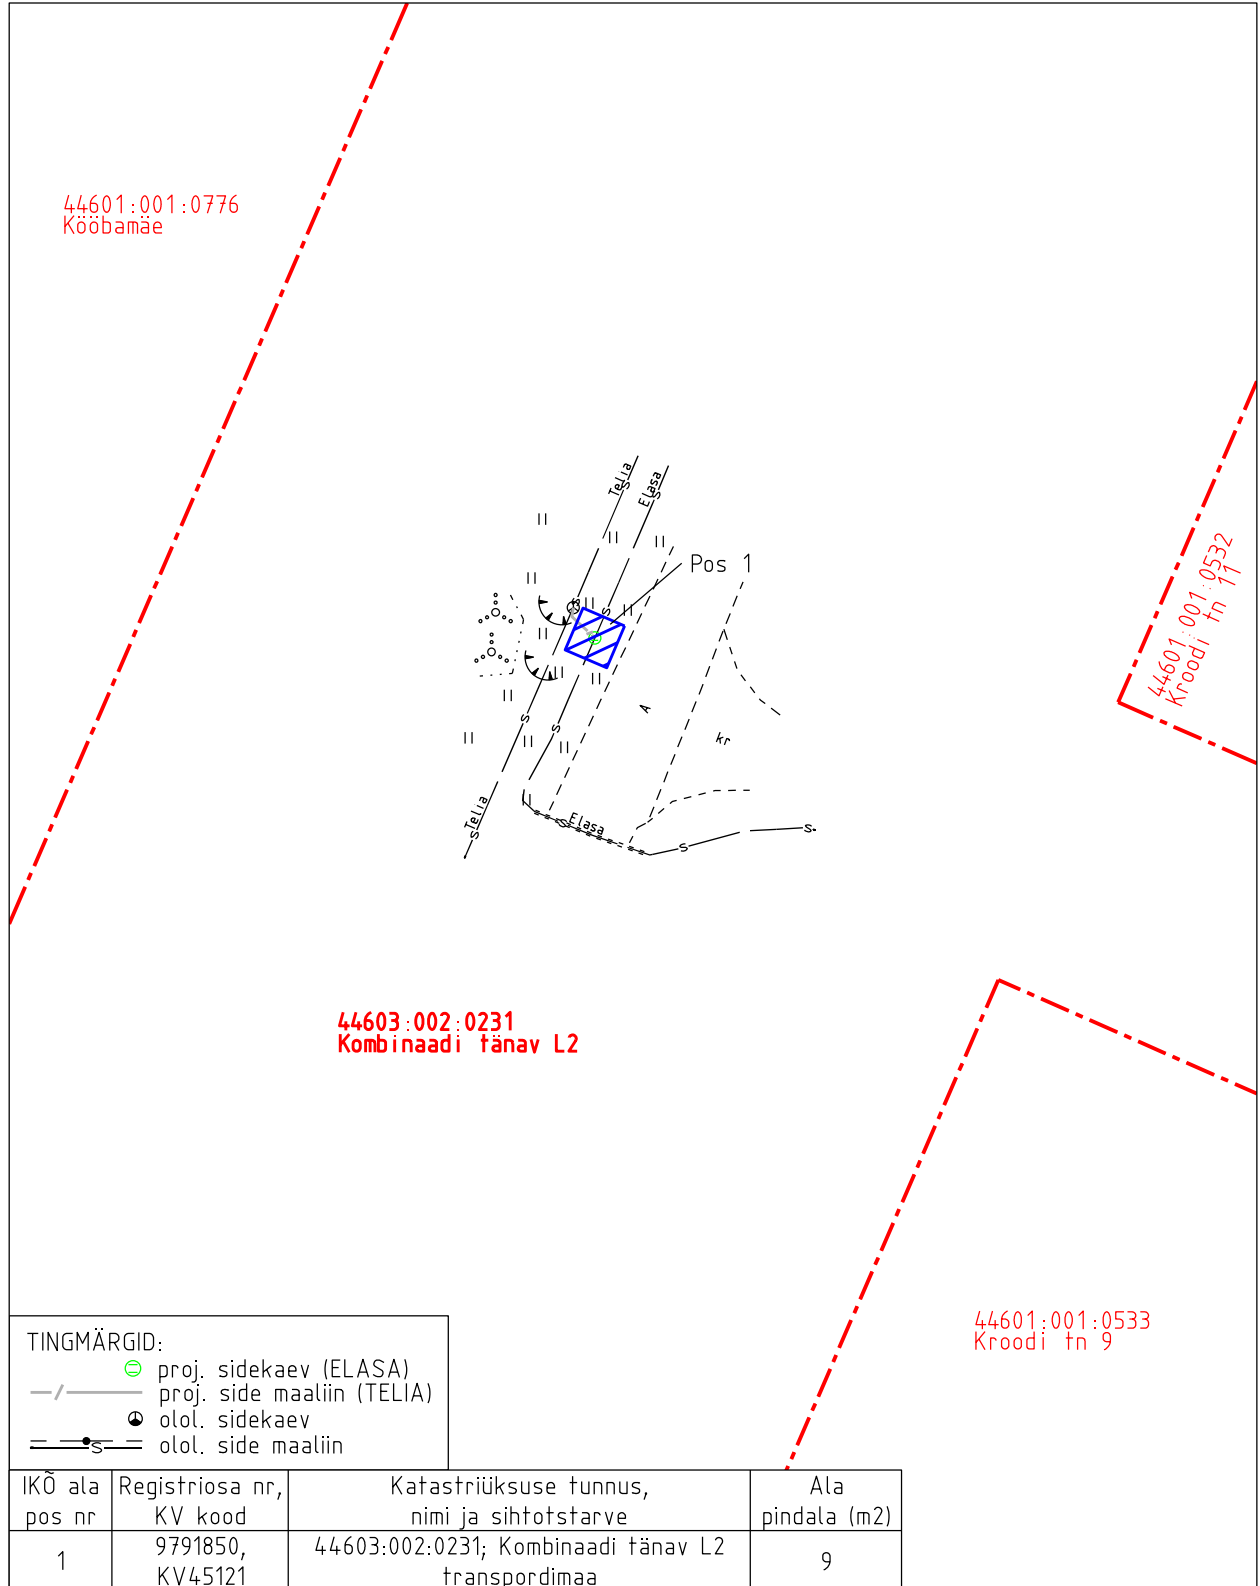

Isikliku kasutusõiguse pindala kokku ligikaudu 9 m²

Koormatava katastriüksuse piir

Katastriüksuste piirid (väljavõte 25.07.2024)

Plaan 1-1

M 1:500

Koostaja:

OÜ Kirjanurk