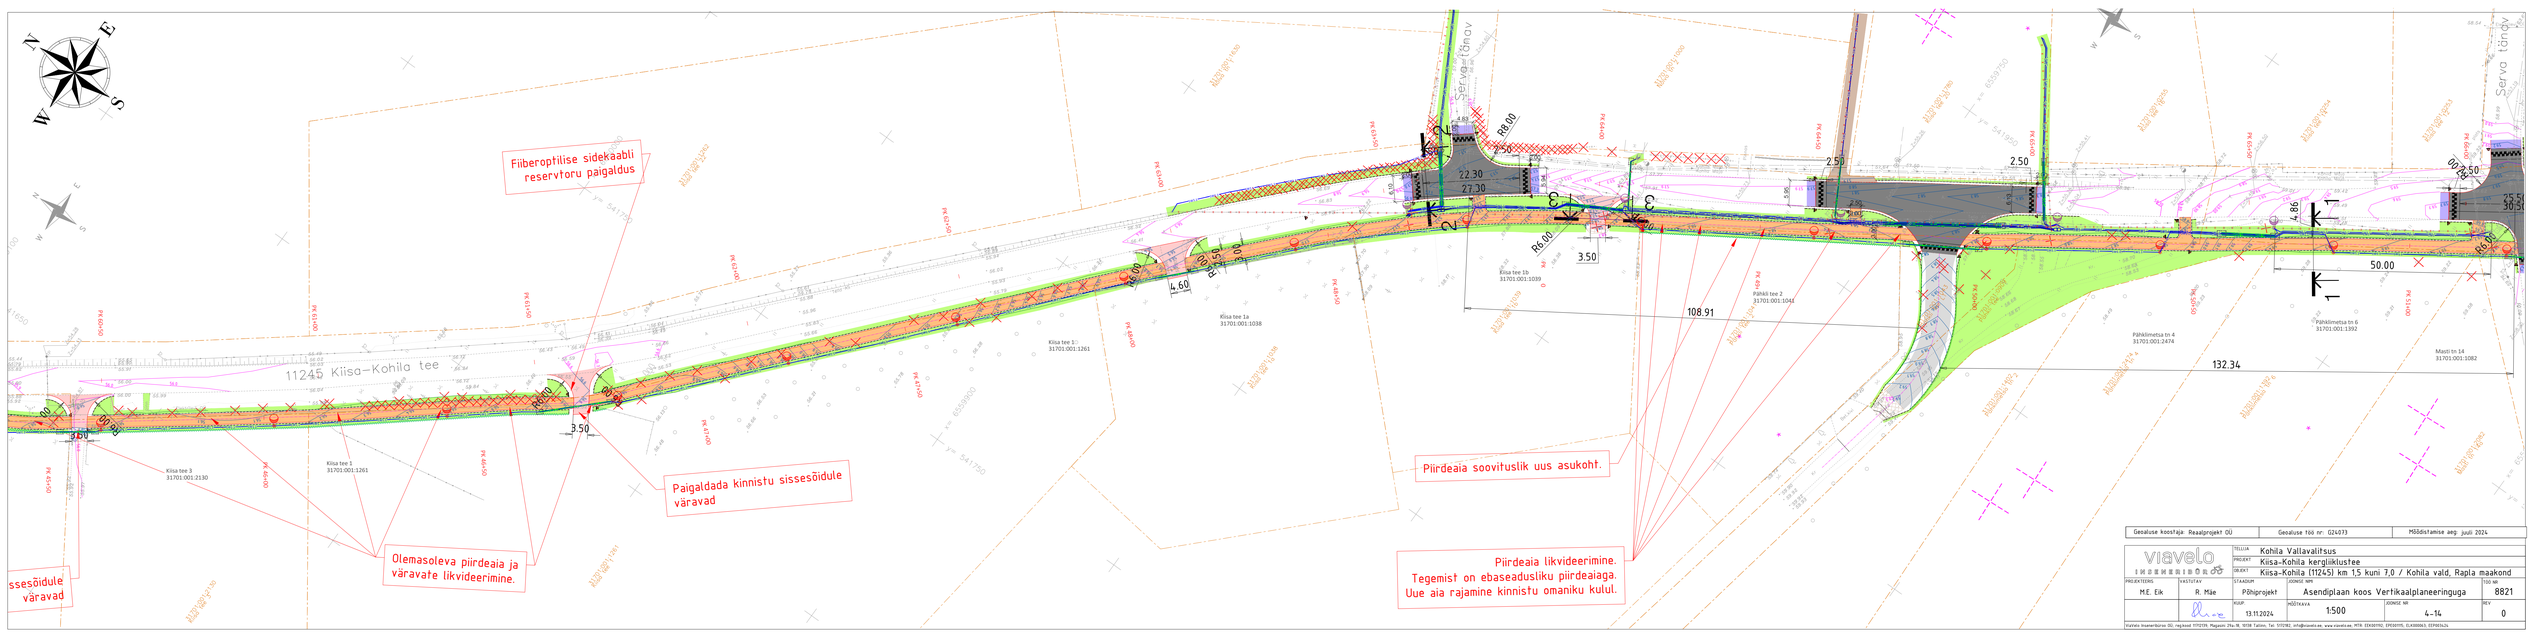
11245 Kiisa–Kohila tee
Kiisa tee 3
31701:001:2130
Kiisa tee 1
31701:001:1261
Kiisa tee 1-
31701:001:1261
Kiisa tee 1a
31701:001:1038
Kiisa tee 1b
31701:001:1039
Pähkli tee 2
31701:001:1041
Pähklimetsa tn 4
31701:001:2474
Pähklimetsa tn 6
31701:001:1392
Maasi tn 14
31701:001:1082
Servaääre tänav
Fiiberoptilise sidekaabli reservtoru paigaldus
Paigaldada kinnistu sissesõidule väravad
Olemasoleva piirdeaia ja väravate likvideerimine.
Piirdeaia soovituslik uus asukoht.
Piirdeaia likvideerimine.
Tegemist on ebaseaduslikku piirdeaiaga.
Uue aia rajamine kinnistu omaniku kulul.
R8.00
R6.00
R15.00
22.30
27.30
2.50
3.50
4.60
4.86
108.91
132.34
50.00
35.50
30.50
60.00
20.00
Geoaluse koostaja: Reaalprojekt OÜ
Geoaluse töö nr: G24073
Mõõdistamise aeg: juuli 2024
viavelo
INSENERIBÜROO
TELLIJA: Kohila Vallavalitsus
PROJEKT: Kiisa-Kohila kergliiklustee
OBJEKT: Kiisa-Kohila (11245) km 1,5 kuni 7,0 / Kohila vald, Rapla maakond
PROJEKTEERIS: M.E. Eik
KONTROLLIS: R. Mäe
STAADIUM: Põhiprojekt
JOONISE NIMI: Asendiplaan koos Vertikaalplaneeringuga
TÖÖ NR: 8821
KUUP.: 13.11.2024
MÕÕTKAVA: 1:500
JOONISE NR: 4–14
REV: 0
Viavelo Inseneribüroo OÜ, registrikood 11112711, Magasini 21a, 10138 Tallinn, Tel: 5172282, info@viavelo.ee, www.viavelo.ee, MTR: EER001192, EPR001115, ELK000063, EIP001424