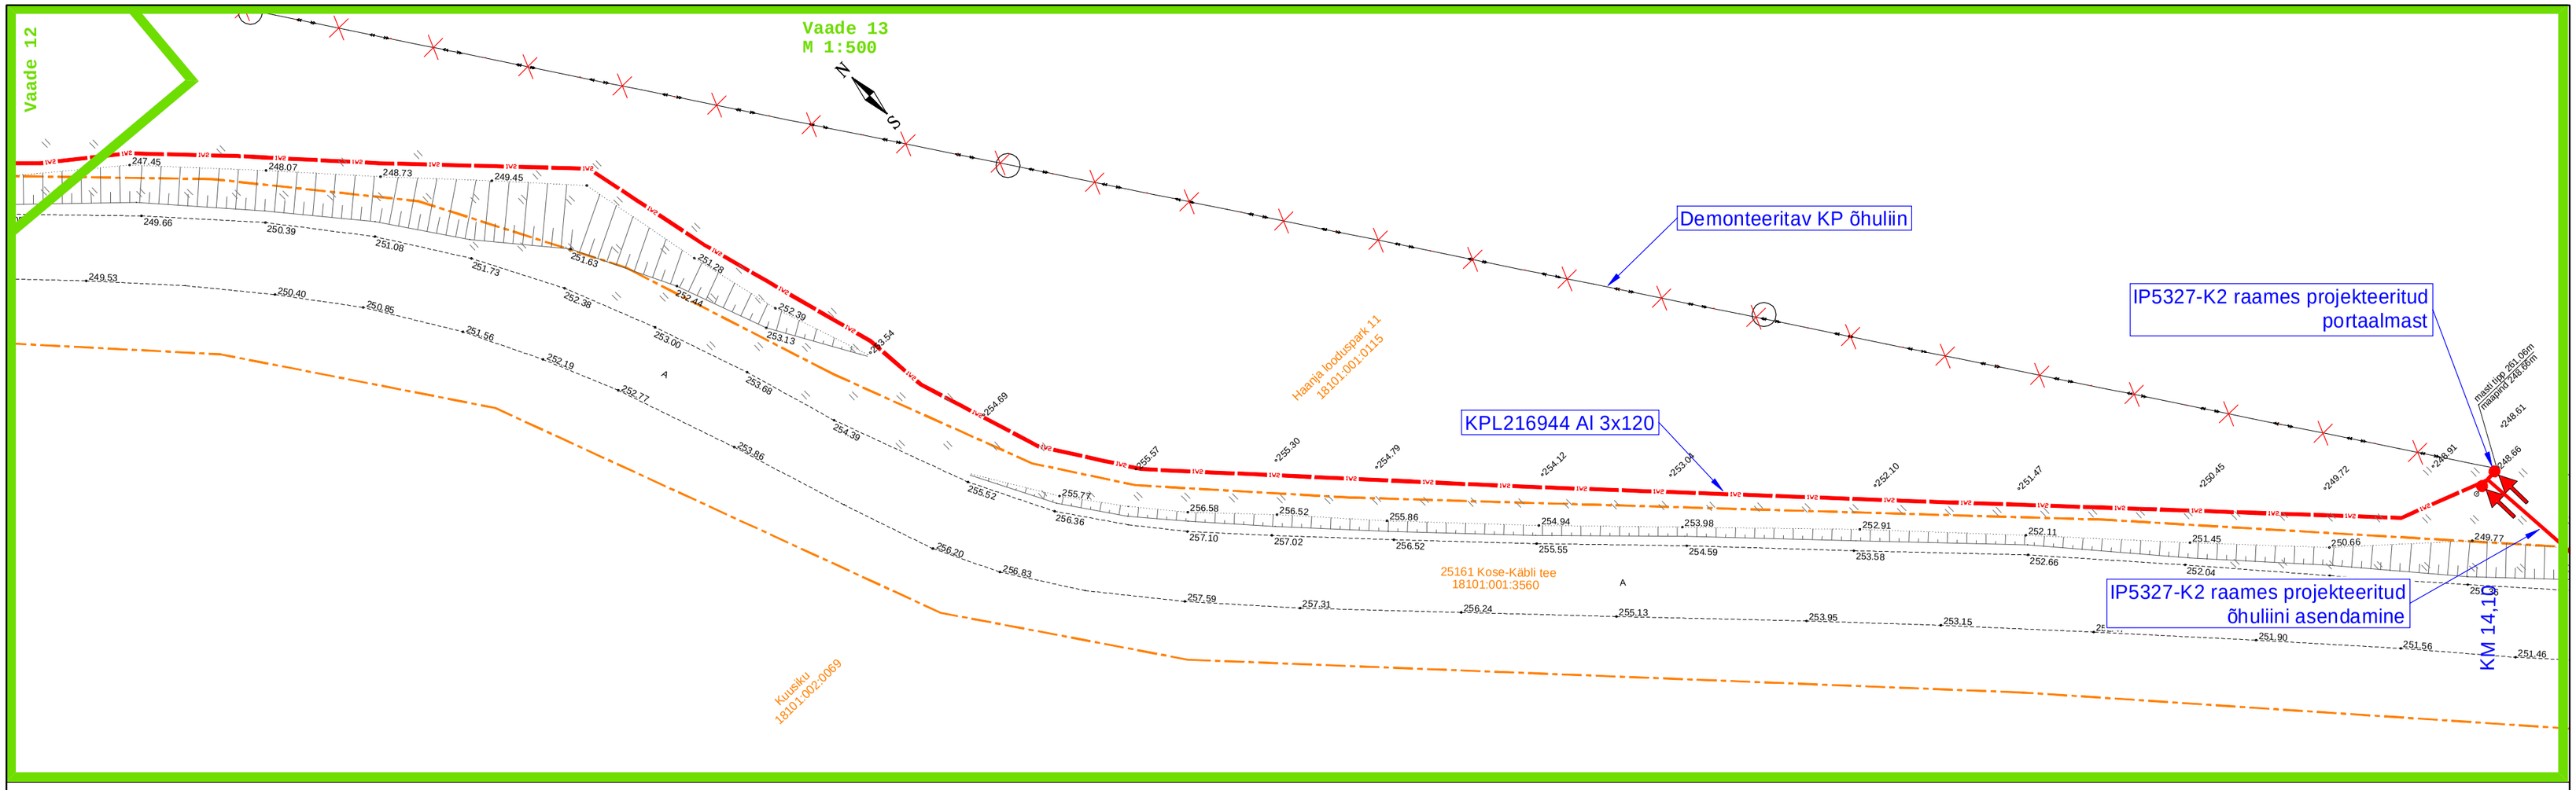

Tingmärke

- Projekteeritud KP maakaabelliin
- Demonteeritav KP õhuliin
- Katastriüksuse piir

Liinide tähistustes on enne kaldjoont trassi pikkus, pärast kaldjoont liini pikkus

Kasutatud materjal:
1. Geoalus - Kirjanurk OÜ (töö nr. 8911G) 10.2022

Kõrgused EH2000 süsteemis

Projekt	Ruusamäe-Munamäe 10 kV fiidri rekonstrueerimine Rõuge vallas Võrumaal (III etapp)				Tellija	Enefit Connect OÜ
LEONHARD WEISS	Joonis	Asendiplaani vaated 10-12			Joonise nr	IP5327-K3-1
	Projekteeris	K. Kangro	11.11.2022	+372 53045971	Mõõtkava	M 1:500
	Kontrollis	K. Kangro		+372 53045971	Staadium	
	Projektijuht				Keel EST	Leht 8 / Lehti 8

LEONHARD WEISS OÜ
E-post estonia@leonhard-weiss.com
Telefon +372 601 2285
Registrikood 12083348