


# Lõige 1-1

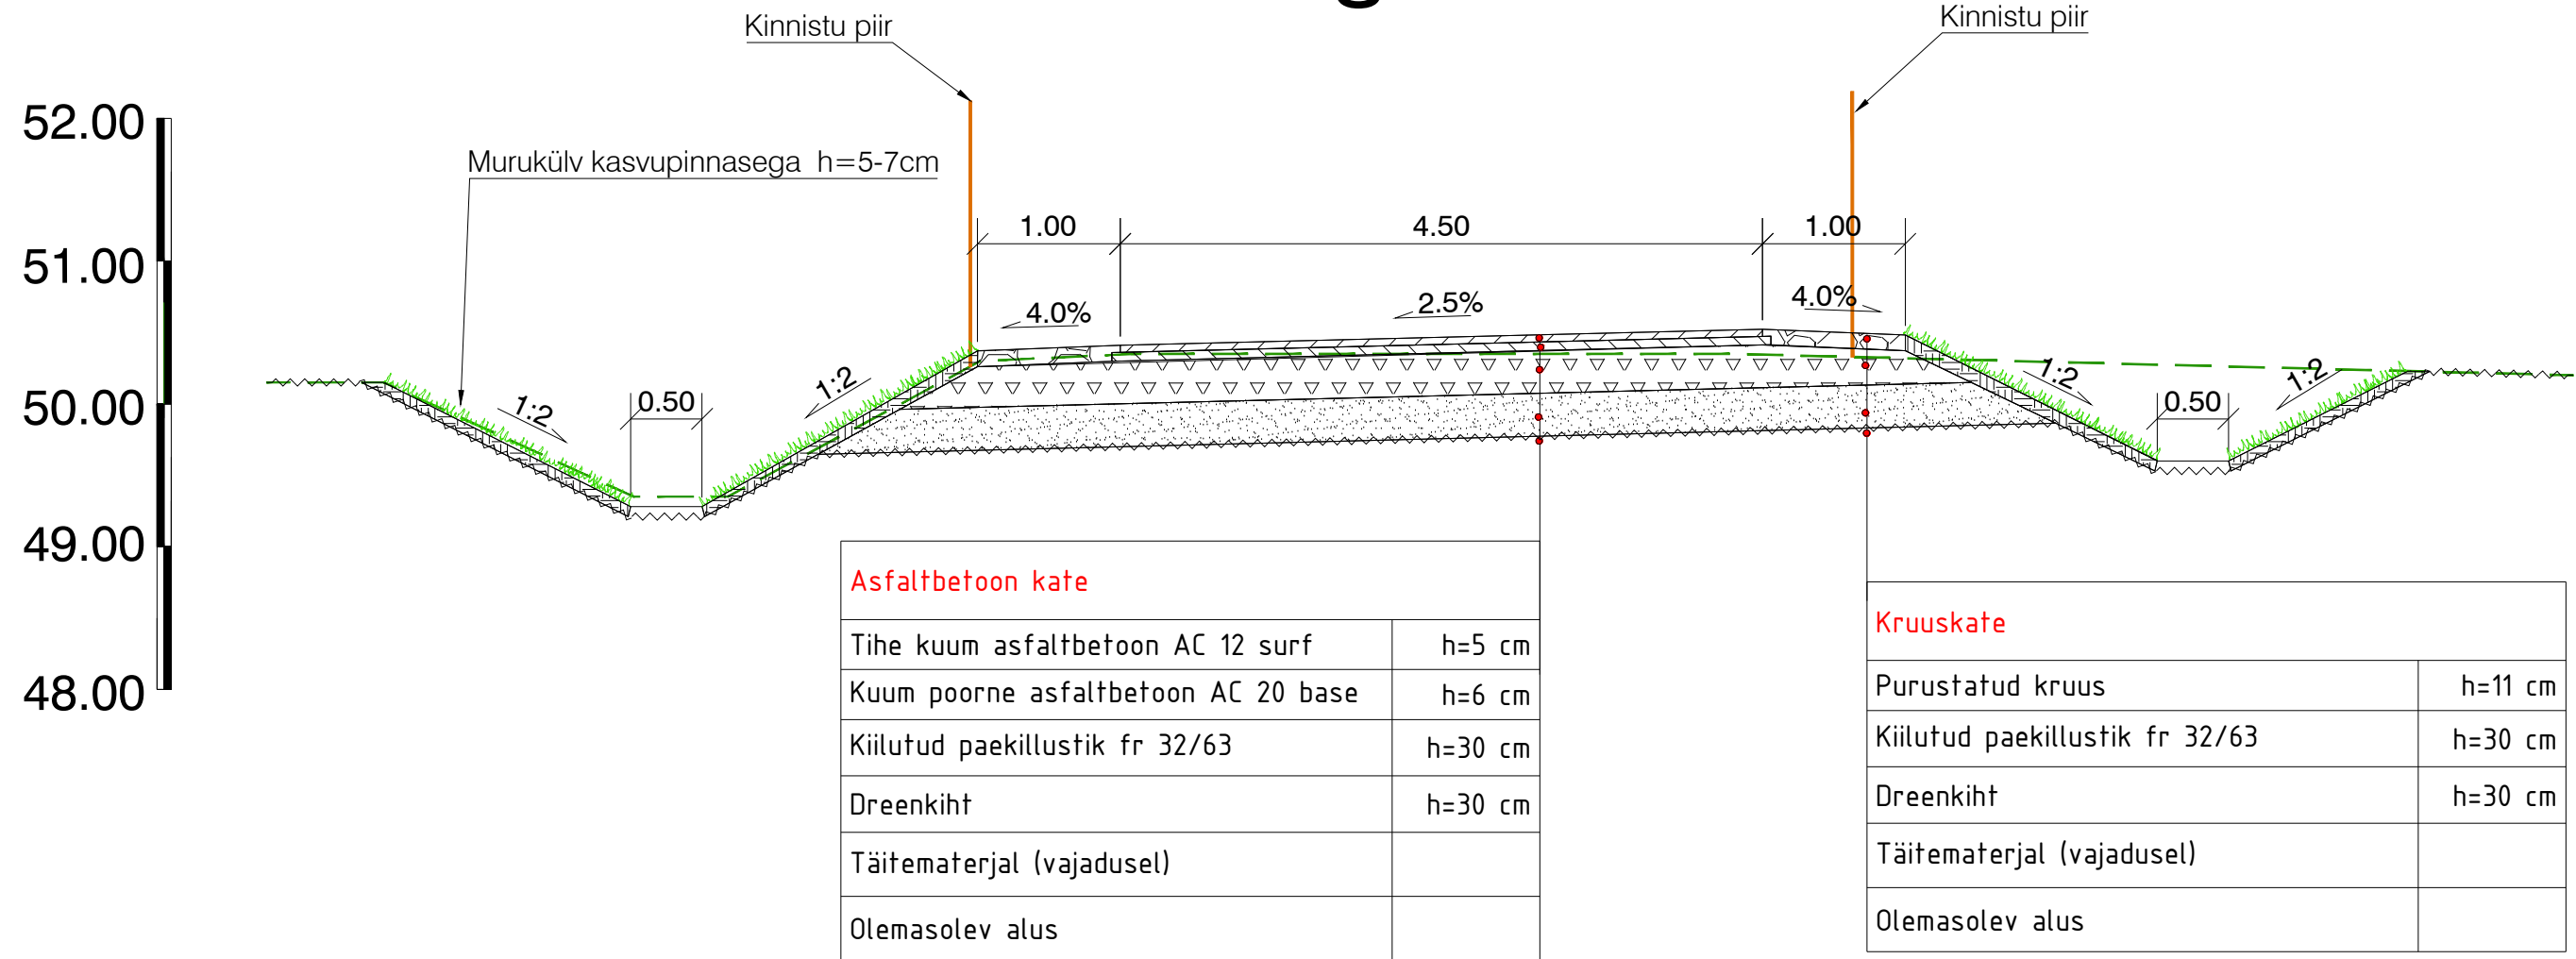

Muudatused:	Kuupäev	Muudatuste kirjeldus
Geoalus:	Koostaja: Kobras OÜ	Töö nr: 2023-152 Mõõdistatud: juuli 2023

Koordinaadid L-EST97 süsteemis, Kõrgused EH2000 (Amsterdami null) süsteemis.

<b>TPK Projekt OÜ</b> <small>TPK Projekt OÜ Narva mnt 32-5 Tallinn 10120 Eesti tel +372 5228311 lauri@tpkprojekt.ee reg: 16418999 MTR EEP004706 EPE001531, 11.01.2022</small>		Projekti nimi: <b>Põdraoja tee mahasõit Teed ja platsid</b>	
Projektijuht	Lauri Künnapuu	Objekti asukoht:	Riigitee nr 22250 Luunja-Kavastu-Koosa km 19,797 Põdraoja tee, Tähemaa küla, Peipsiääre vald, Tartumaa
Projekteerija	Lauri Künnapuu	Joonise nimi:	Ristlõiked
Faili nimi:	0324_PP_TL-6_ristloige.dwg	Töö nr:	0324
Koostatud / trükitud:	18.01.2024 / 18.01.2024	Joonise tähis [nr - leht (lehti)]:	TL-6-01
		Staadium:	Põhiprojekt
		Möötkava:	1:50