


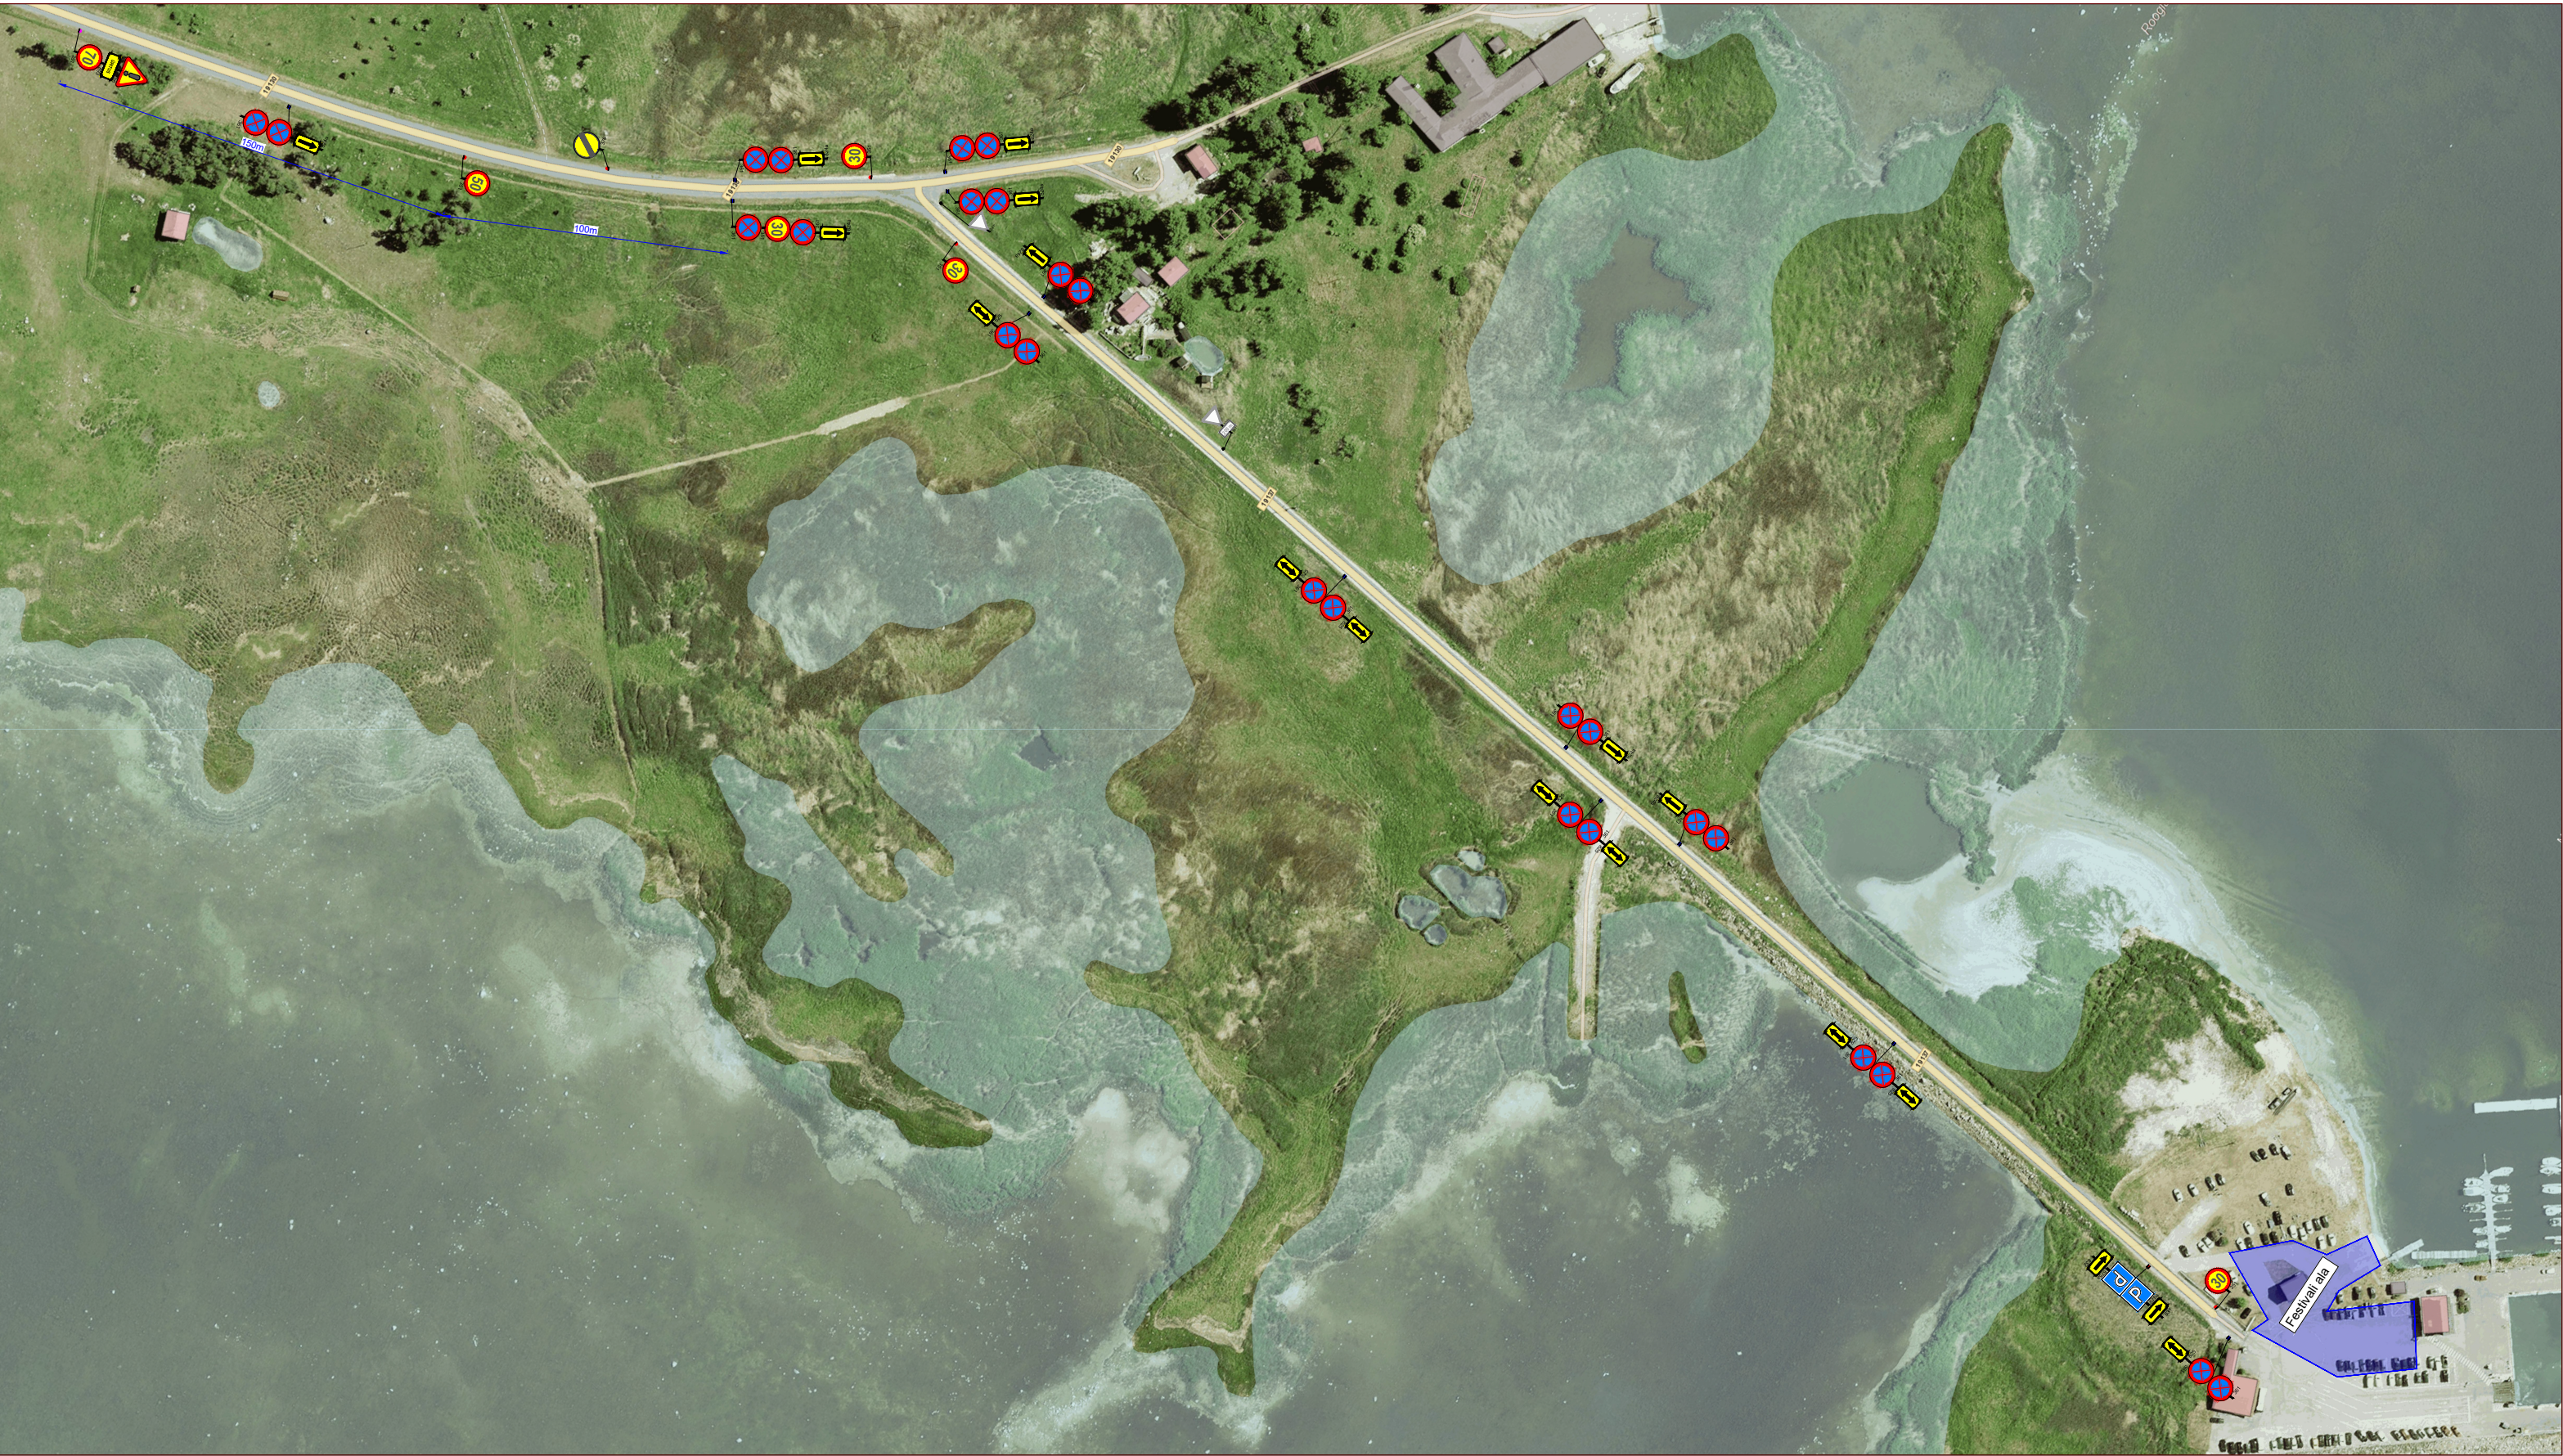

Ramudden Ramudden OÜ, Reg. kood 12969700 Artelli 16/18, Tallinn. Telefon: +372 622 9530 E-post:info@ramudden.ee		Projekti nimetus: Raimewest	Kuupäev 03/06/24
		Objekti asukoht: Munalaiu sadam, Lao küla, Pärnu linn, Pärnu maakond	Töö nr. TTK240304-1
		Joonise nimetus: Ajutine liikluskorraldus.	Joonise nr. 1
Tellija	Tõstamaa Rahvamaja Gerti Martus, tel: 523 6350 Gerti.Marus@tostamaarahvamaja.parnu.ee	Märkused: ...	
Cad proj.	K.Vaino Telefon: +372 59 123 040		
Kutsetunnistuse nr. 193489 T.Rämmel Tegevusluba nr ELK000084			

TINGMÄRGID:

- Töötsoon
- Ajutine liiklusmärk
- Ajutine liiklusemärgi post
- Ajutine liiklusmärk vajadusel
- Piirdeaed
- Ol.oleva liiklusemärgi post
- Ol.olev liiklusmärk