
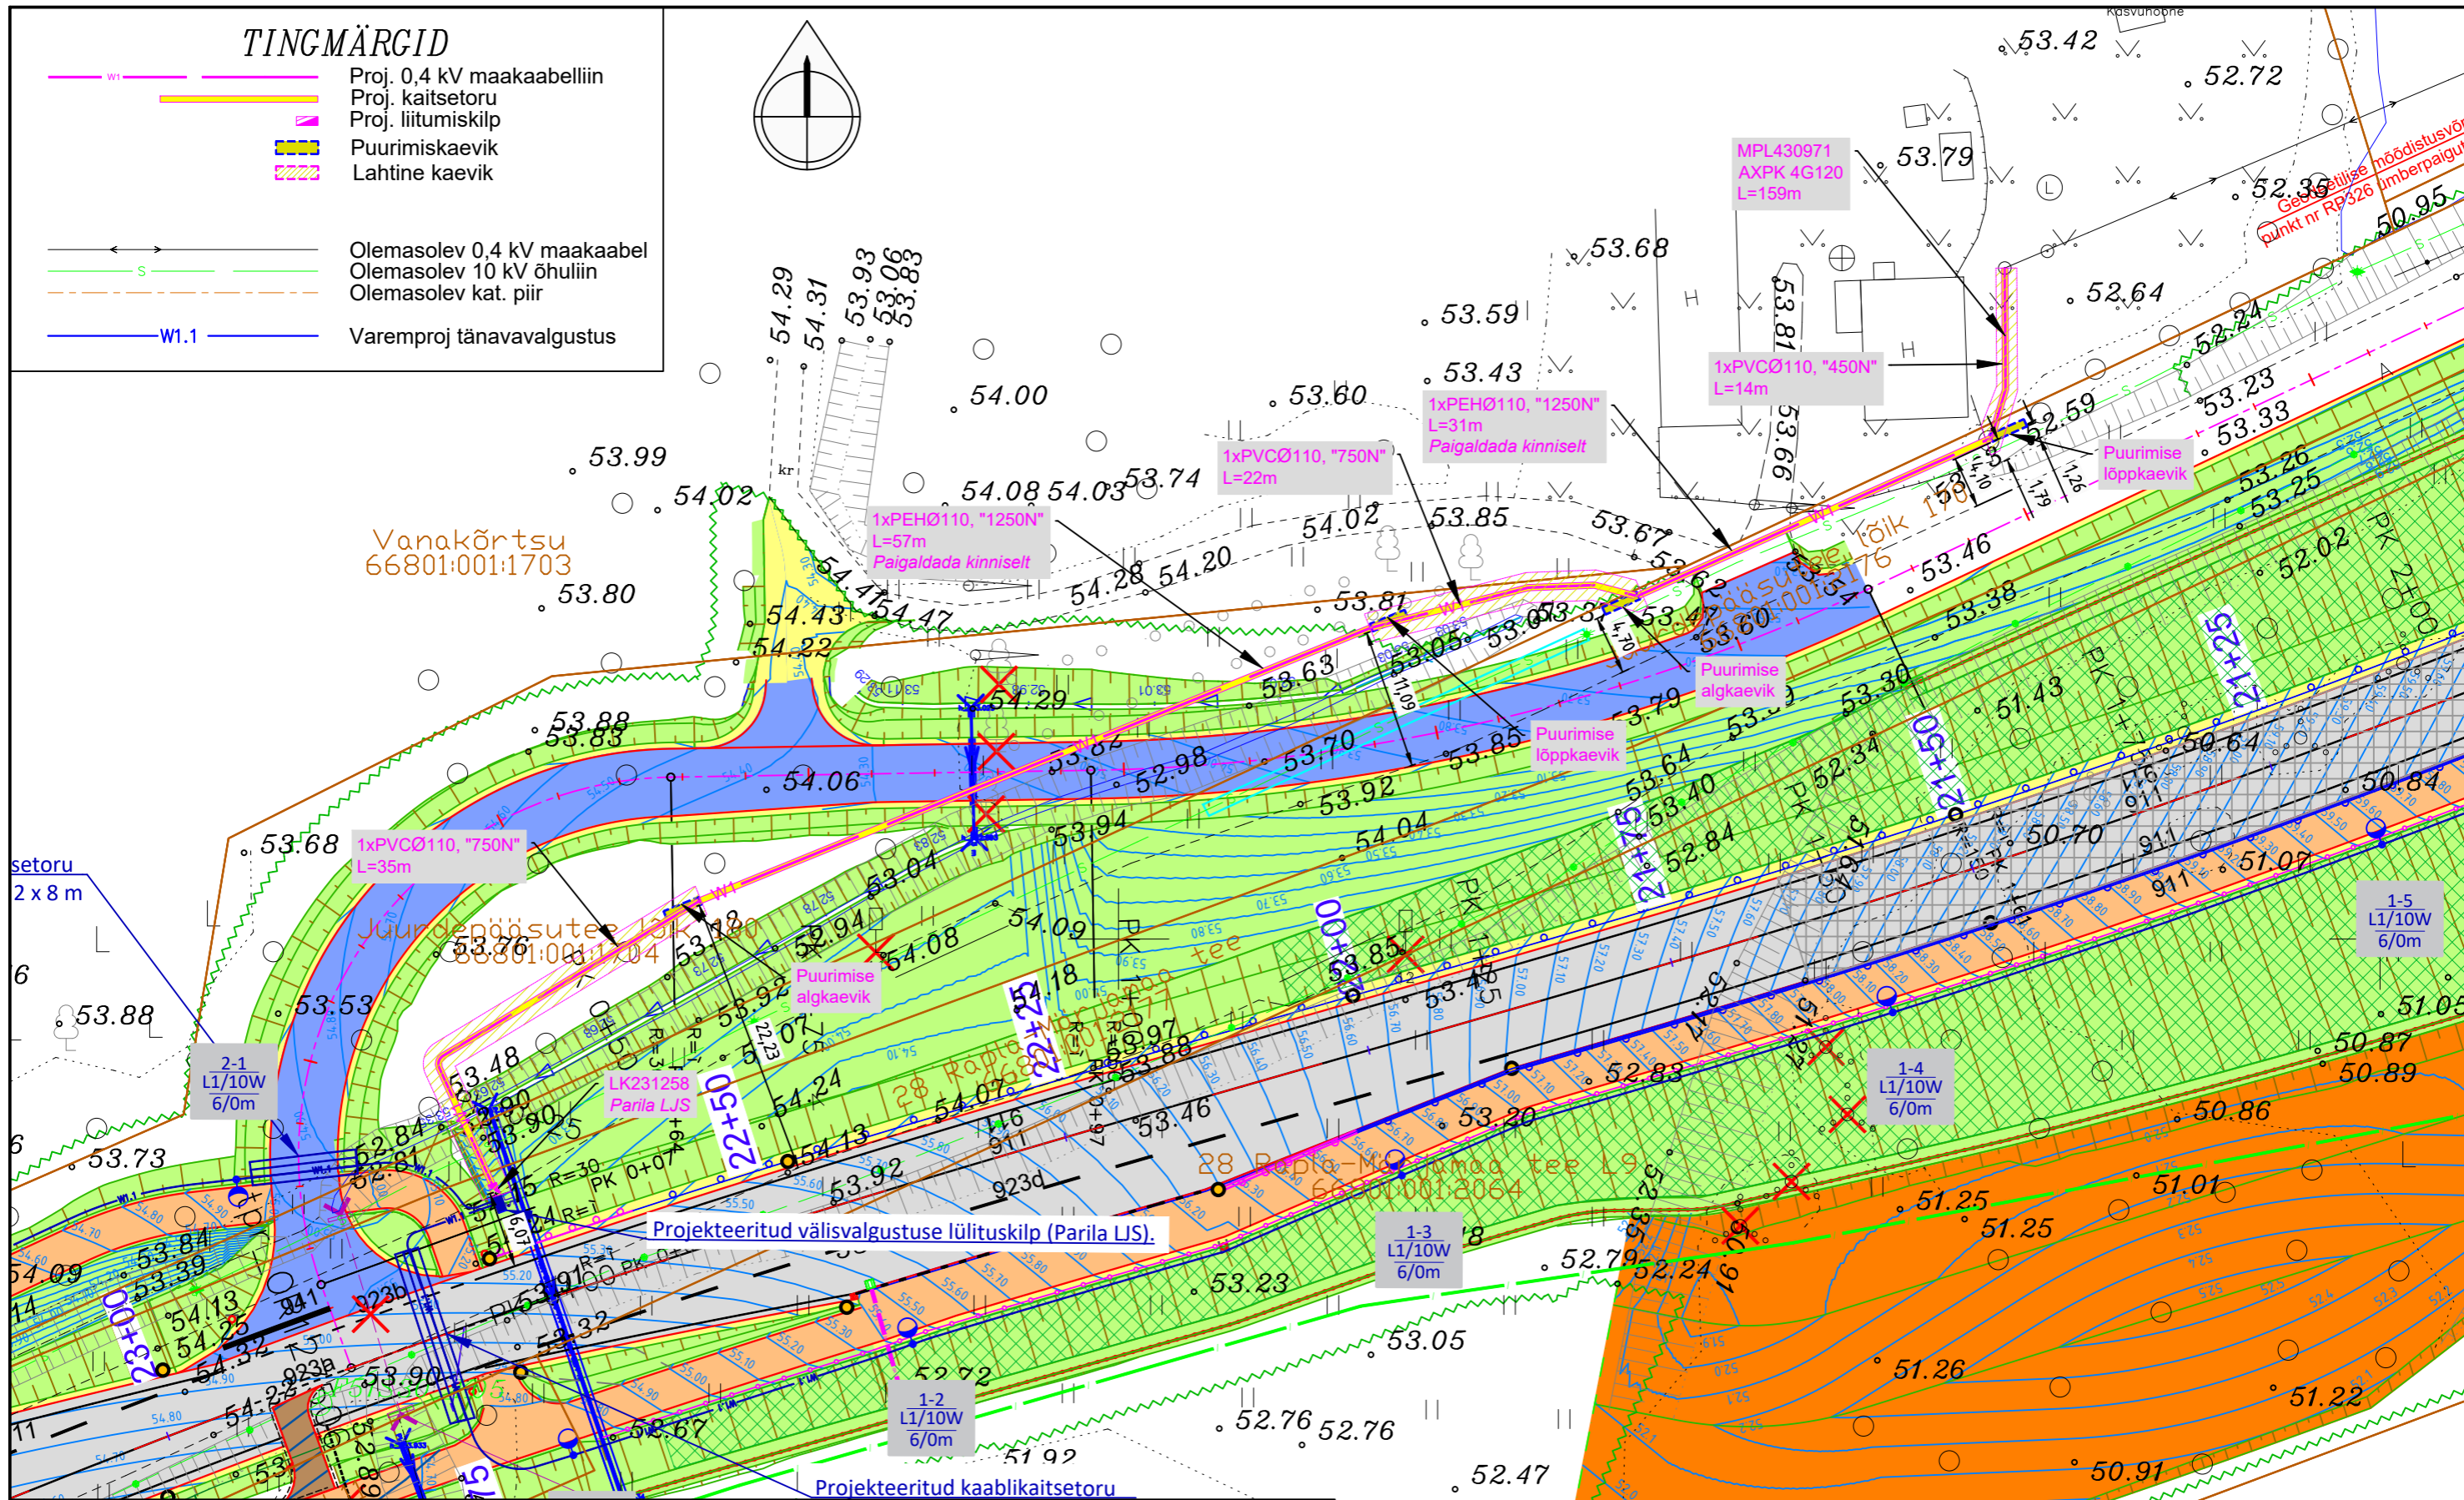


TINGMÄRGID

- Proj. 0,4 kV maakaabelliin
- Proj. kaitsetoru
- Proj. liitumiskilp
- Puurimiskaevik
- Lahtine kaevik

- Olemasolev 0,4 kV maakaabel
- Olemasolev 10 kV õhuliin
- Olemasolev kat. piir

- W1.1 Varemproj tänavavalgustus

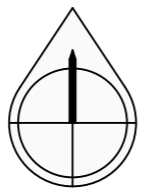

Projekt: Tänavavalgustuse liitumine elektrivõrguga, 28 Rapla-Märjamaa tee, lira küla, Rapla vald, Raplamaa	Tellija: Elektrilevi OÜ								
Joonis: 0,4 kV elektrivõrgu plaan	Joonise nr: LC1962-1								
 <small>AS Connecto Eesti Registrikood: 10722319 Tüüsu tn 19, 11314 Tallinn tel. 606 3100, faks 606 3101</small>	<table border="1" style="width: 100%; border-collapse: collapse;"> <tr> <td style="width: 20%;">Projekteeris</td> <td style="width: 30%;">L. Saamel</td> <td style="width: 20%; text-align: right;">23.01.2025</td> <td style="width: 30%;"></td> </tr> <tr> <td>Kontrollis</td> <td>L. Saamel</td> <td></td> <td></td> </tr> </table>	Projekteeris	L. Saamel	23.01.2025		Kontrollis	L. Saamel		
Projekteeris	L. Saamel	23.01.2025							
Kontrollis	L. Saamel								
<table border="1" style="width: 100%; border-collapse: collapse;"> <tr> <td style="width: 20%;">Möötkava</td> <td style="width: 10%;">M 1:500</td> <td style="width: 10%;">Leht</td> <td style="width: 10%;">Lehti</td> </tr> <tr> <td>Stadium</td> <td>TP</td> <td>1</td> <td>1</td> </tr> </table>	Möötkava	M 1:500	Leht	Lehti	Stadium	TP	1	1	
Möötkava	M 1:500	Leht	Lehti						
Stadium	TP	1	1						