


Isikliku kasutusõiguse seadmise plaan


IKO ala pos nr	Registriosaka nr, KV kood	Katastriüksuse tunnus, nimi ja sihtotstarve	Ala pindala (m2)
1	10368250, KV9373	36001:006:1180; 92 Tartu-Viljandi-Kilingi-Nõmme tee transpordimaa	662

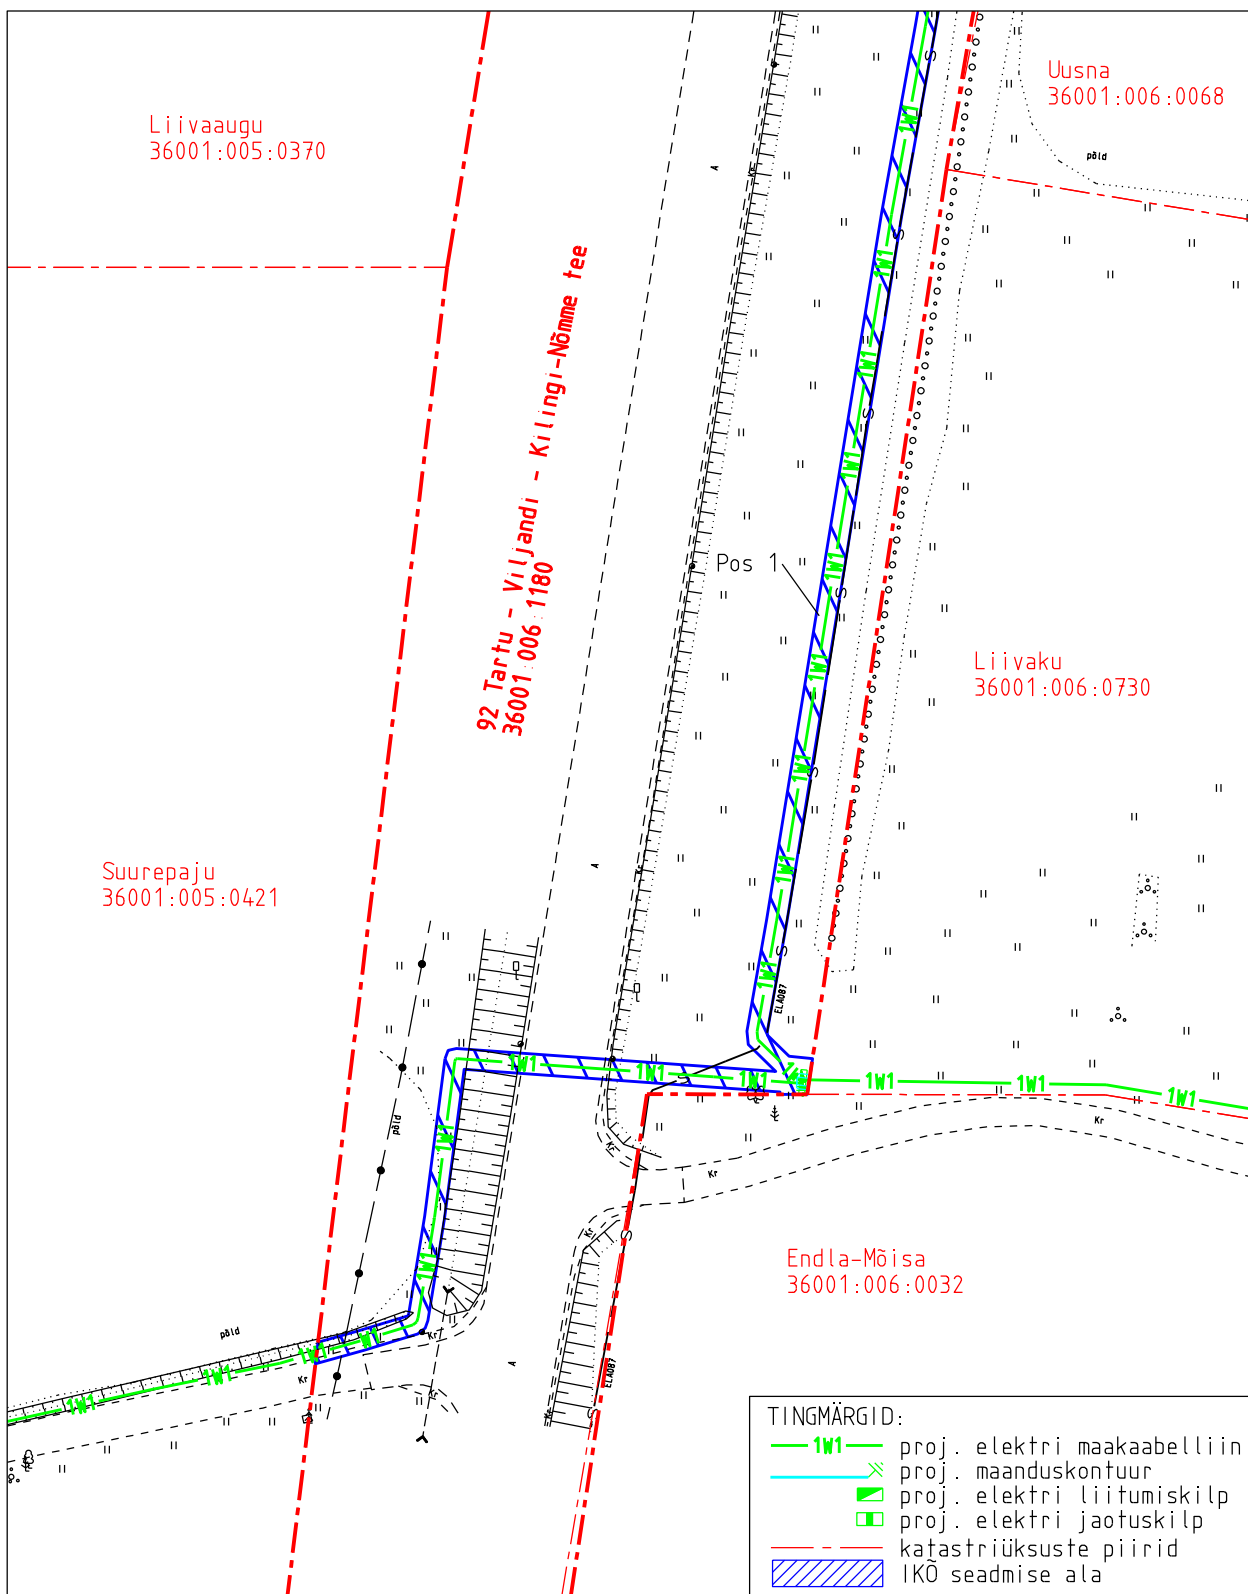

Projekti nimetus				Töö nr	
Liivaku, Rinnako, Lohu elektritrasside ümberehitus				14831P	
Projekti koostaja		Plaani koostaja	Mõõtkava	Leht	Kuupäev
Kirjanurk OÜ		A.Jankovskaja	1:750	1-1	28.07.2026

Isikliku kasutusõiguse seadmise plaan

IKÕ ala pos nr	Registriosaka nr, KV kood	Katastriüksuse tunnus, nimi ja sihtotstarve	Ala pindala (m2)
1	10368250, KV9373	36001:006:1180, 92 Tartu-Viljandi-Kilingi-Nõmme tee transpordimaa	662

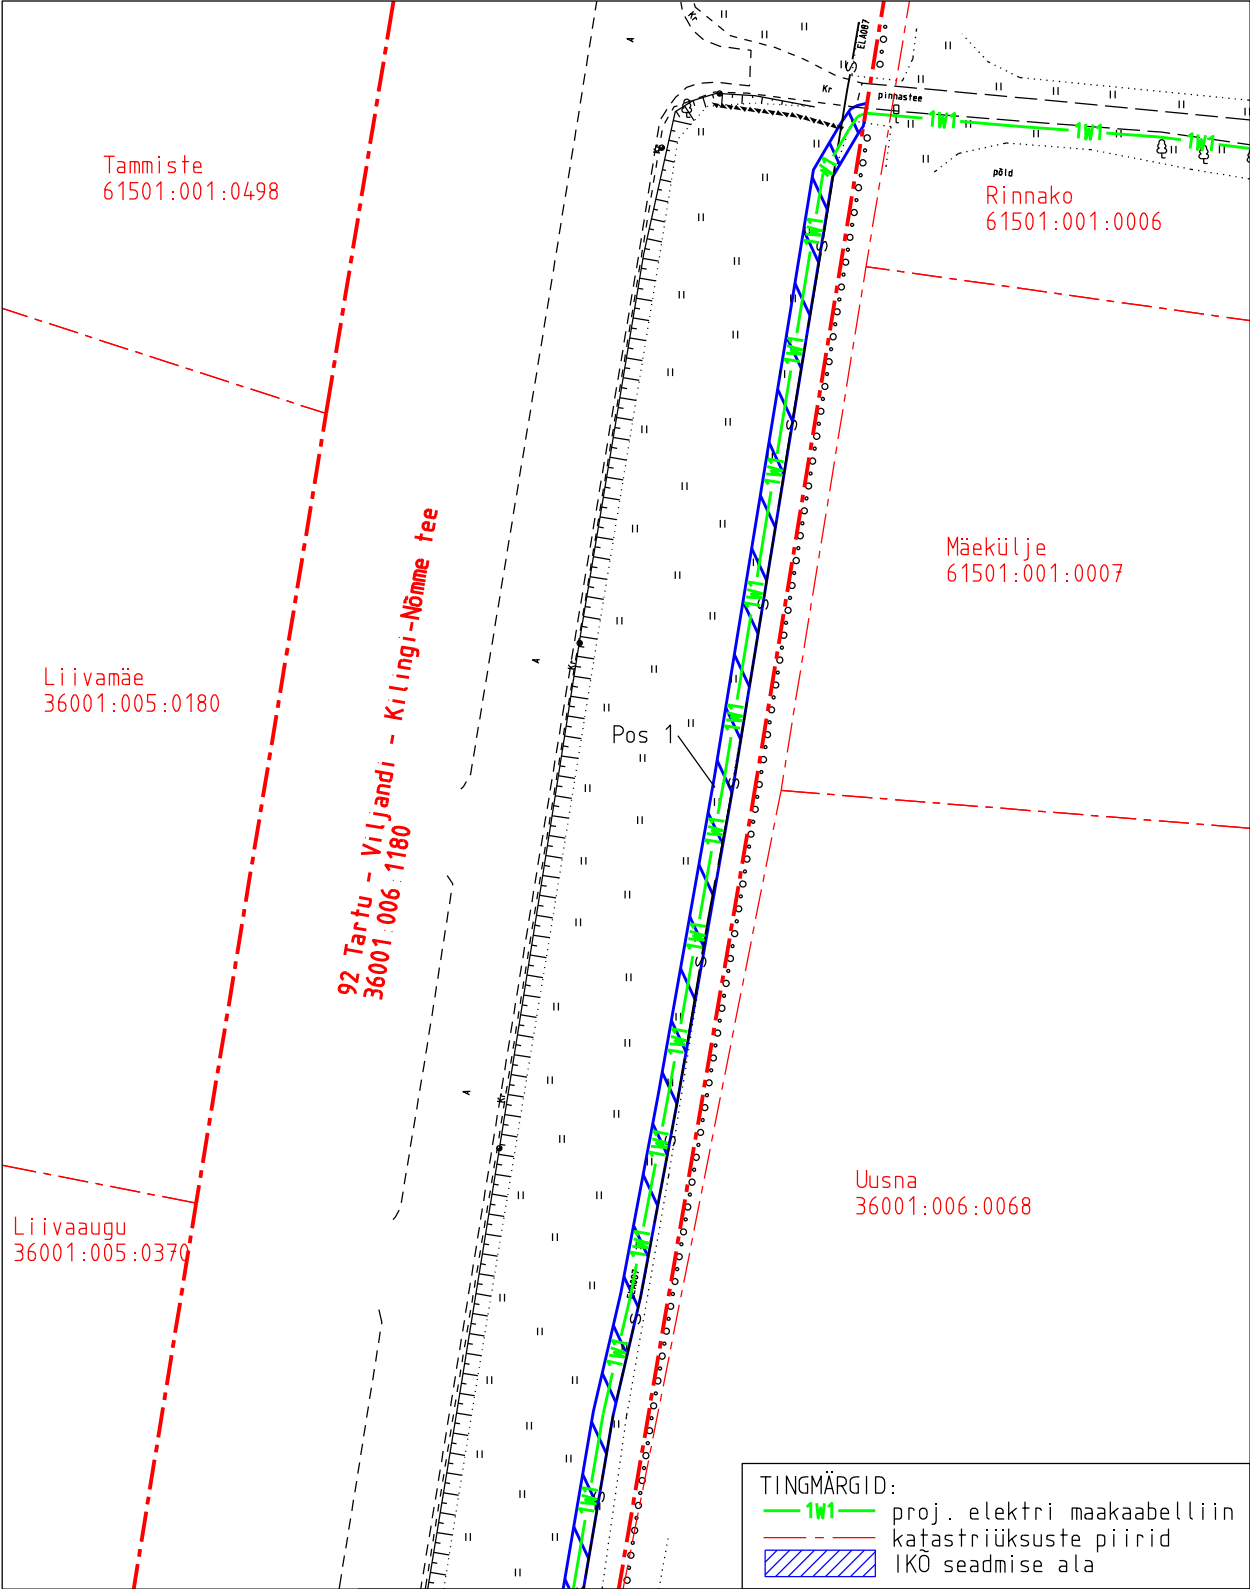

Projekti nimetus				Töö nr
Liivaku, Rinnako, Lohu elektritrasside ümberehitus				14831P
Projekti koostaja	Plaani koostaja	Mõõtkava	Leht	Kuupäev
Kirjanurk OÜ	A.Jankovskaja	1:750	1-2	28.07.2026