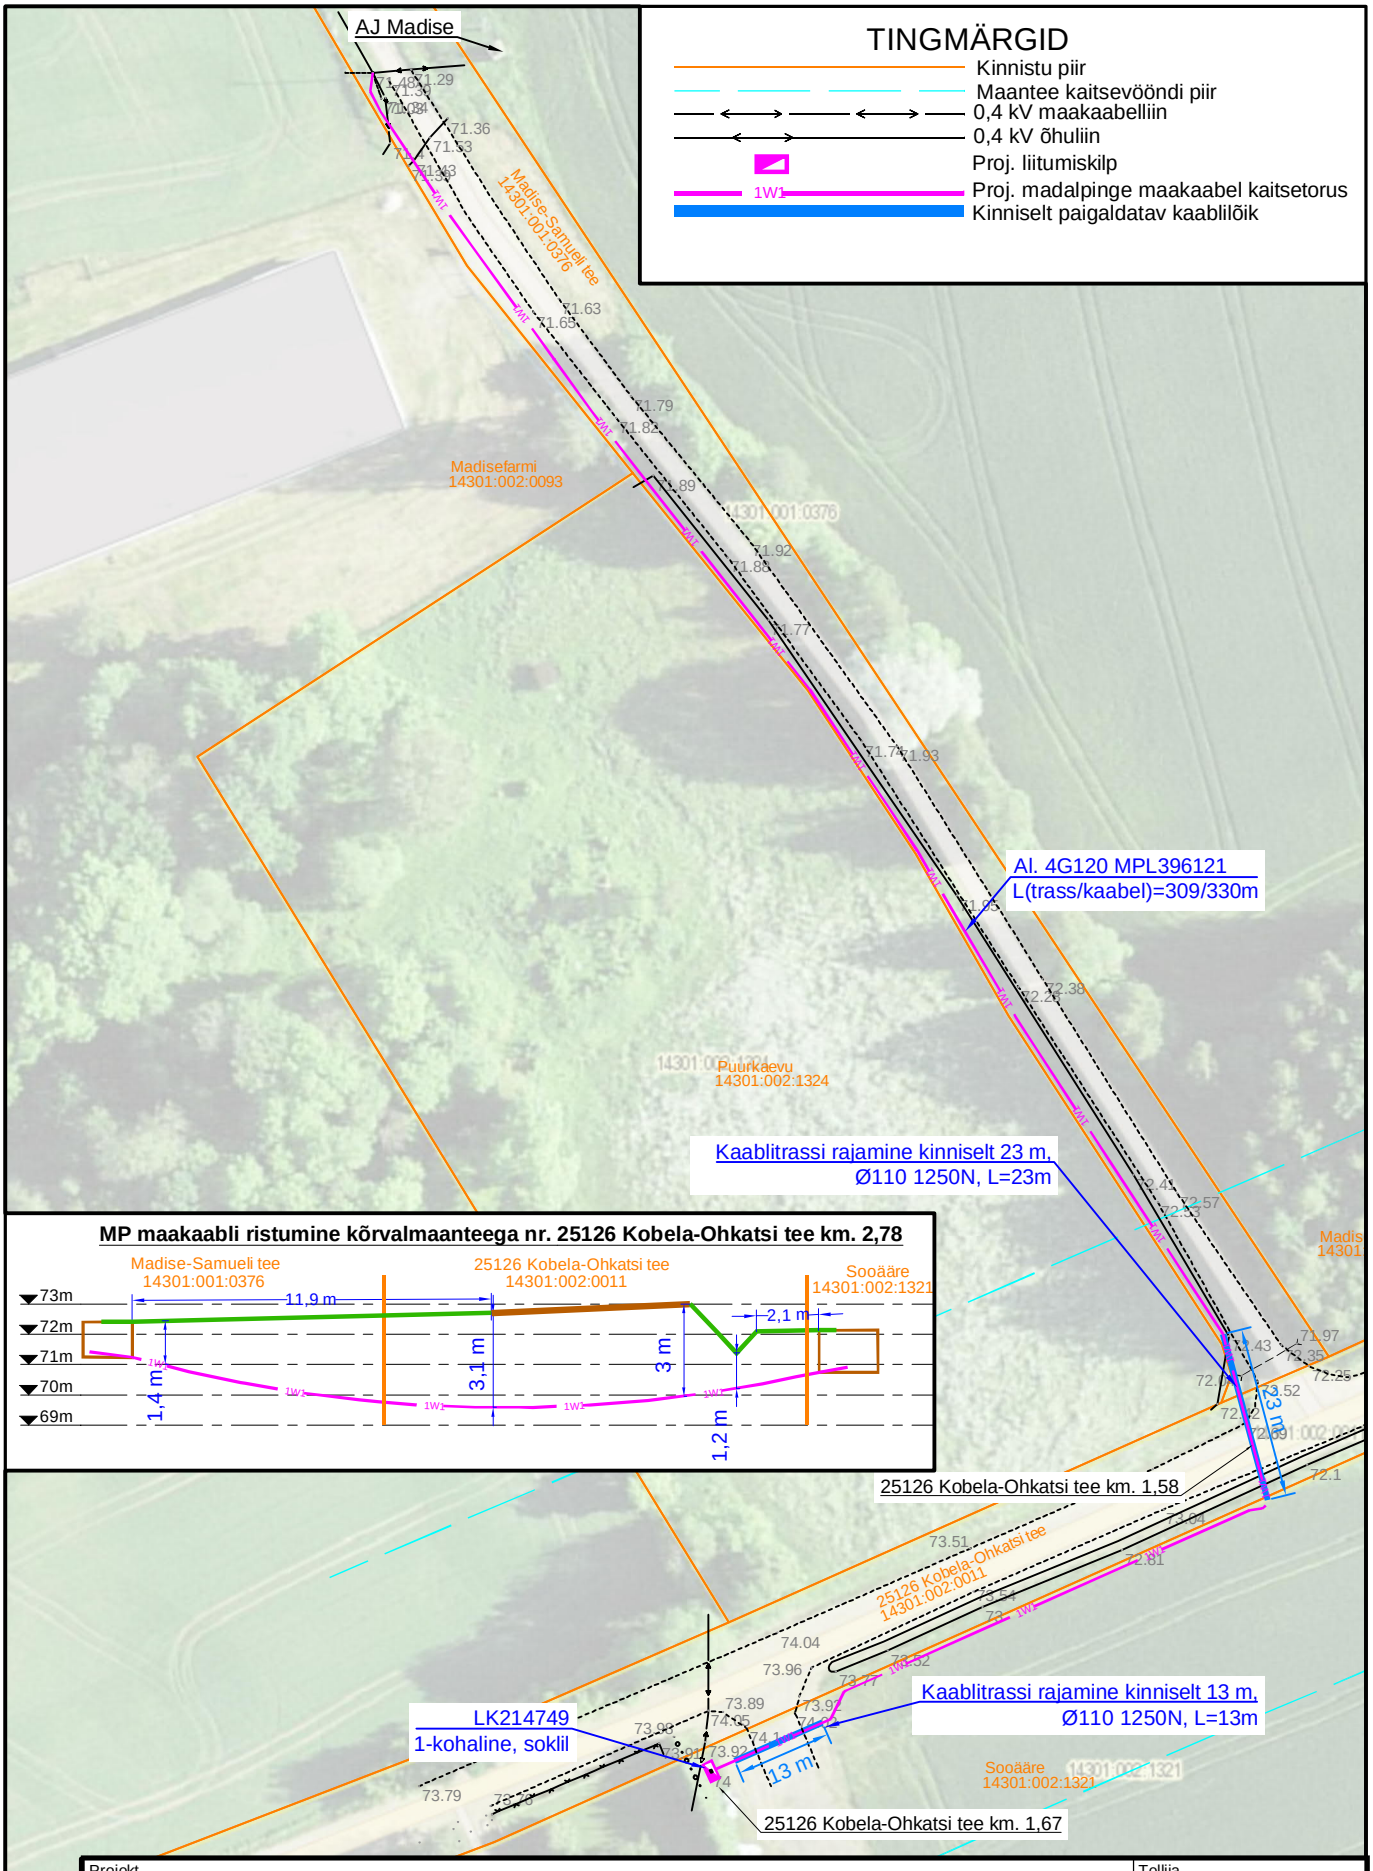


Projekt: **Sööääre kinnistu elektriliitumine, Madise küla, Antsla vald, Võrumaa**					Tellija: **Elektrilevi OÜ**	
LEONHARD WEISS E-post estonia@leonhard-weiss.com Telefon +372 601 2285 Registrikood 12083348	Joonis: **Asendiplaan**				Joonise nr: **LR7063-1**	
Projekteeris	**A. Erik**			53 090 199	Mõõtkava	M 1:1000
Kontrollis	**K. Maaten**			512 7053	Staadium	Tööprojekt
					Keel: EST	Leht: 1 / Lehti: 1