



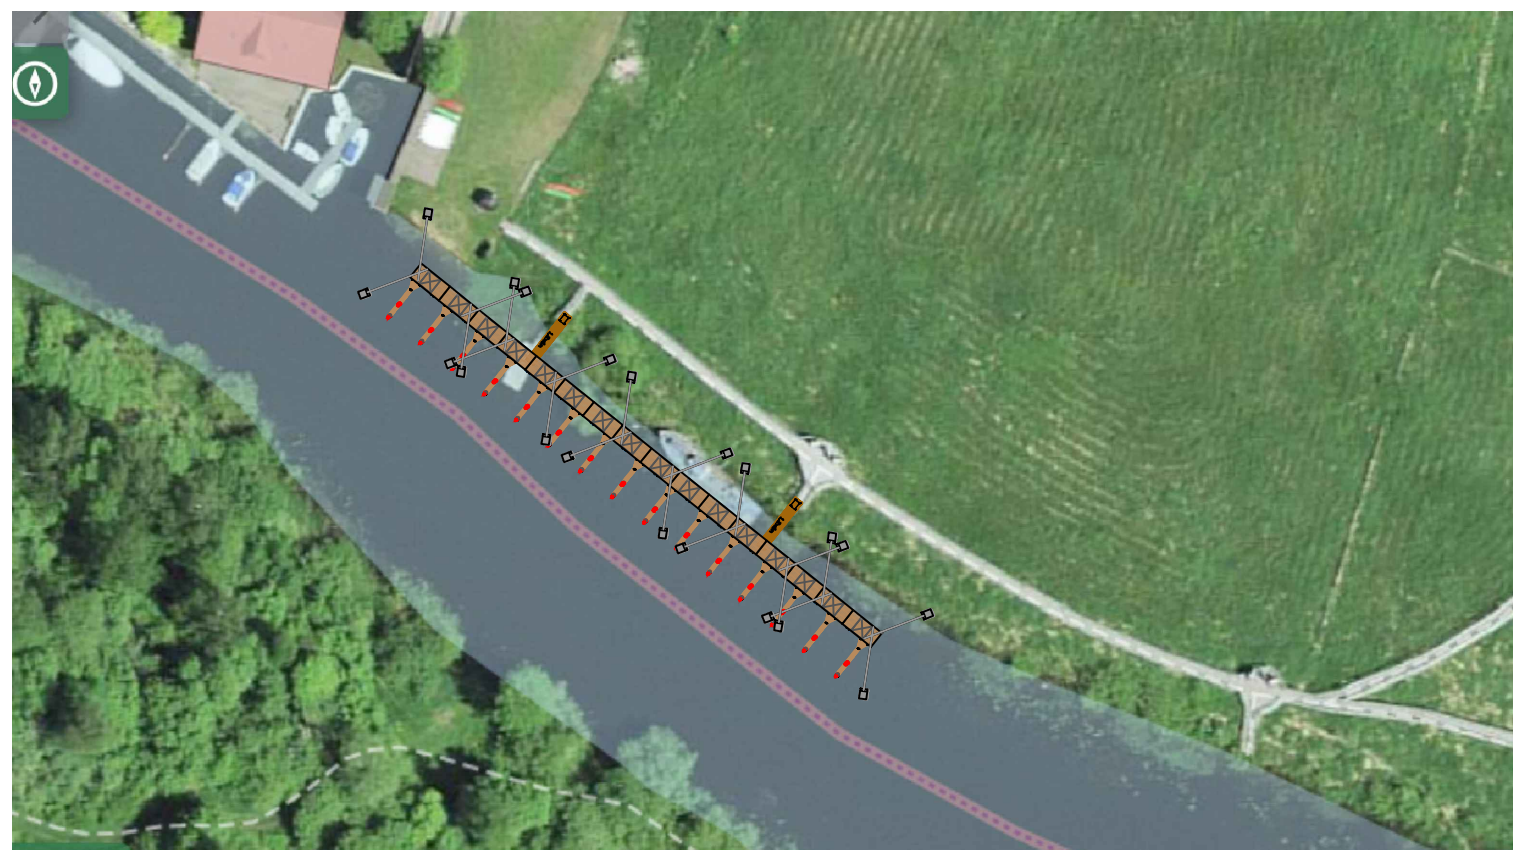

Klient: PEDAJASED PAADIMEHED OÜ		Joonise nimetus: UJUVKAI ASENDIPLAAN						
Projekt: OIU PAADIKAI								
 Top Marine Floating Marina Installations Tule 33, Saue Tel: +372 5652268 Fax: 6560520		Töö nr:	Staadium:	Projekti osa:	Joonise nr:	Versioon:	Mõõtkava:	
			ES	TV	1-01	1	1:250	
		Joonestas:	L. Lepp			/allkirjastatud digitaalselt/		12.11.2024
		Projekteeris:	L. Lepp			/allkirjastatud digitaalselt/		12.11.2024
		Kontrollis:	S. Pütsep			/allkirjastatud digitaalselt/		12.11.2024
		Faili nimi:	TM_ES_TV.dwg					A3

Top Marine
Floating Marina Installations

Tule 33, Saue
Tel: +372 5652268 Fax: 6560520

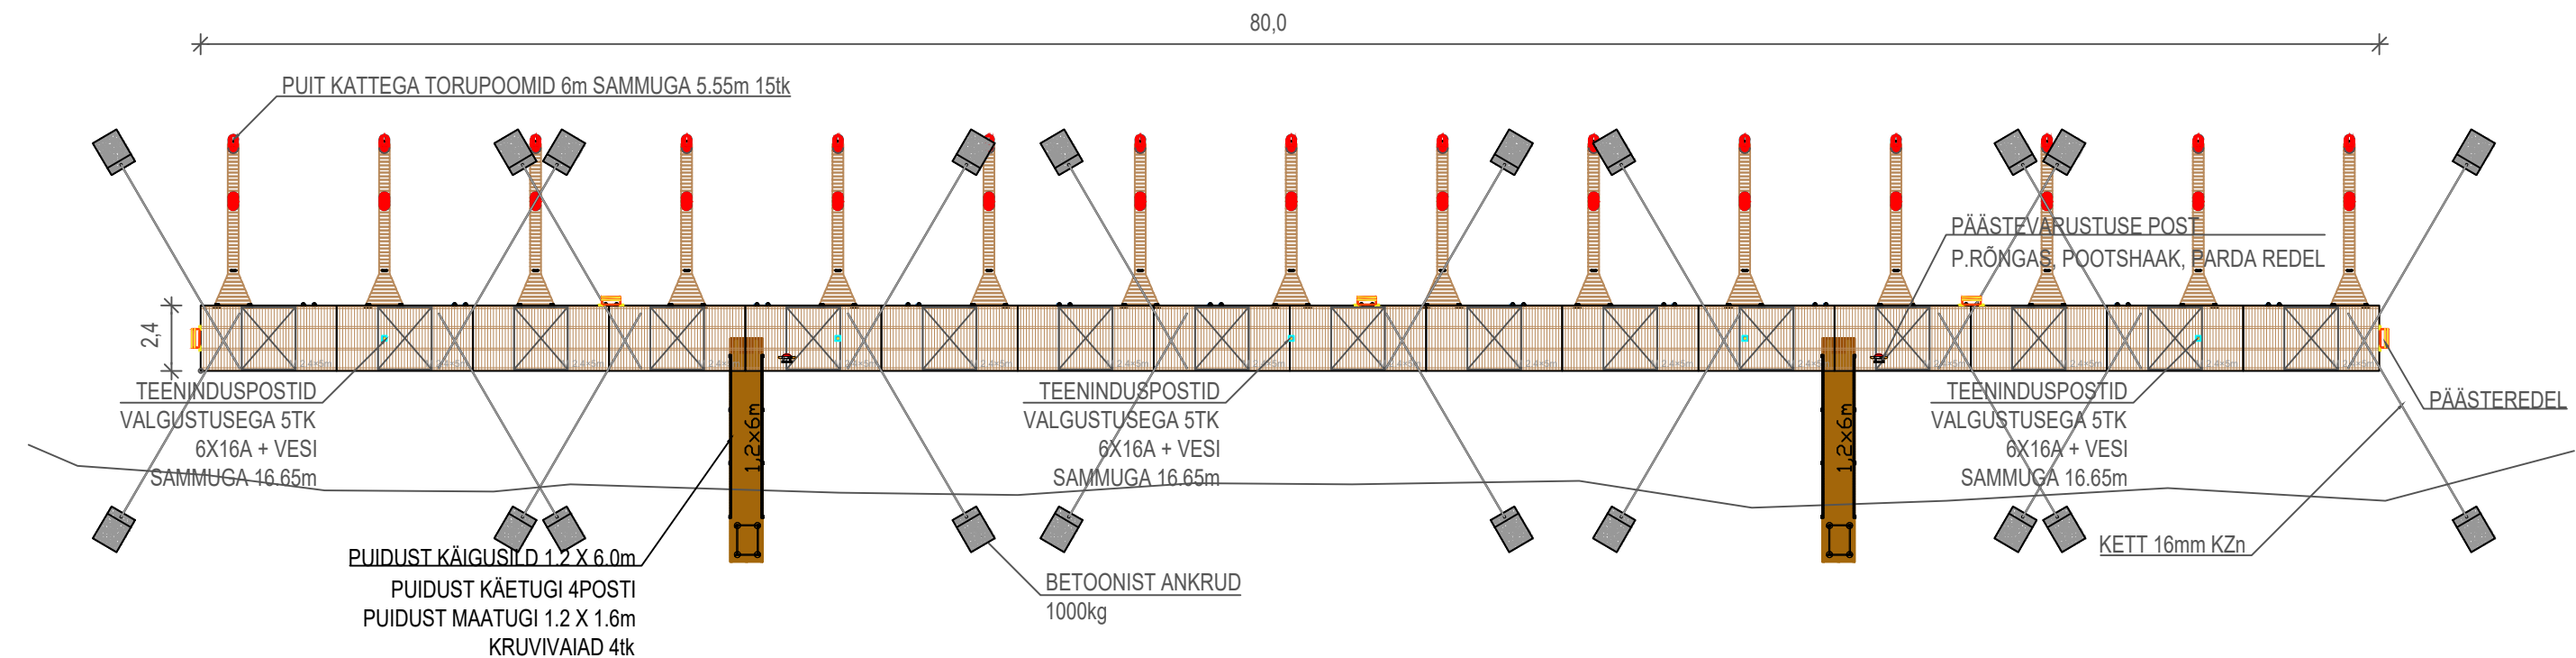