


Sideturu ristumine kõrvalmaanteega 11410 Kiia - Vääna-Viti maantee km 10,13-10,16

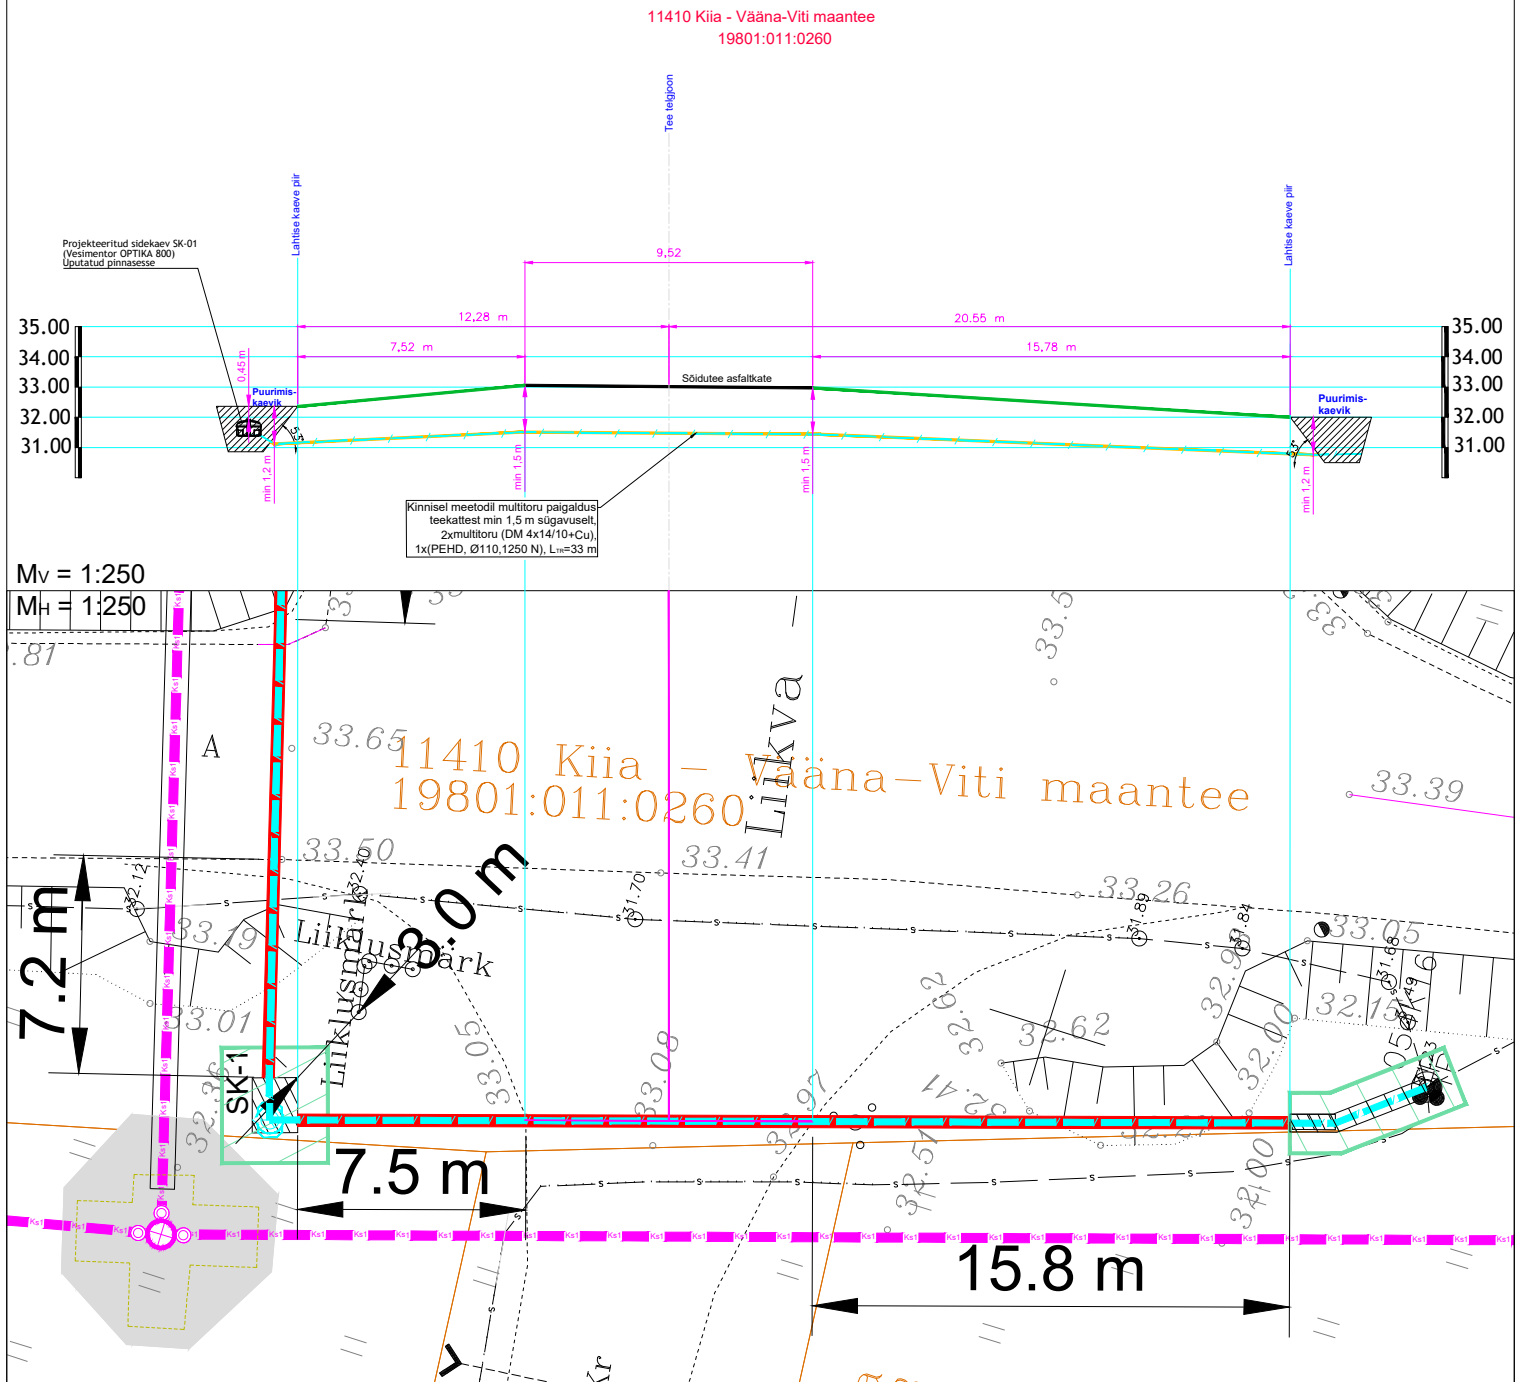

MÄRKUSED:


- Multitorudega sõidutee alt läbimine teostada kinnisel meetodil läbipuurumise teel PEHD kaablikaitsetorudes Ø110 (1250 N). Lähtuda Transpordiameti normidest.
- Enne kaevetöödega alustamist taotleda tööde teostamise luba.
- Täpsustada ristuvate tehnovõrkude sügavused ja torude läbimõõdud enne puurimistöid. Tagada normidekohased minimaalsed vahekaugused olemasolevate tehnovõrkude ja sideturu vahel.

Edites OÜ Rg-kood 11532243 MTR TEL001063 MTR EEP003048 www.edites.eu info@edites.eu			Tellija Radionet OÜ		Projekti number 2506K3	Joonise number EN-7-01
EDITES ENGINEERING			Projekti nimi/ aadress Sõrve tee optilise sidevõrgu rajamine			
			Sõrve tee, Sõrve küla, Harku vald, Harju maakond			
			Joonise nimi Maantee ristumine, lõige 1-1			
Projektijuht	S. Knäzev	23.10.2025				Projekti staadium TP
Projekteerija	A. Rem	23.10.2025				Joonise mõõtkava 1:250
Kontrollija	S. Knäzev	23.10.2025			(+372) 5650 0790	Leht 1 / 3

1. Multitorudega sõidutee alt läbiminek teostada kinnisel meetodil läbipuurumise teel PEHD kaablikaitsetorudes Ø110 (1250 N). Lähtuda Transpordiameti normidest.
2. Enne kaevetöödega alustamist taotleda tööde teostamise luba.
3. Täpsustada ristvate tehnovõrkude sügavused ja torude läbimõõdud enne puurimistööd. Tagada normidekohased minimaalsed vahekaugused olemasolevate tehnovõrkude ja sidetoru vahel.

Leht 2 / 3

Sidetoru ristumine teega Sõrve tee km 0,49

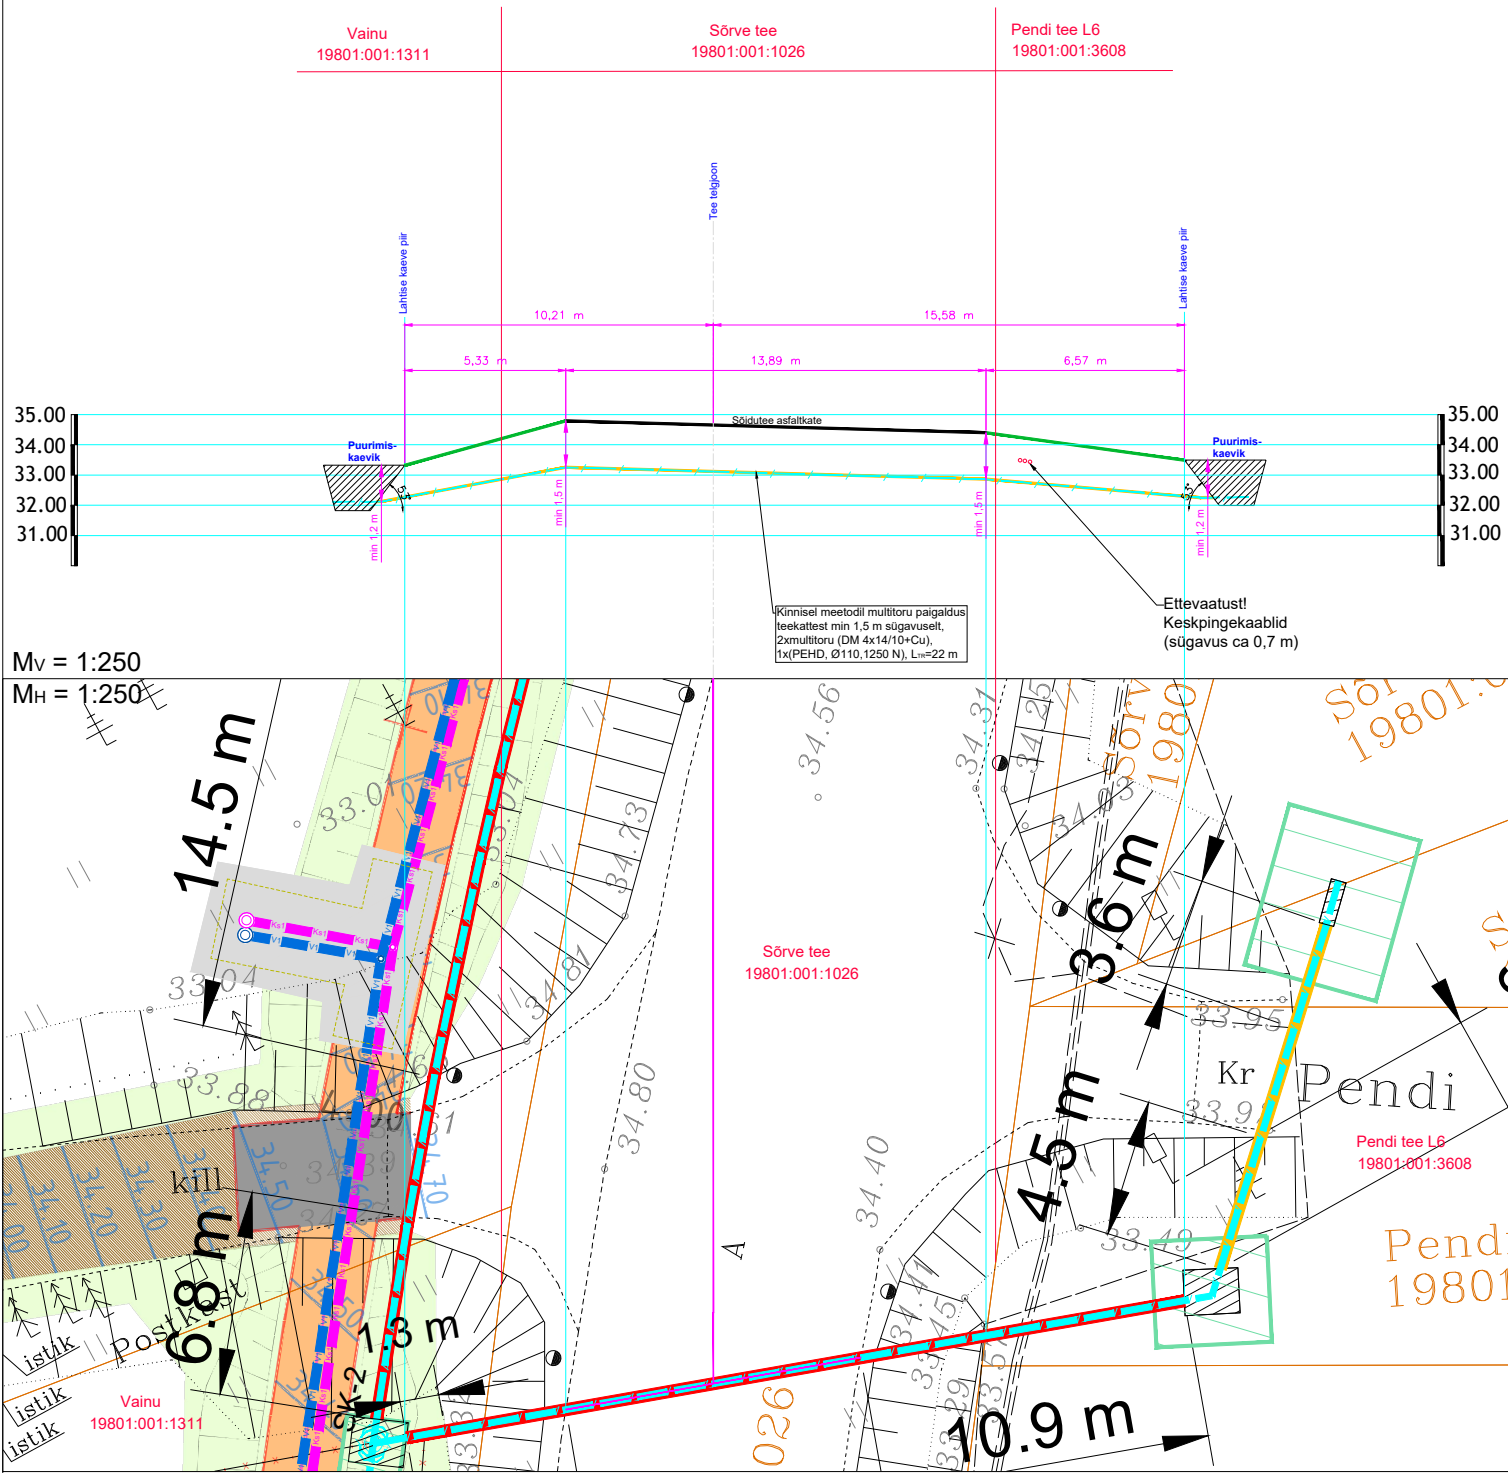

MÄRKUSED:

- Multitorudega sõidutee alt läbimine teostada kinnisel meetodil läbipuurimise teel PEHD kaablikaitsetorudes Ø110 (1250 N). Lähtuda Transpordiameti normidest.
- Enne kaevetöödega alustamist taotleda tööde teostamise luba.
- Täpsustada ristuvate tehnovõrkude sügavused ja torude läbimõõdud enne puurimistöid. Tagada normidekohased minimaalsed vahekaugused olemasolevate tehnovõrkude ja sidetoru vahel.

Edites OÜ

Rg-kood 11532243
MTR TEL001063
MTR EEP003048
www.edites.eu
info@edites.eu

EDITES
ENGINEERING

Tellija

Radionet OÜ

Projekti
number

2506K3

Joonise
number

EN-7-03

Projekti nimi/ aadress

Sõrve tee optilise sidevõrgu rajamine

Sõrve tee, Sõrve küla, Harku vald, Harju maakond

Joonise nimi

Maanteega ristumine, lõige 3-3

Projektijuht

S. Knäzev

23.10.2025

Projekteerija

A. Rem

23.10.2025

Kontrollija

S. Knäzev

23.10.2025

Projekti
staadium

TP

Joonise
mõõtkava

1:250

Leht

3 / 3

(+372) 5650 0790