


Isikliku kasutusõiguse seadmise plaan

IKÕ ala Pos nr (plaanil)	Kinnistu registriosa nr	Katastriüksuse tunnus, nimi ja sihtotstarve	IKÕ ala pindala ruutmeetrites m ²
Pos 1	15570250	65101:001:0289; Tehase tee lõik 4; Transpordimaa	3

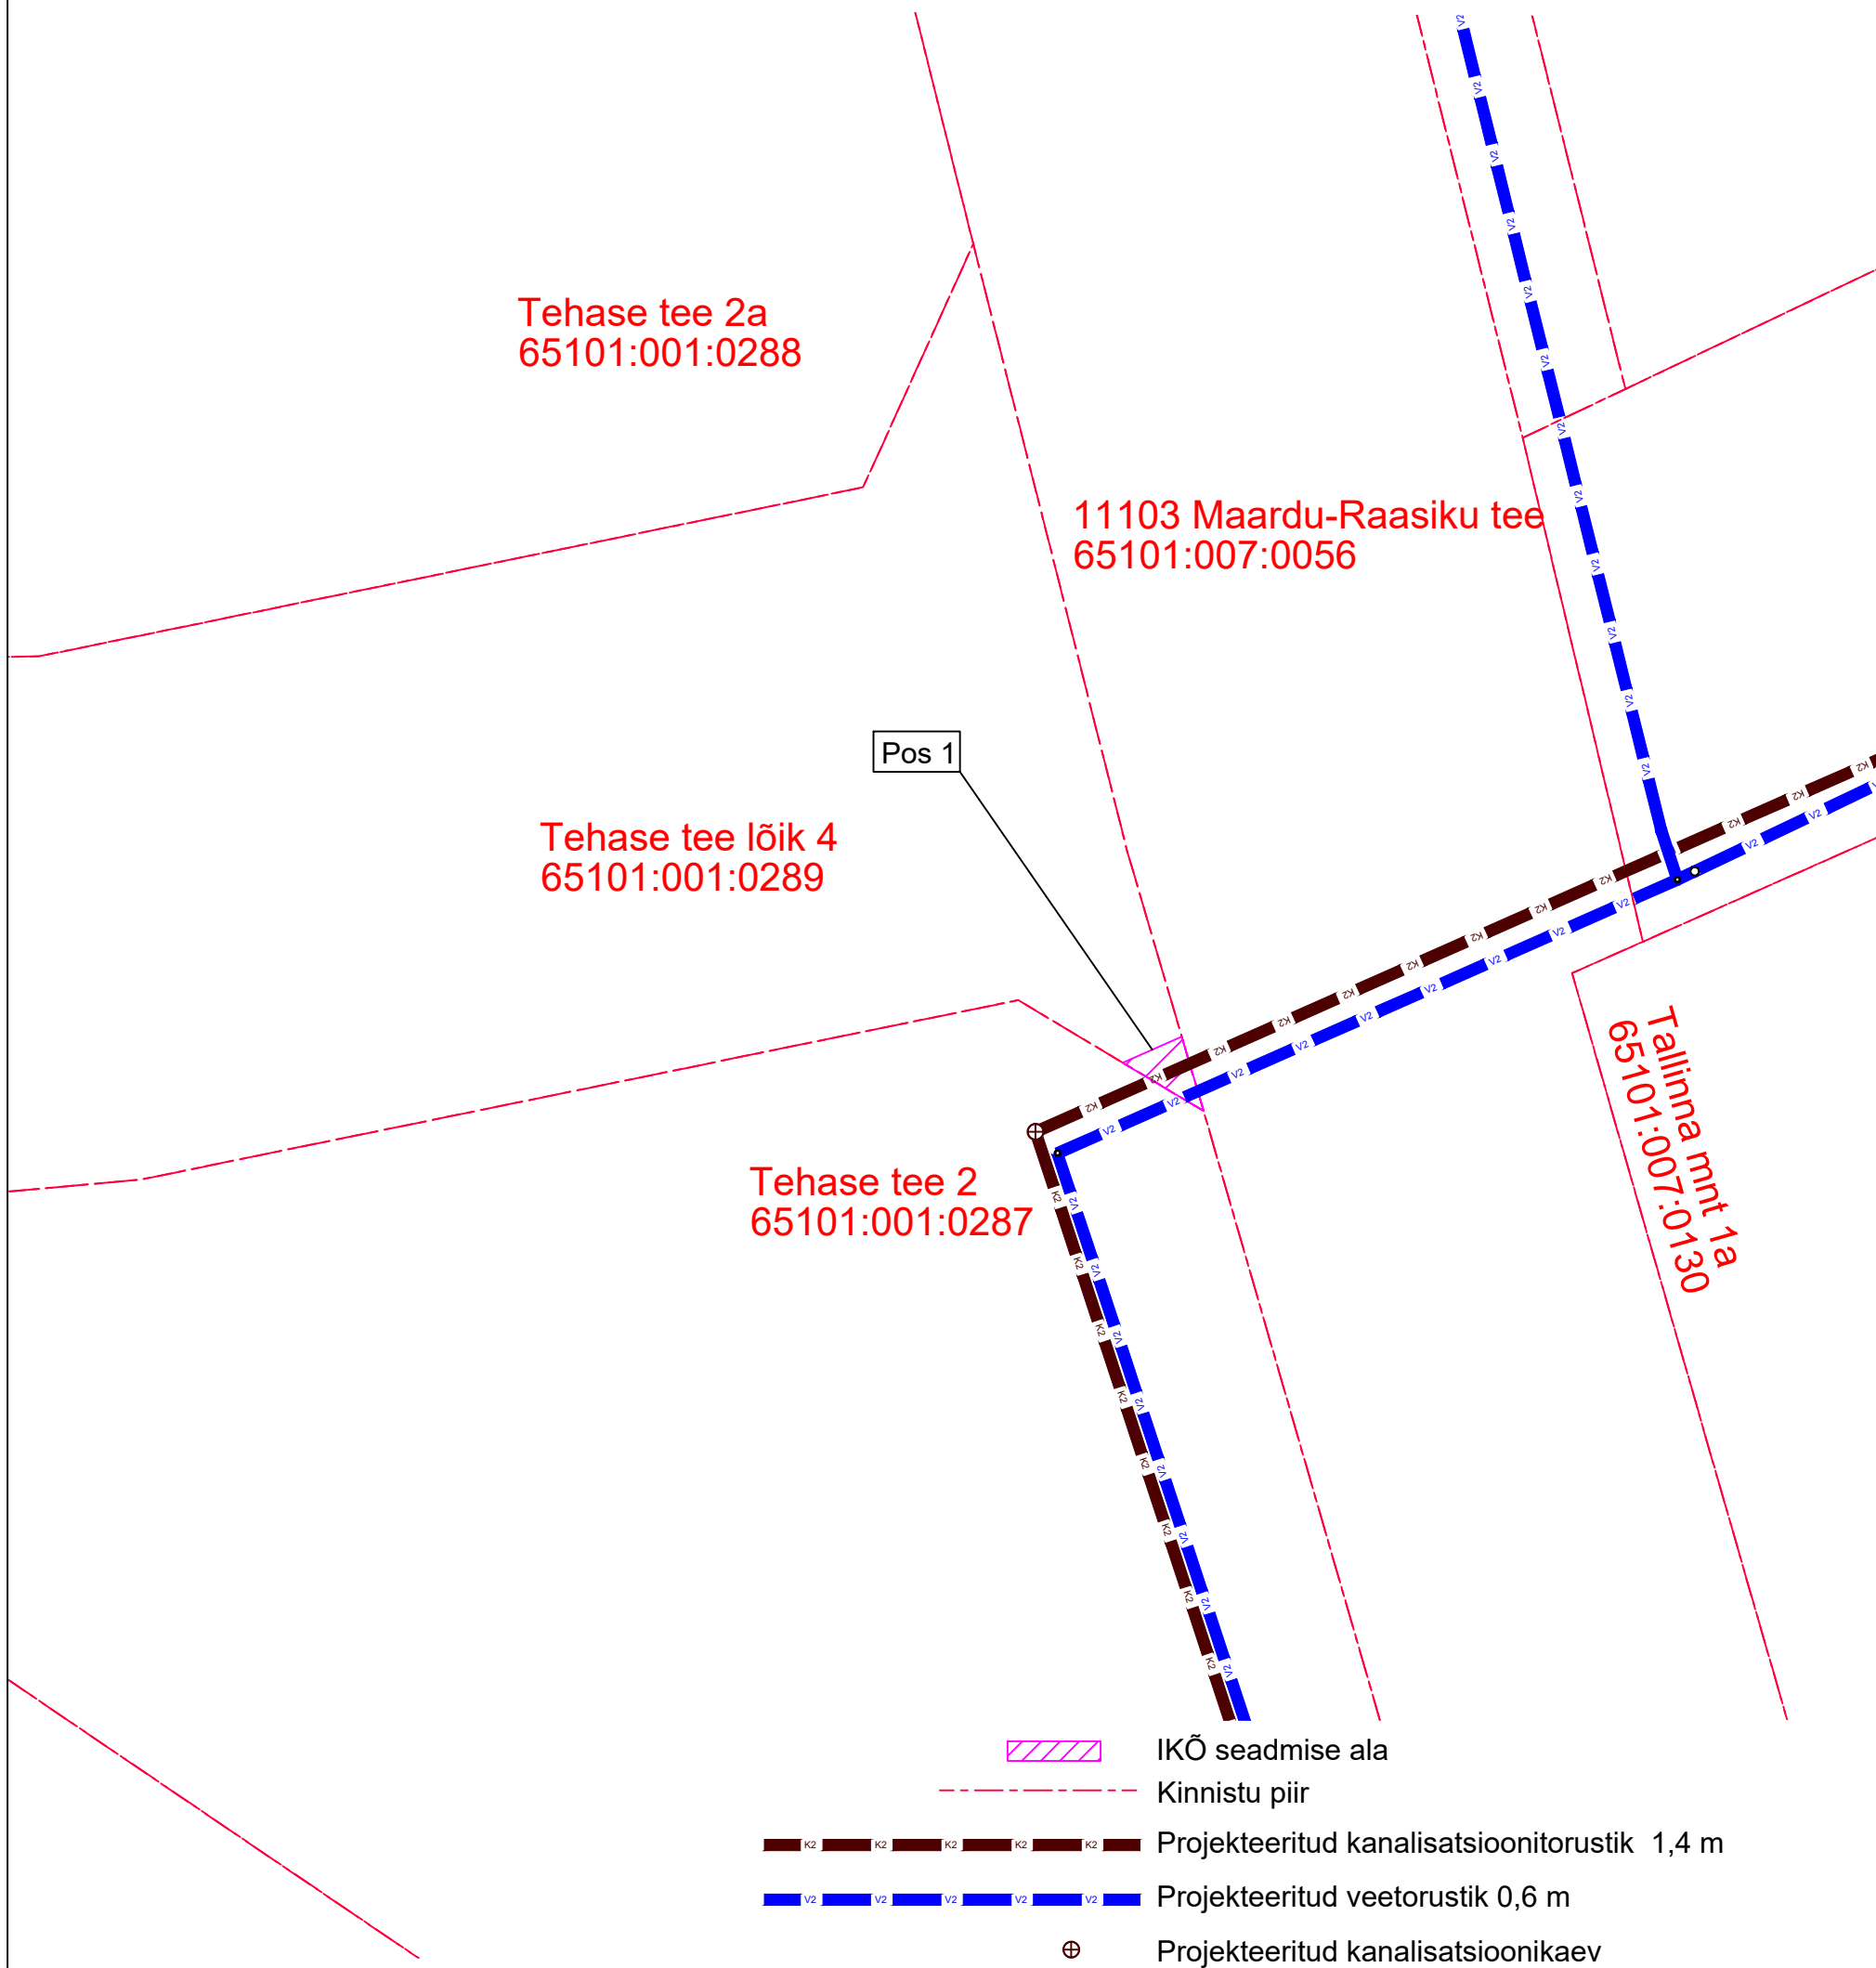

Projekti nimi / aadress Raasiku aleviku ühisveevärgi- ja kanalisatsiooni projekteerimis-ehitustööd, Osa II	Töö nr 2024-020		
Koostaja: Kert Kartau	Möötkava 1:250	Leht / formaat A3	Kuupäev 13.09.2024