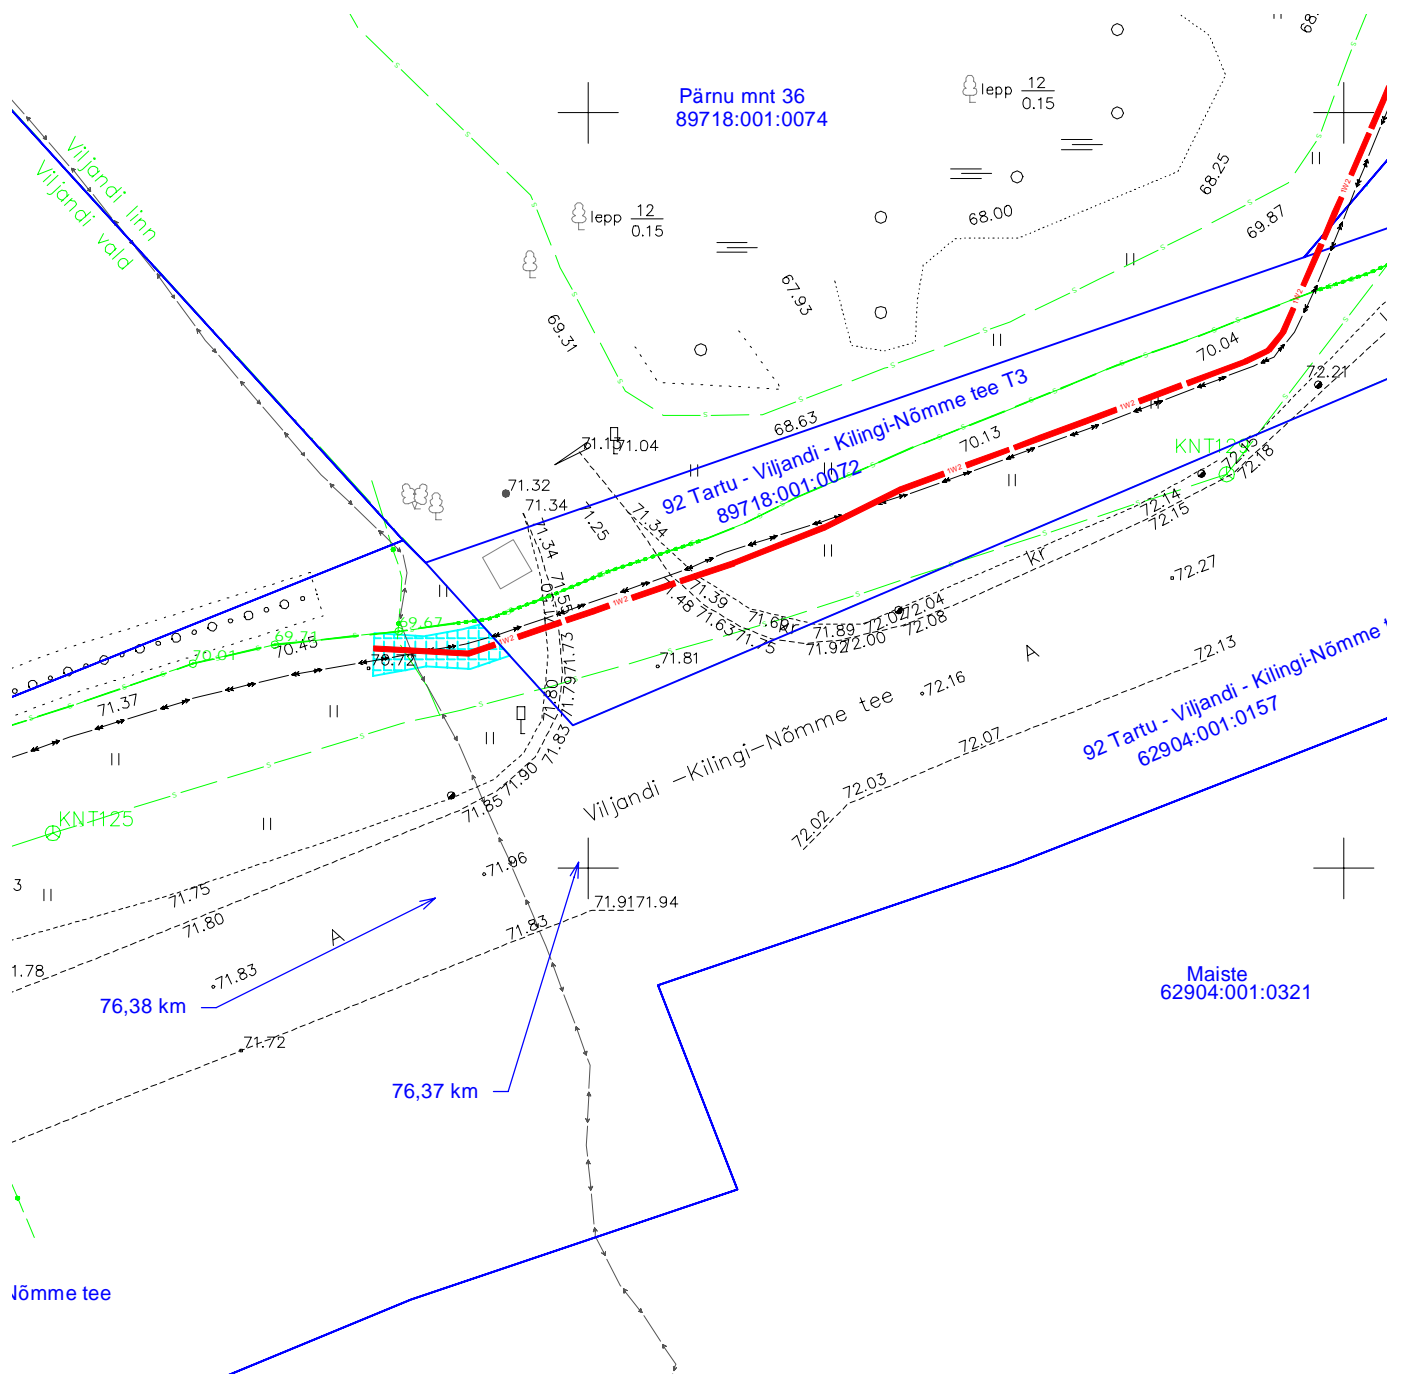


 



92 Tartu - Viljandi - Kilingi-Nõmme tee (62904:001:0157)
 Pinska külas Viljandi vallas Viljandi maakonnas
 M 1:500; A4



-  Kasutusõiguse ala [20 m²]
-  Proj. 15 kV maakaabelliin
-  Olemasolev maakaabelliin
-  Katastriüksuse piir