


Isikliku kasutusõiguse seadmise plaan

20149 Kehtna-Põlma tee
Katastritunnus 29301:001:0555
Registriosa nr 10948150

Passiivse elektroonilise side juurdepääsuvõrgu rajamine
Kalbu külas
Töö nr: VT1925

M 1:1000 (1 cm = 2.5 m), A4

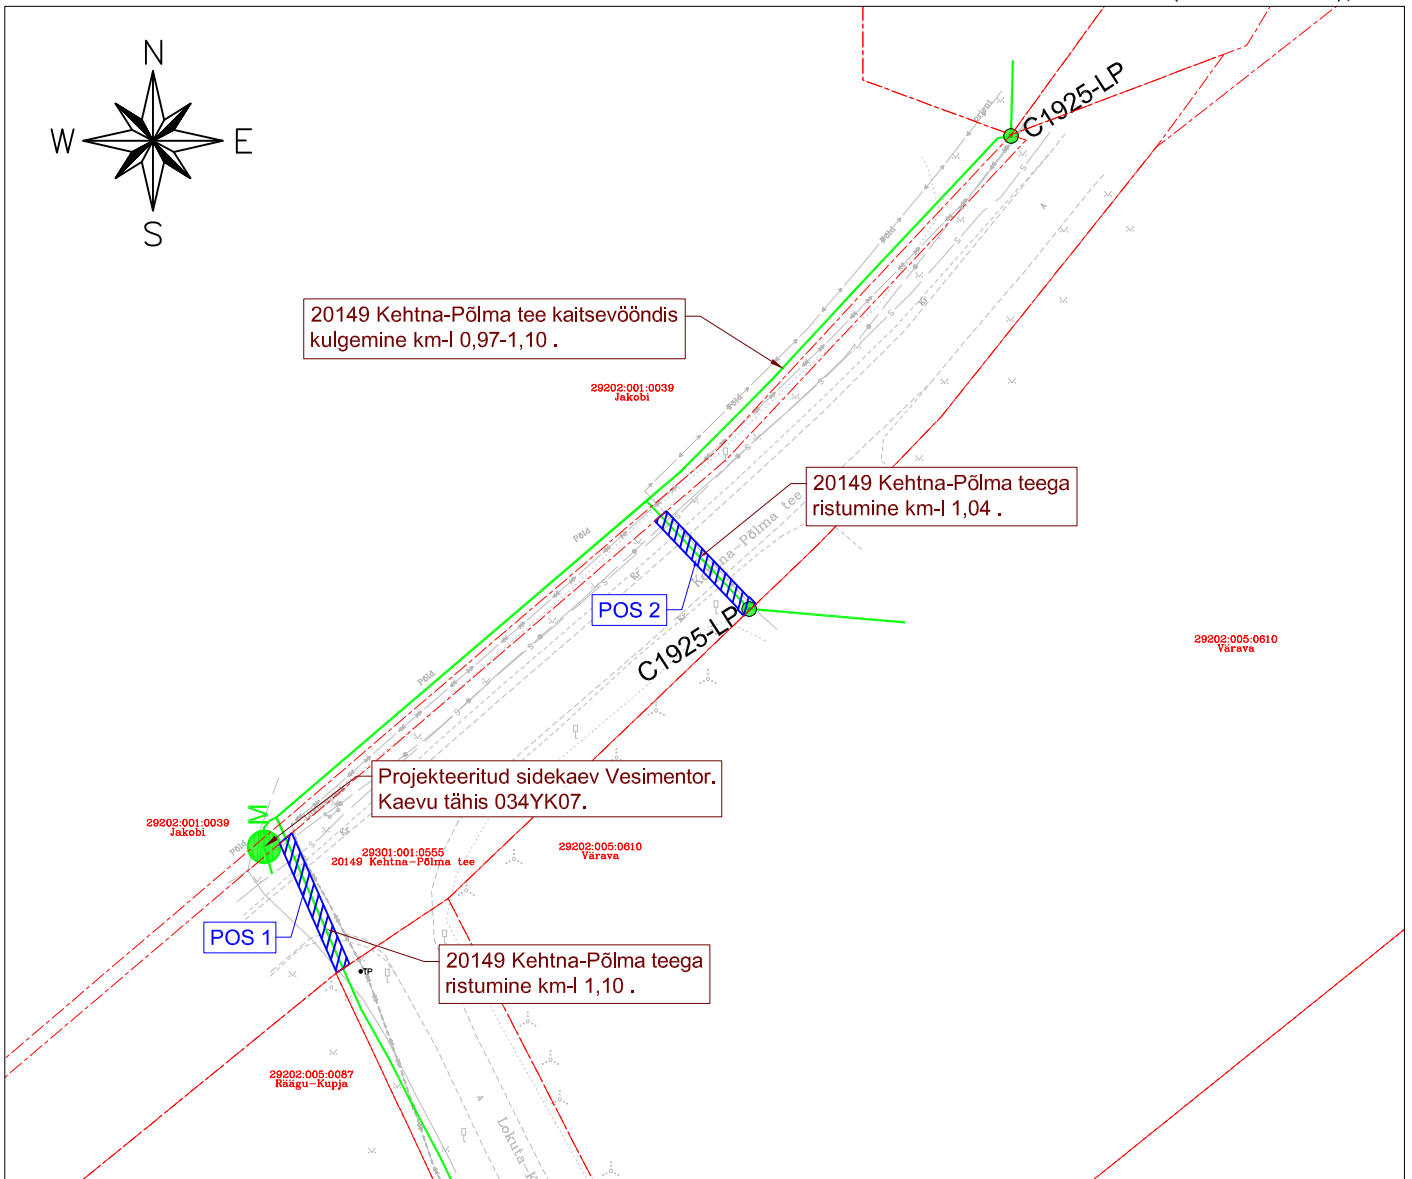

TINGMÄRGID:

- Katastriüksuse piir
- Projekteeritud side maakaabelliin
- Projekteeritud sidekaev
- C1925-LP ● Projekteeritud side liitumispunkt

 Isikliku kasutusõiguse ala
kokku ca 73 m²

Jrk nr	IKO ala pos nr plaanil	Kinnistu registriosa nr	Katastriüksuse lümsus, nimi ja sihtotstarve	Asukoht riigile (nr ja nimi) suhtes (lõigu algus ja lõpp km)	Ala pindala m ²
1	Pos 1	10948150	29301:001:0555 20149 Kehtna-Põlma tee Transpordimaa	Ristumine 20149 Kehtna-Põlma tee KM 1,10	38 m ²
2	Pos 2	10948150	29301:001:0555 20149 Kehtna-Põlma tee Transpordimaa	Ristumine 20149 Kehtna-Põlma tee KM 1,04	35 m ²

Koostaja:
Keskkonnaprojekt OÜ
Taotluse esitaja:
Enefit Connect OÜ