


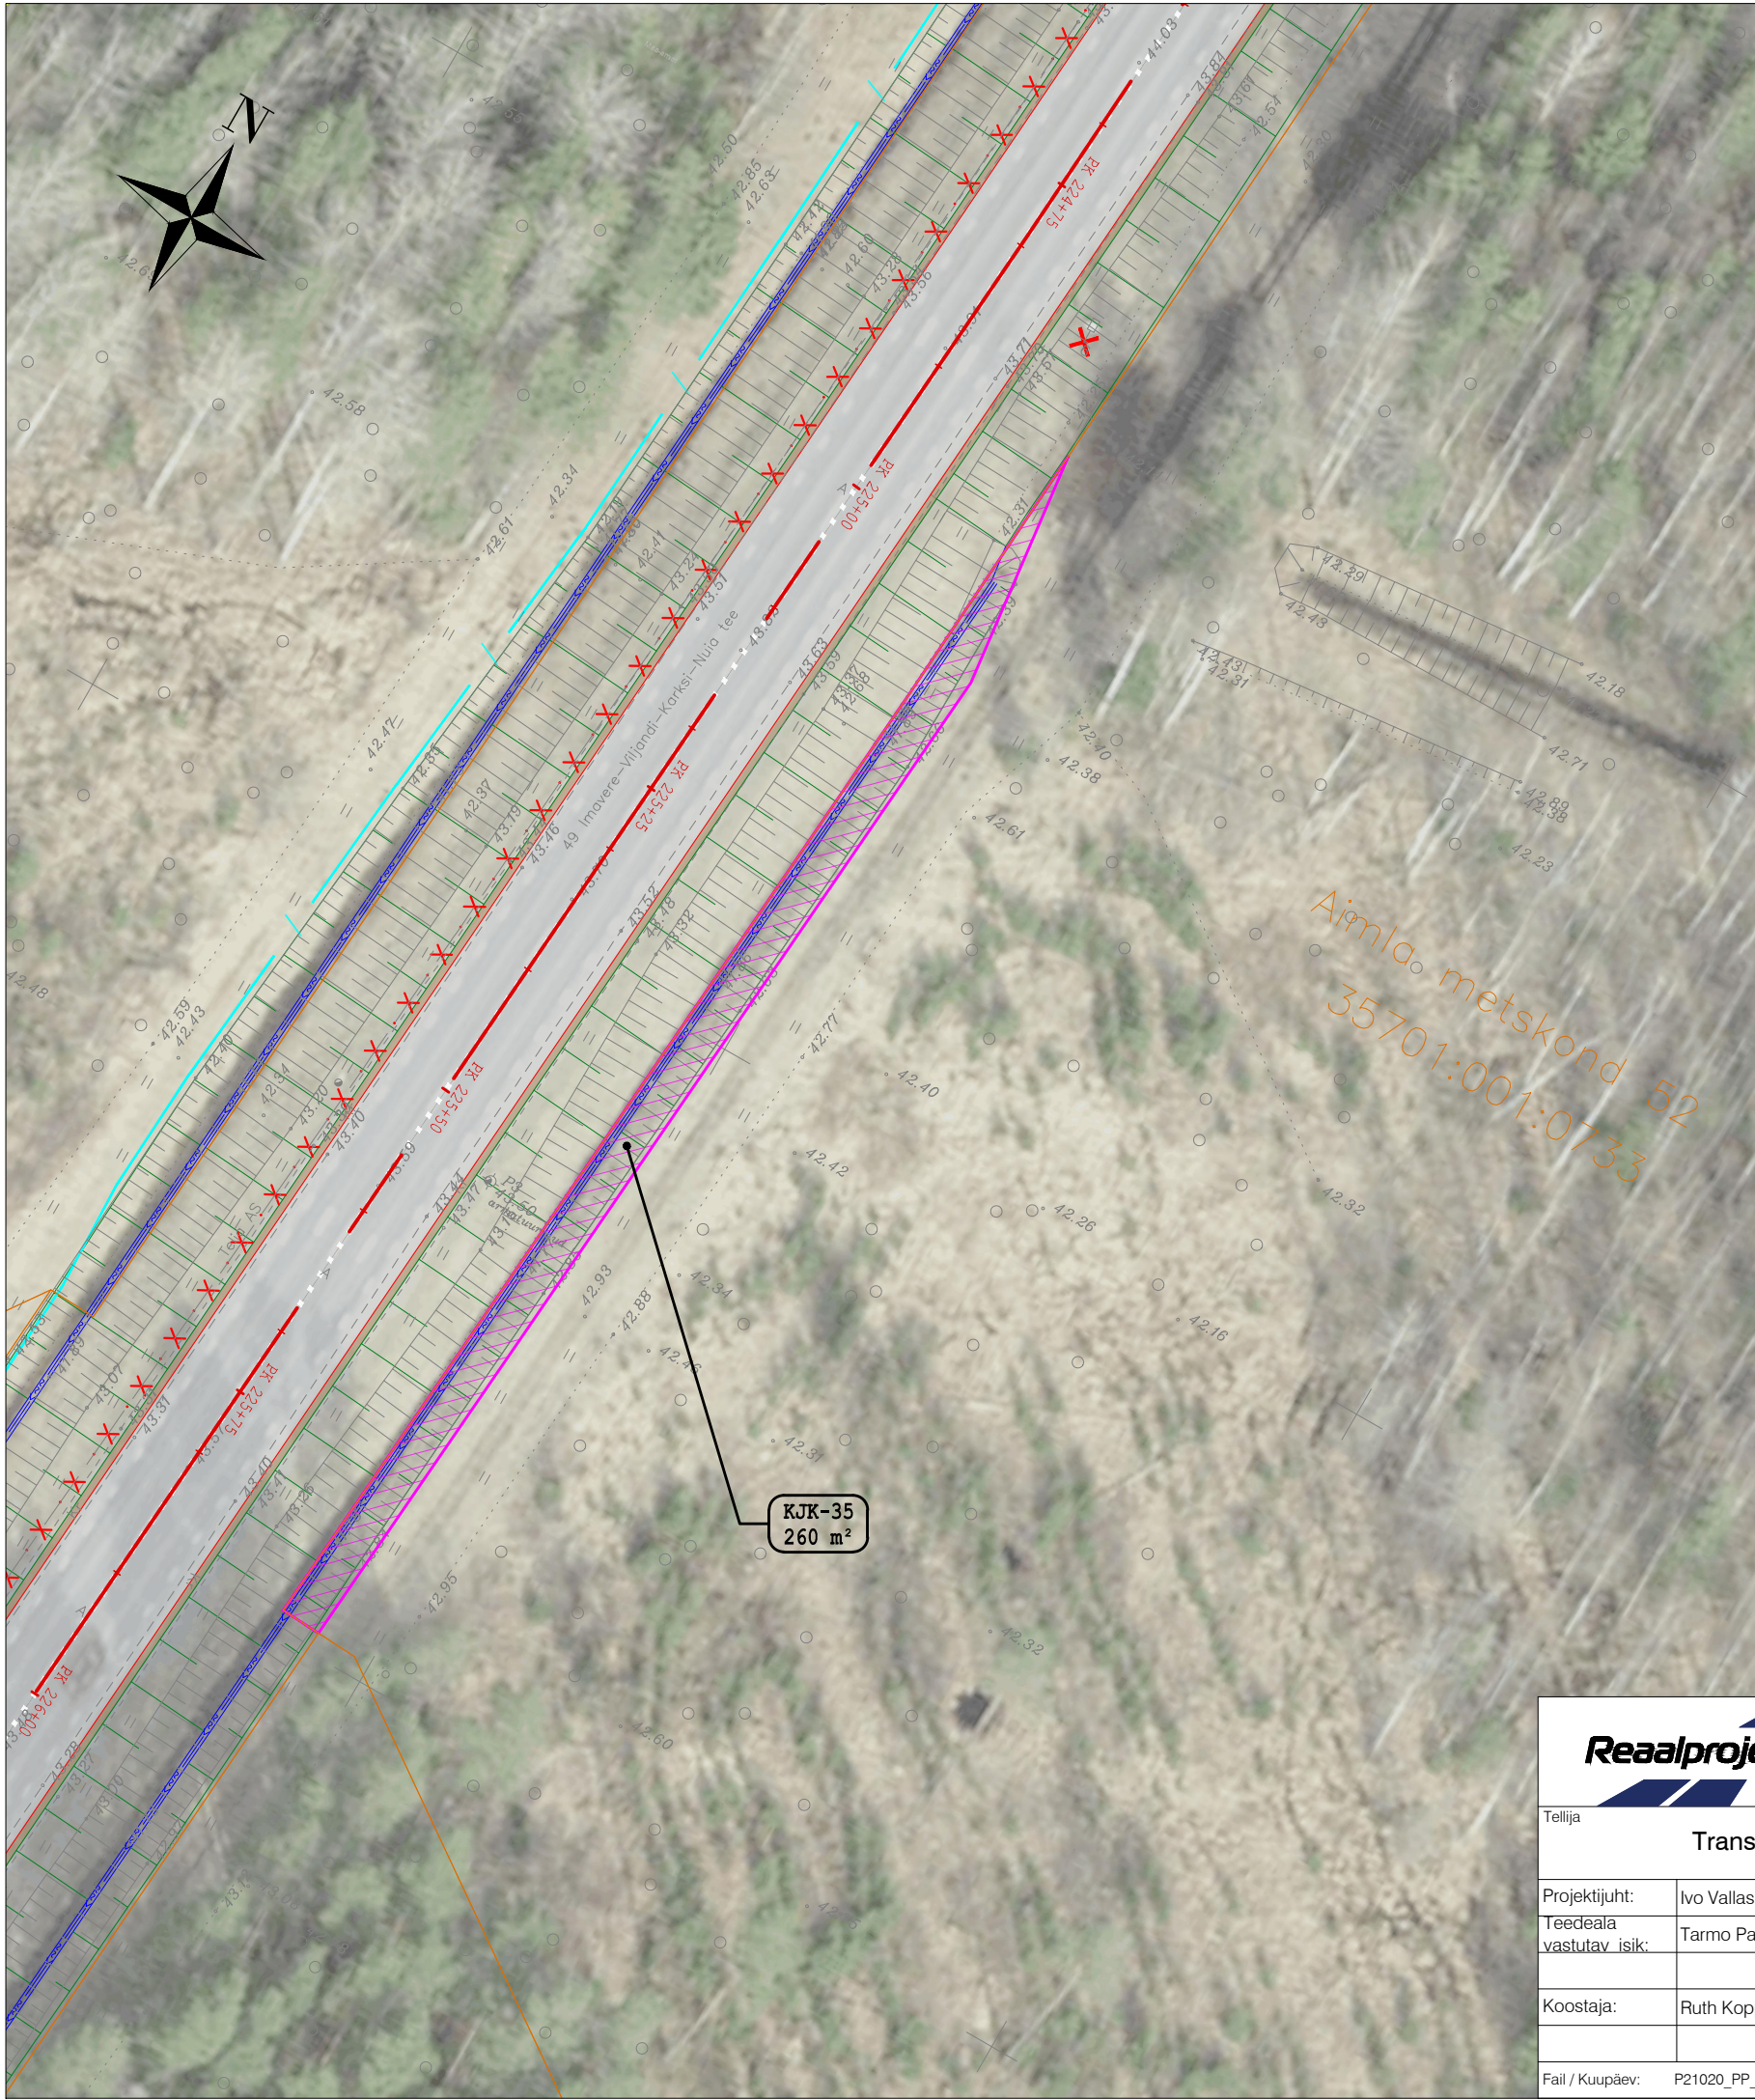

KRUNDIJAOTUSPLAAN


KINNISTU ANDMED

Positsiooni/Joonise number	35
Lähiaadress	Aimla metskond 52
Katastriüksuse tunnus	35701:001:0733
Registriosa nr	14602350
Omandivorm	Riigiomand
Katastriüksuse pindala	13,74 ha

Äralõiked		
Pos.nr	Pindala m2	Kirjeldus (tegevuse ettepanek)
KJK-35	260	Tee ehitamiseks vajalik maa-ala, kraavi puhastamine

TINGMÄRGID :

- 78408.801:2970 Katastriüksuse tunnus
- Katastriüksuse piir
- Äralõike ulatus
- Projekteeritud tee telg ja piketeez
- Vabaruumi piir
- Projekteeritud katte serv
- Projekteeritud mulde (peenra) serv
- Projekteeritud murukülviga kindlustatud peenar
- Projekteeritud pörkepiire
- Projekteeritud pörkepiirde mahaviik/terminal
- Projekteeritud sõidutee katend
- Projekteeritud truup
- Likvideeritavad objektid
- Puhastatav kraav
- Projekteeritud kraav / kraavipõhja kindlustus killustikuga
- Projekteeritud mulde nõlv
- Proj. sidekanalisatsioon
- Proj. tehnovõrgu paigaldamine kinnisel meetodil 1250N
- Demonteeritav õhuliin/maakaabel
- Demonteeritav objekt

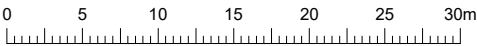

M 1:500

 Reaalprojekt OU Vabaduse pst 174b 10917 Tallinn Estonia tel +372 608 11 00 www.reaalprojekt.ee reaalprojekt@reaalprojekt.ee			Töö nimetus Riigitee 49 Imavere-Viljandi-Karksi-Nuia km 15,647-22,947 asuva Sagevere-Paaksima lõigu rekonstrueerimine			
Tellija Transpordiamet			Asukoht Viljandimaa, Põhja-Sakala vald, Paaksima küla			
Projekti juht:	Ivo Vallas		Joonise nimetus KRUNDIJAOTUSPLAAN			Mõõtkava 1:500
Teedeala vastutav isik:	Tarmo Pajumägi					
Koostaja:	Ruth Koppel		Töö nr P21020	Staadium PP	Kõide; eriosa 08, KJK	Joonise nr 35
Fail / Kuupäev:	P21020_PP_KJK_bind TRAM - Copy.dwg / 01.06.2023					