


KONTAKTVÕONDI ANALÜÜS

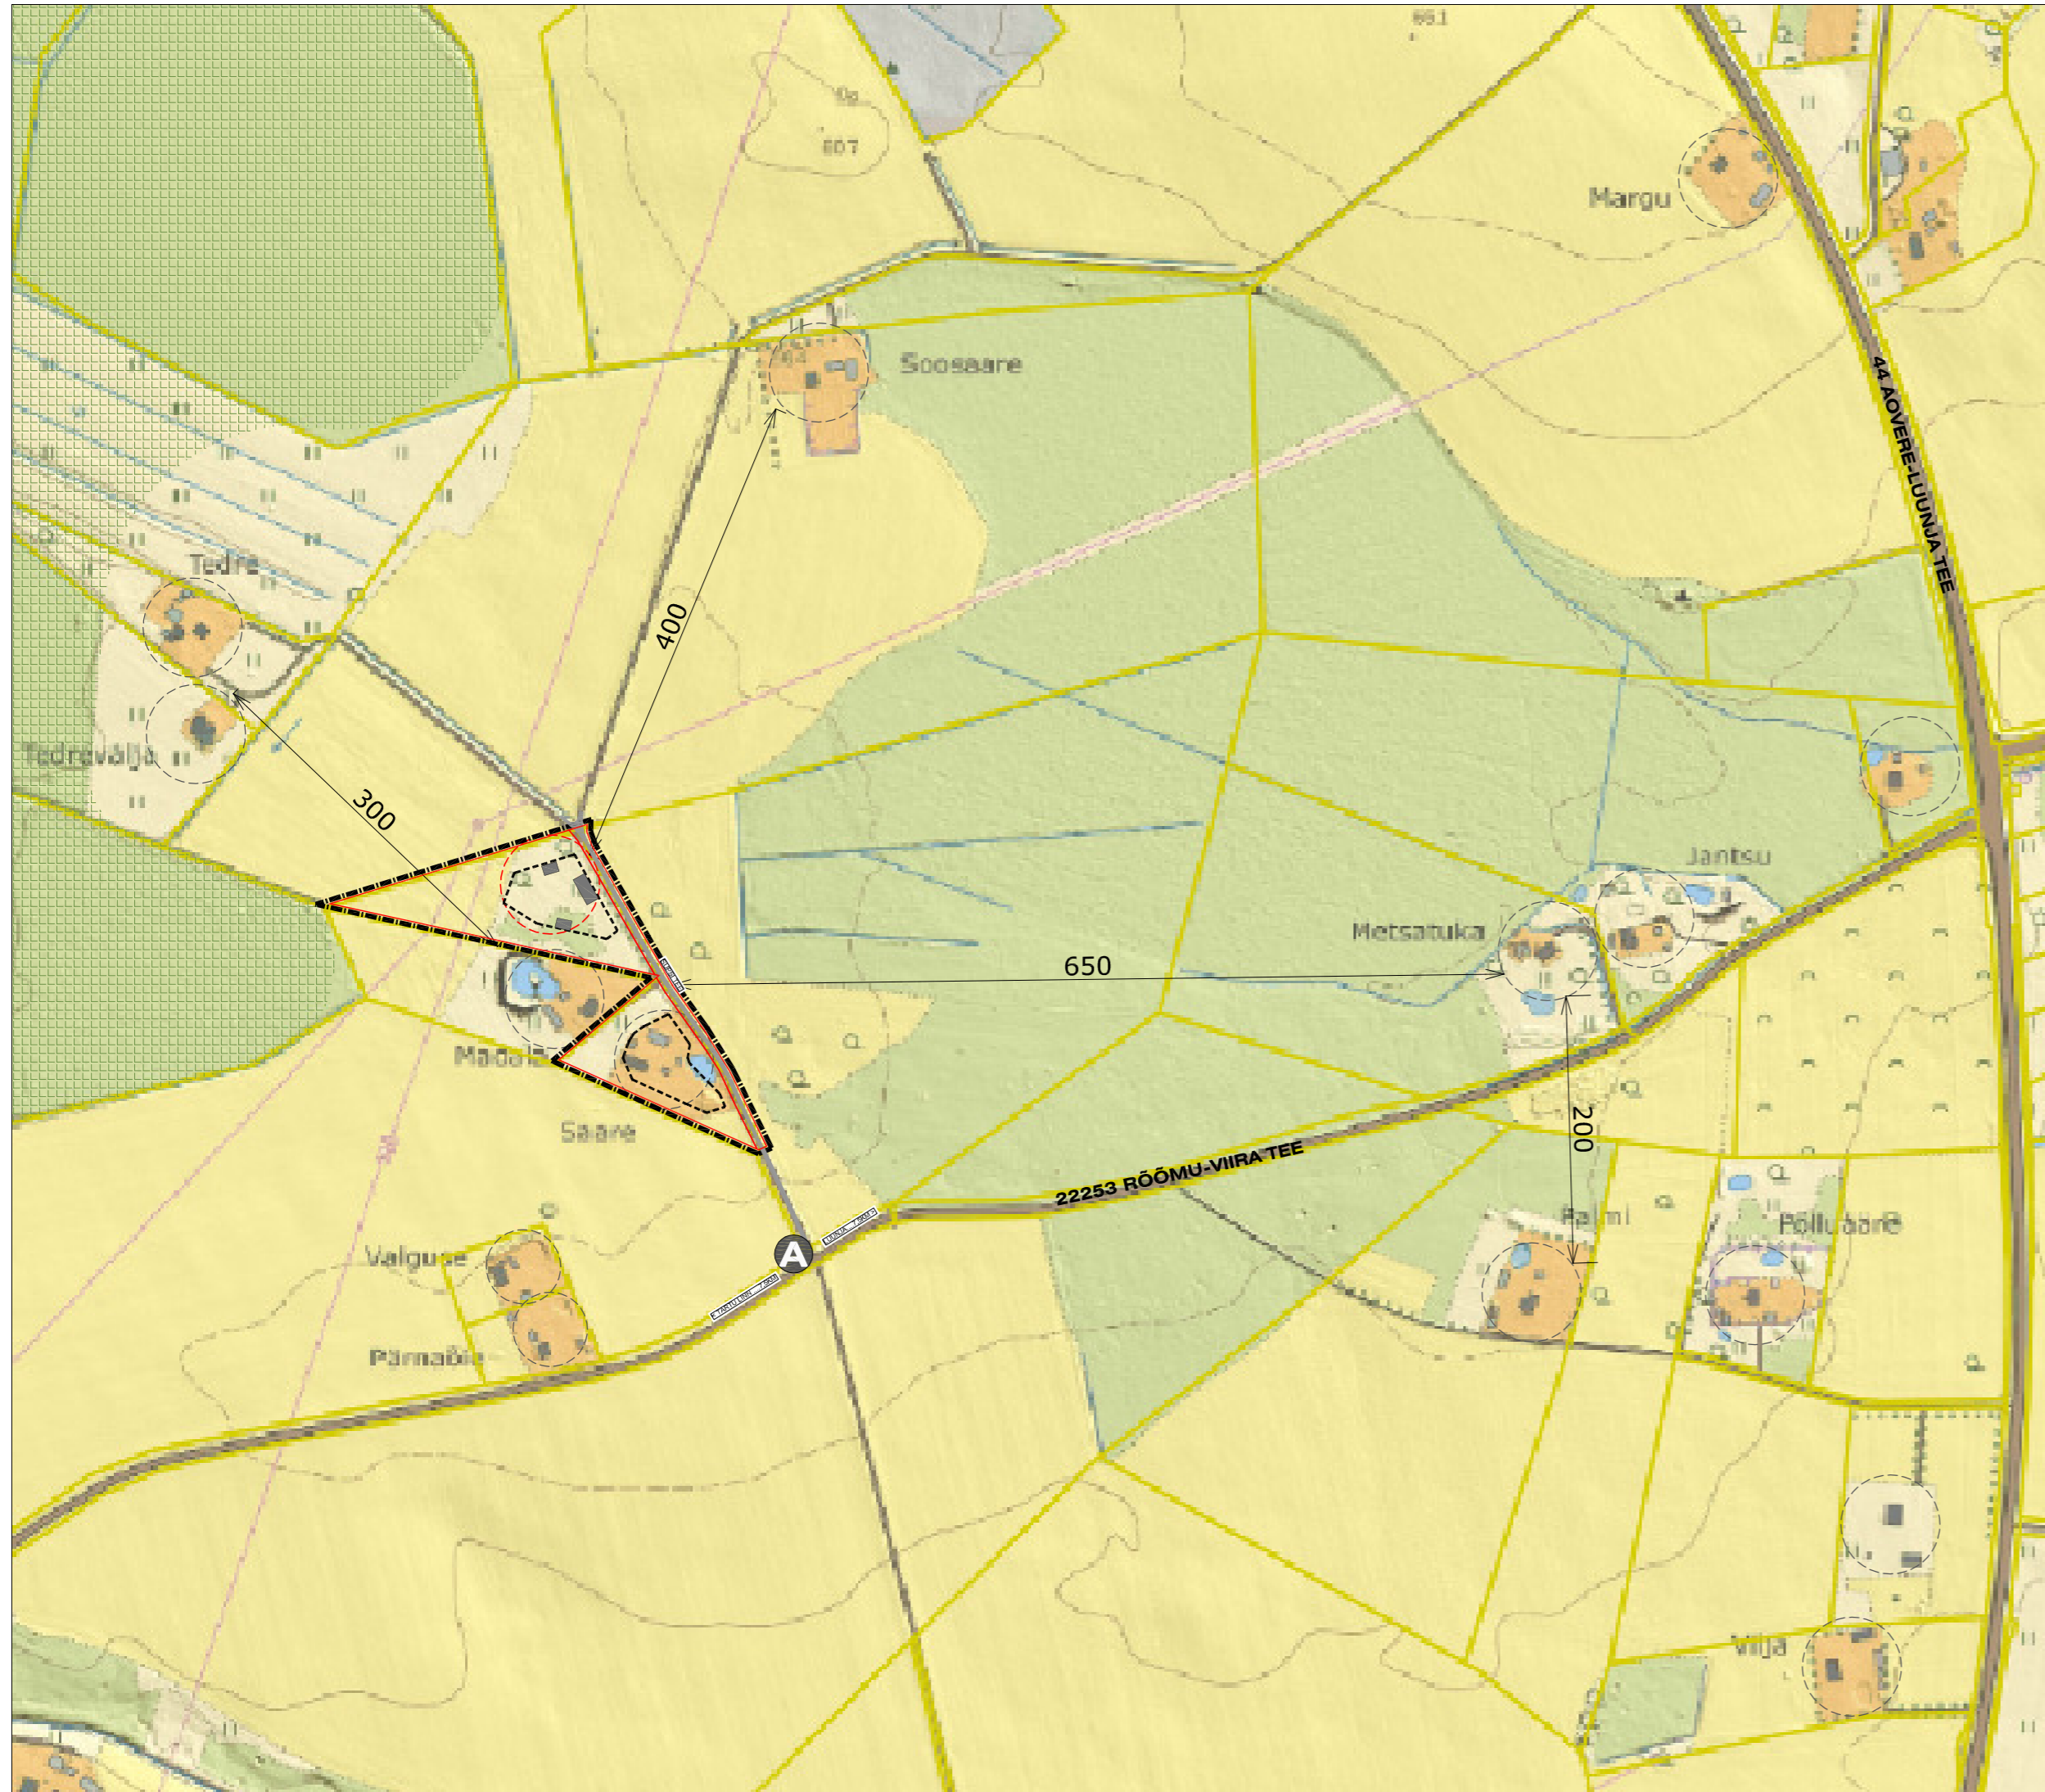

SITUATSIONISKEEM _ kaugus linnulennult



TINGMÄRGID

- PLANEERINGUALA PIIR
- O.L.O.L. KRUNDI PIIRID
- PLANEERITAV KRUNDI PIIR
- ROHEVÕRGUSTIK
- O.L.O.L. ELAMUKOHT
- PLAN. ELAMUKOHT
- PLAN. HOONESTUSALA
- O.L.O.L. HOONETE ASUKOHT
- PLAN. HOONETE SOOVITUSLIK ASUKOHT
- BUSSIPEATUS

stuhh arhitektuur oü

Võistluse 21-27, Tallinn, 10132
Reg.nr. 12571647 MTR: EEP002923

Valitud arhitekt 7
Stina Metsis
stina.metsis@gmail.com
56 66 97 29

Projekti nimetus
SAARE MAAÜKSUSE JA LÄHIALA DETAILPLANEERING
Aadress
Saare, Pilka küla, Luunja vald, Tartu maakond

Joonis			
KONTAKTVÕONDI ANALÜÜS/ SITUATSIONISKEEM			
Töö nr	Leht	Kpv	Mõõt
2210	DP-01	07.12.2023	1:5000/ 1:50000