


# Isikliku kasutusõiguse seadmise plaan

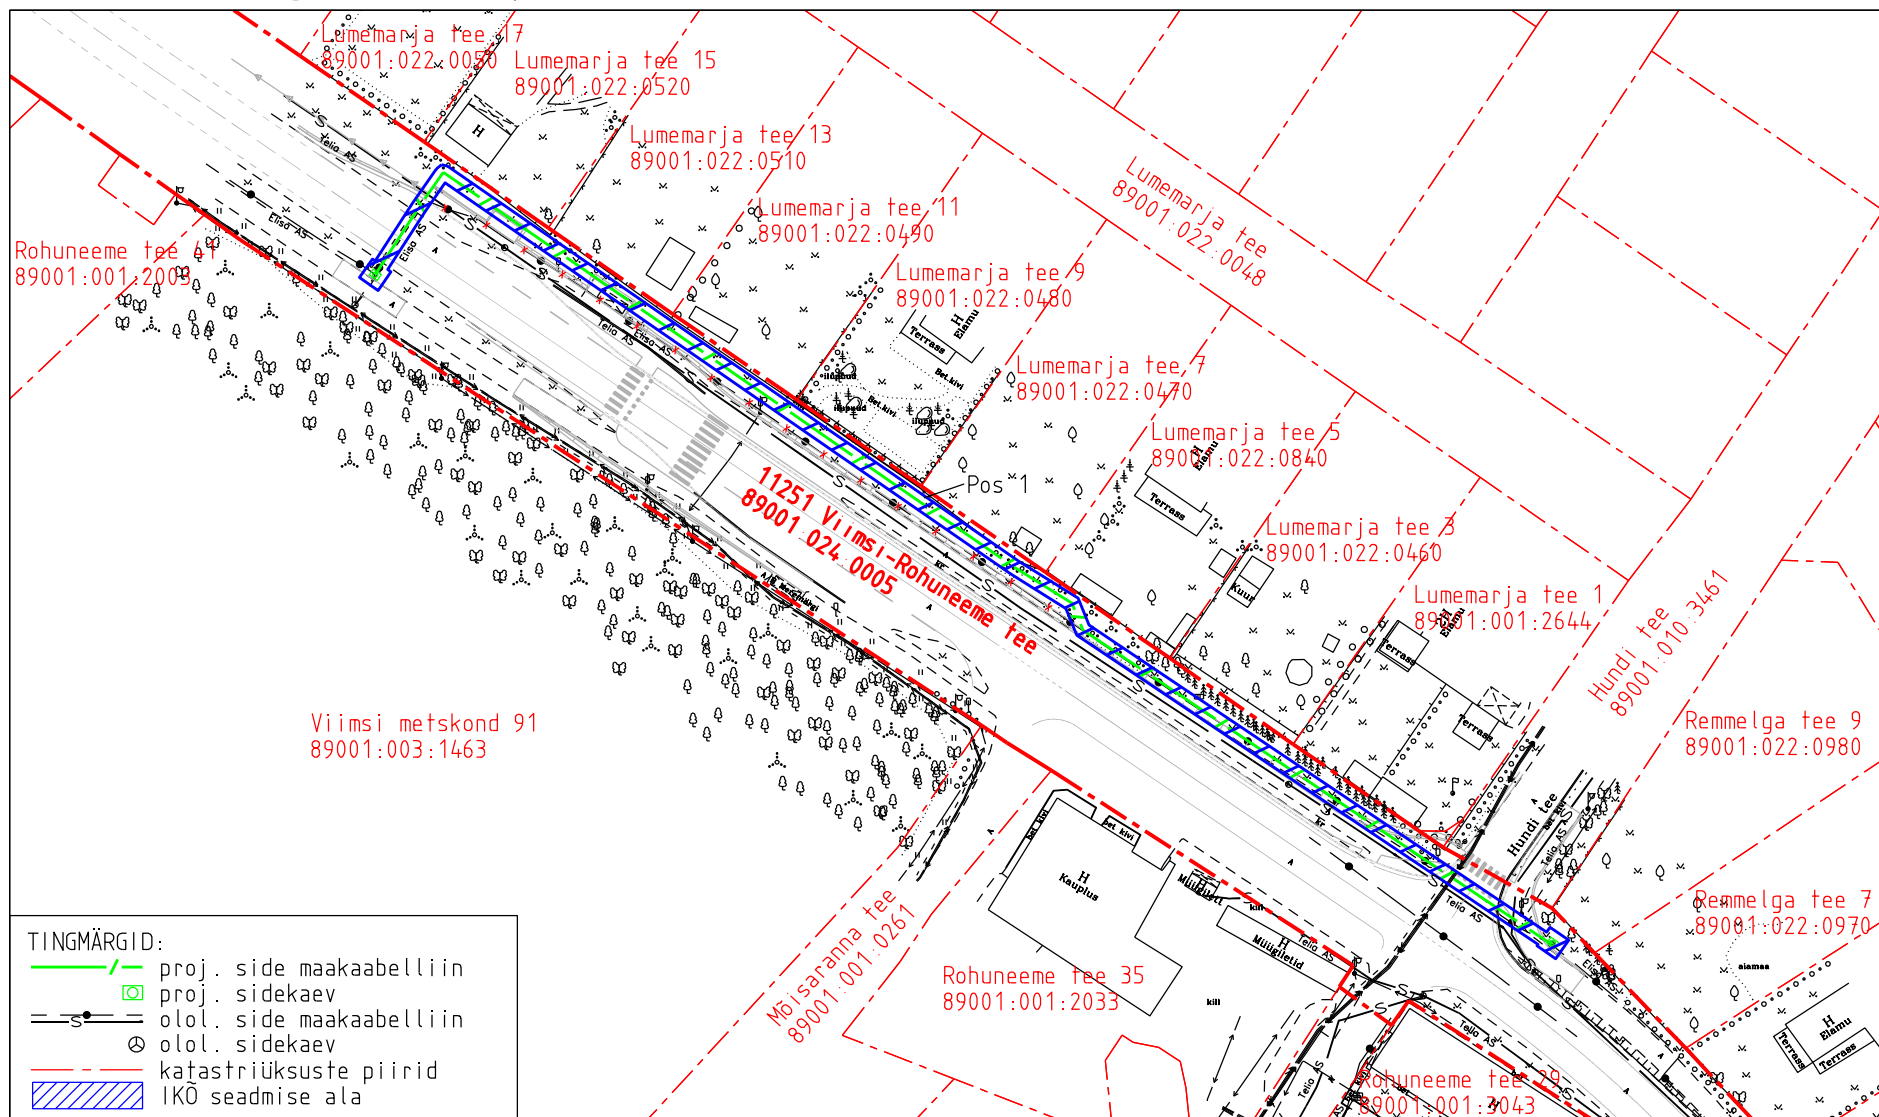

| IKO ala pos nr | Registriosaja nr, KV kood | Katastriüksuse tunnus, nimi ja sihtotstarve              | Ala pindala (m2) |
|----------------|---------------------------|----------------------------------------------------------|------------------|
| 1              | 10254150, KV11422         | 89001:024:0005; 11251 Viimsi-Rohuneeme tee transpordimaa | 403              |

|                                                                          |                 |          |      |            |
|--------------------------------------------------------------------------|-----------------|----------|------|------------|
| Projekti nimetus                                                         |                 |          |      | Töö nr     |
| Sidevõrgu rekonstrueerimine riigiteel 11251 Viimsi-Rohuneeme km 1,5-1,65 |                 |          |      | 2808.T.26  |
| Projekti koostaja                                                        | Plaani koostaja | Mõõtkava | Leht | Kuupäev    |
| Raba Projekt OÜ                                                          | A.Jankovskaja   | 1:1000   | 1-1  | 14.09.2026 |