



11403 Ääsmäe mõisa tee  
(72704:002:0095)  
ristumine km 0.92 kinnisel meetodil

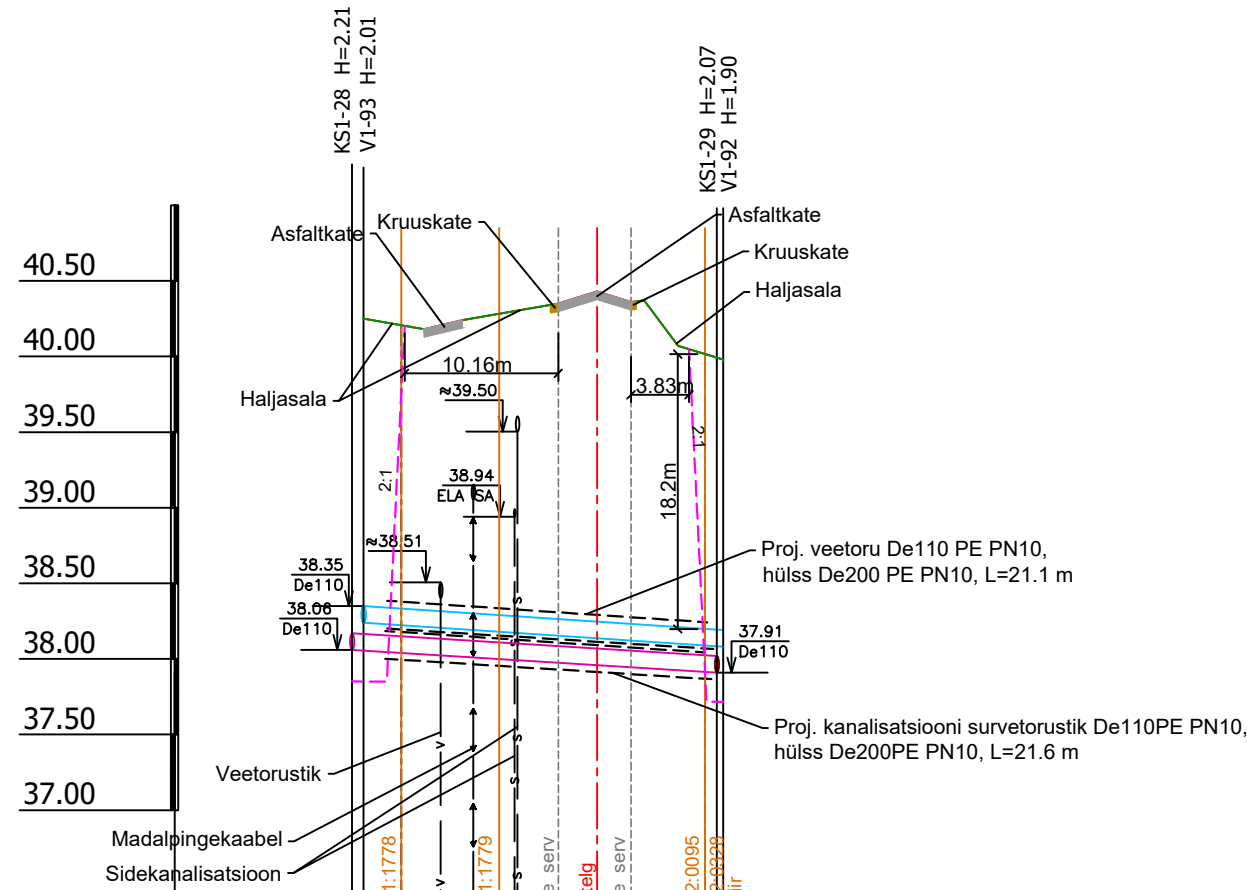

Mhor 1:500  
Mvert 1:50

KAEVU TÄHIS	KS1-28 VI-93	KS1-29 VI-92
OLEMASOLEVA MAAPINNA KÕRGUS (m ABS)	40.27 40.25	39.98 39.98
PROJEKTEERITUD MAAPINNA KÕRGUS (m ABS)	40.27 40.25	39.98 39.98
TORU KÕRGUS ÜLALT (m ABS)	38.17 38.35	38.02 38.19
TORU RAJAMISSÜGAVUS	2.21 2.01	2.07 1.90
LANG	23.8 / 0.007 24.1 / 0.006	
TORU LÄBIMÕÖT	veetorustik De110 - 23.8m kanalisatsiooni survetorustik De110 - 24.1m	
TORU ALUS		
VAHEKAUGUSED (m)	23.8 24.1	
SIRGESTATUD TRASSI PLAAN		

Väljavõte vee- ja kanalisatsioonitorustike asendiplaanist  
M 1:500

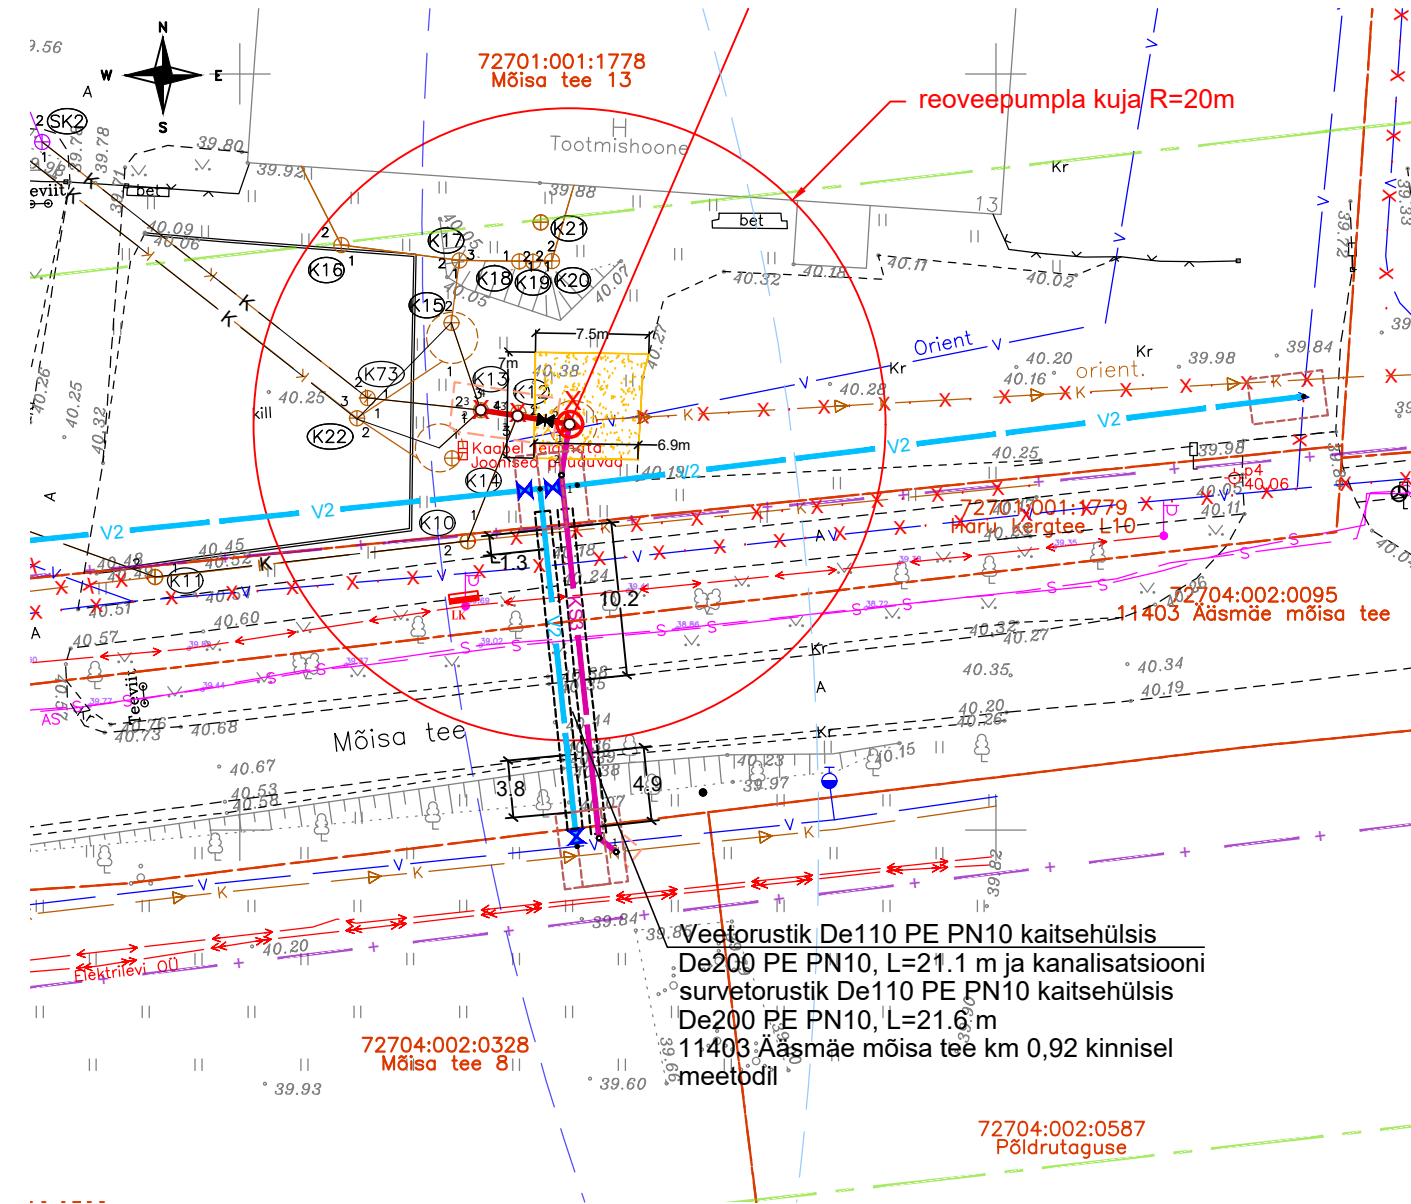

Muudatus	Kuupäev	Sisu	Allkiri

Projekt  
Ääsmäe ÜVK torustike III etapi projekteerimis-ehitustööd

Projekti osa  
Muud joonised

Joonise nimetus  
Ristlõige kõrvalmaanteega 11403 Ääsmäe mõisa tee ristumisel km 0.92

Projekteerija	Skepast&Puhkim OÜ Laki põik 2 12919 Tallinn EESTI Tel. +372 664 5808 info@skpk.ee	Tellijä	AS Kovek Vae tn 6, 76401 Laagri alevik, Saue vald, Harju mk info@kovek.ee OÜ RTS Infra Eesti Peterburi tee 2f, 11415 Tallinn, Harju mk rtseesti@mail.ee
---------------	--	---------	--

Projekti juht	Loit Munter	/digiallkiri/	Staadium	TP	Möötkava	-	Projekti nr	23000047
Projekteerija	Piret Kikkas	/digiallkiri/	Kuupäev	17.10.2023	Joonise nr	VK-7-10	Leht/Lehti	1/1