


ASENDIPLAAN

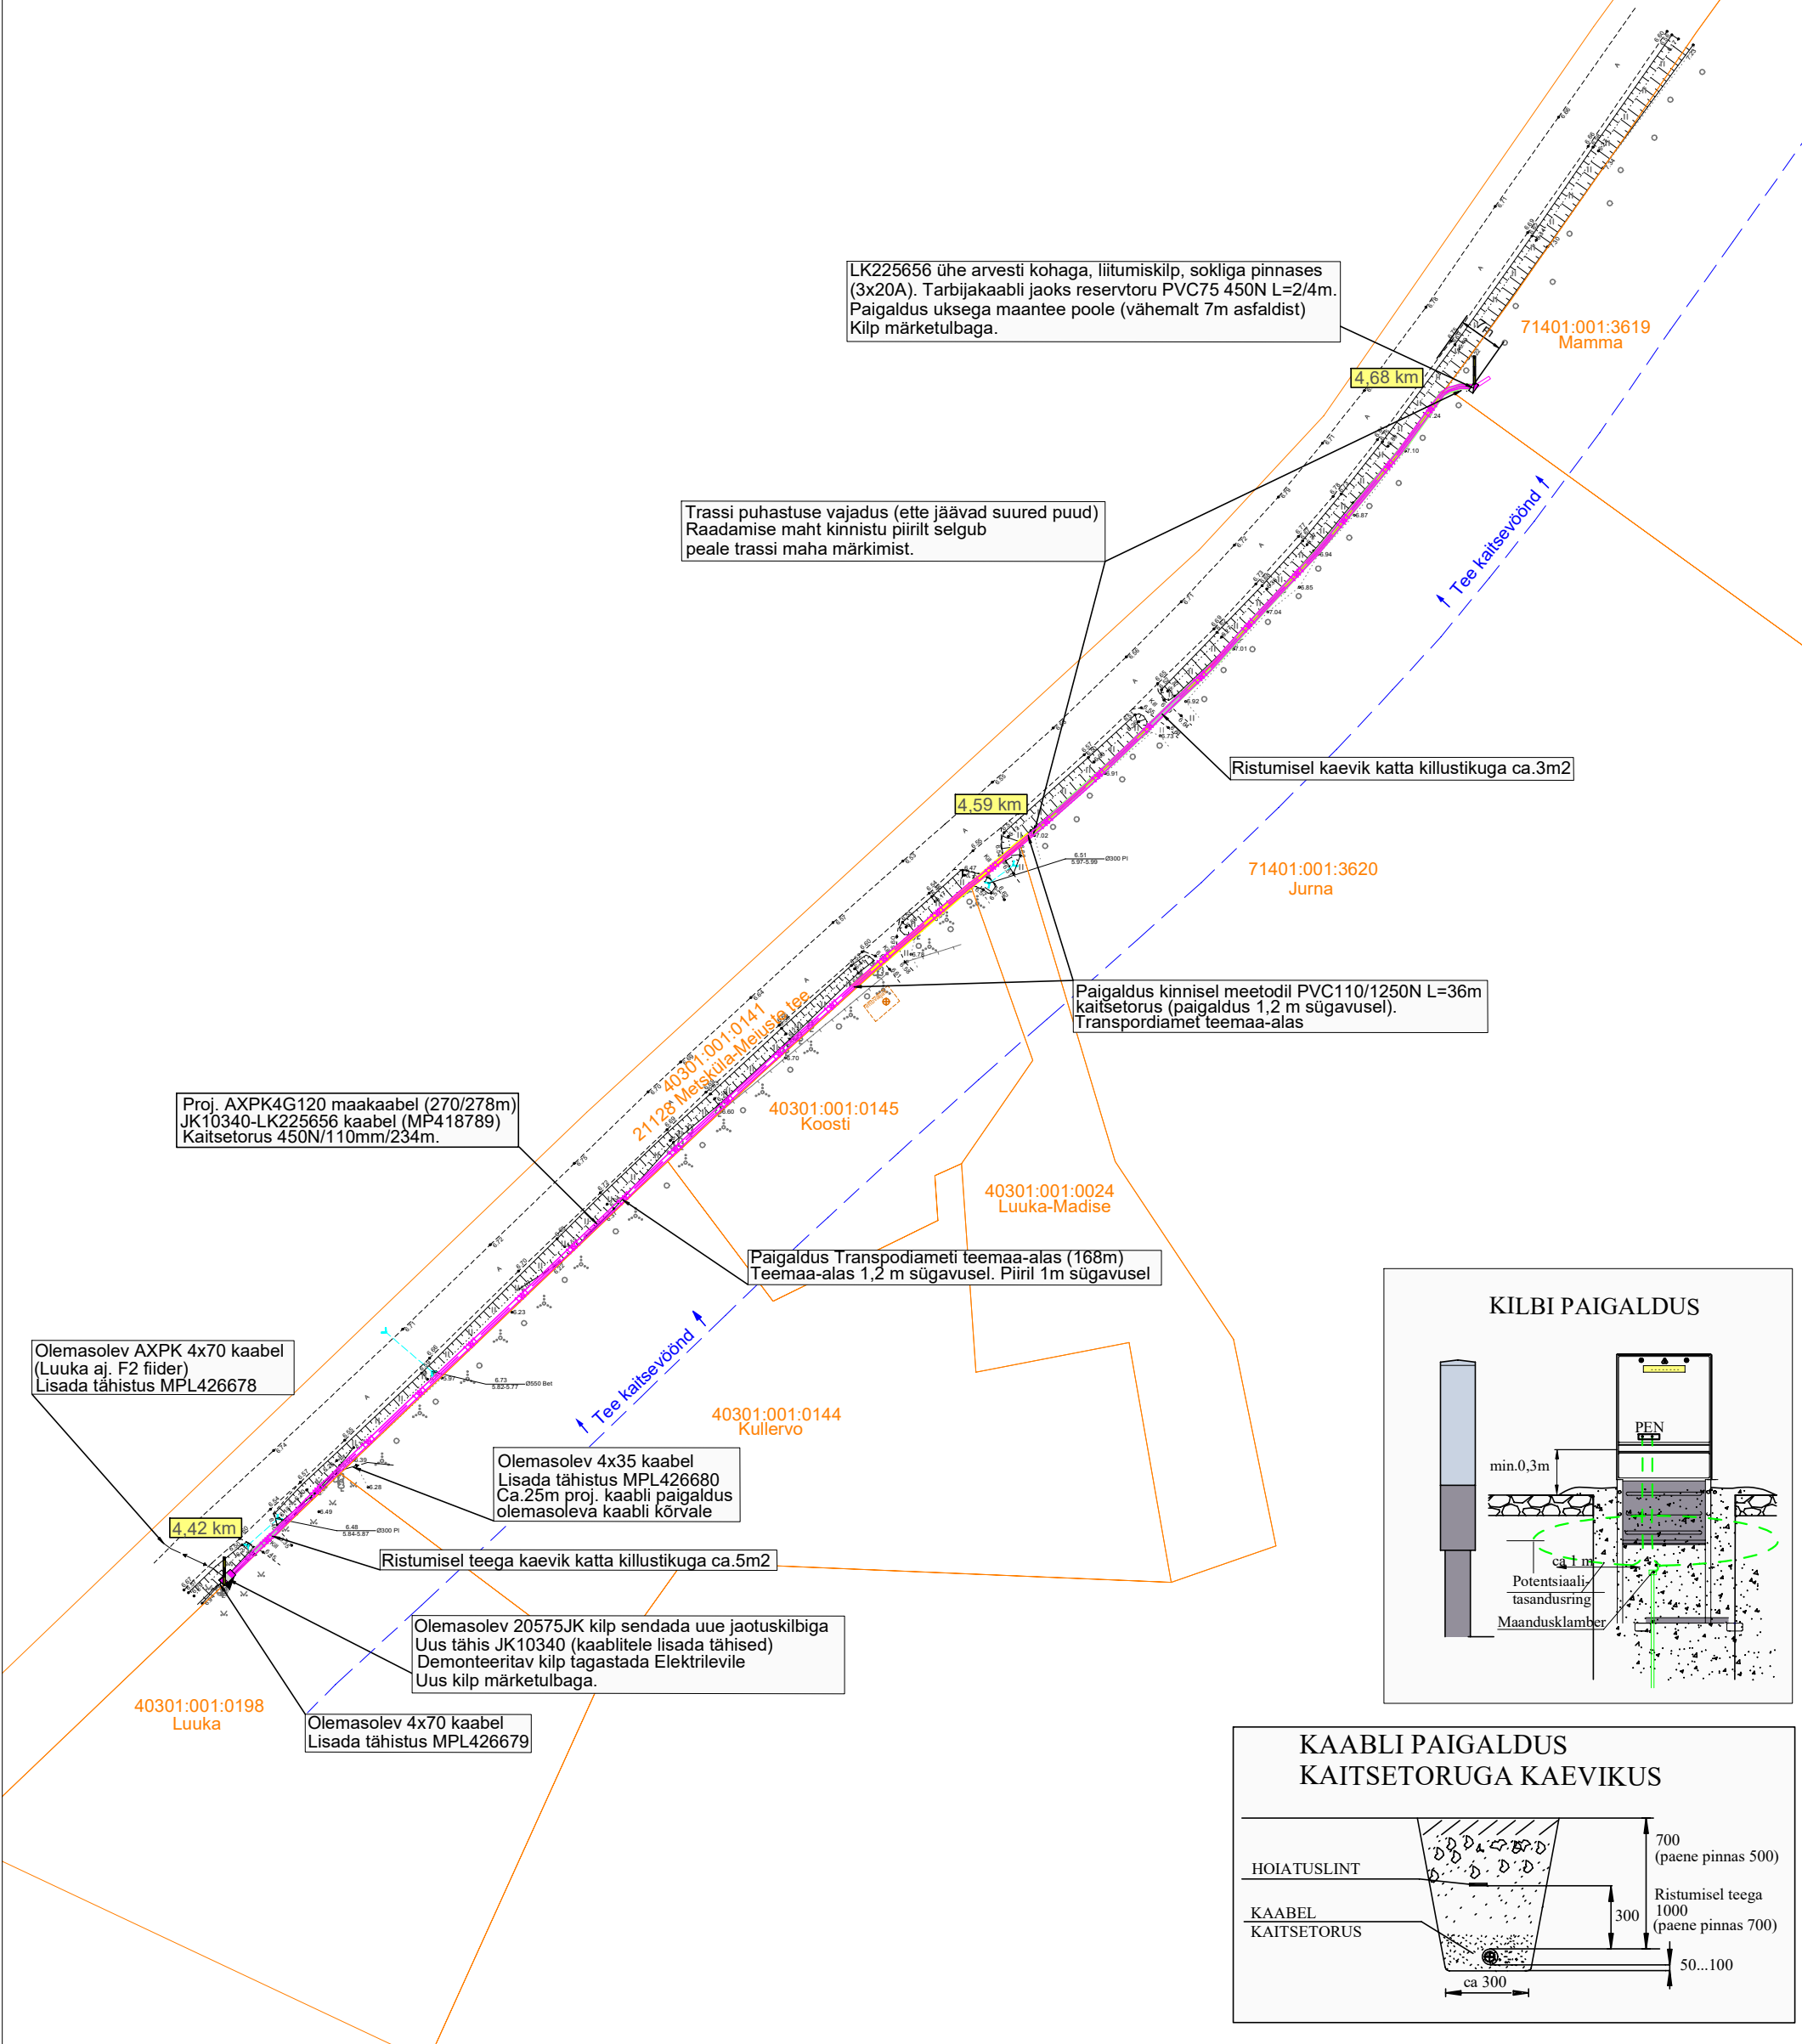

Trassi puhastuse vajadus (ette jäävad suured puud)
Raadamise maht kinnistu piirilt selgub
peale trassi maha märkimist.

Ristumisel kaevik katta killustikuga ca.3m2

Paigaldus kinnisel meetodil PVC110/1250N L=36m
kaitsetorus (paigaldus 1,2 m sügavusel).
Transpordiamet teemaa-alas

Proj. AXP4G120 maakaabel (270/278m)
JK10340-LK225656 kaabel (MP418789)
Kaitsetorus 450N/110mm/234m.

Paigaldus Transpodiameti teemaa-alas (168m)
Teemaa-alas 1,2 m sügavusel. Piiril 1m sügavusel

Olemasolev AXP4 4x70 kaabel
(Luuka aj. F2 fiider)
Lisada tähistus MPL426678


Olemasolev 4x35 kaabel
Lisada tähistus MPL426680
Ca.25m proj. kaabli paigaldus
olemasoleva kaabli kõrvale

Ristumisel teega kaevik katta killustikuga ca.5m2


Olemasolev 20575JK kilp sendada uue jaotuskilbiga
Uus tähis JK10340 (kaablitele lisada tähised)
Demonteeritav kilp tagastada Elektrilevile
Uus kilp märketulbaga.

Olemasolev 4x70 kaabel
Lisada tähistus MPL426679

KILBI PAIGALDUS

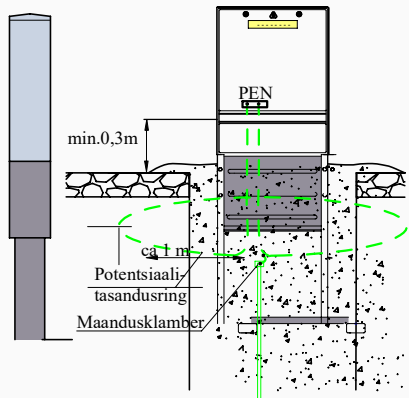

KAABLI PAIGALDUS
KAITSETORUGA KAEVIKUS

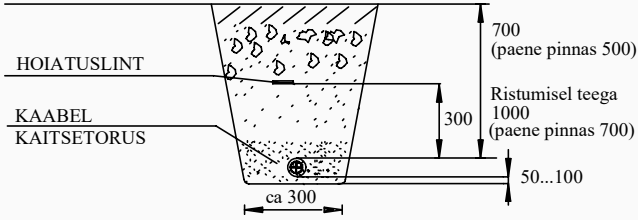

Joonise alusena on kasutatud OÜ Kirjanurk koostatud geodeetilist alusmöödistust, töö nr.10945G 13.11.2023
Koordinaadid L.EST-97 süsteemis, kõrgused Balti (BK77) süsteemis

TINGMÄRGID

- proj. 0,4 kV maakaabel
- proj. jaotuskilp
- proj. liitumiskilp
- paigaldatav kaablikaitsetoru
- olemasolev 0,4 kV liitumiskilp
- olemasolev 0,4 kV maakaabel

Tellija:

Elektrilevi OÜ

Töövõtja:

enersense

Address:

Tolli 27
Kuressaare
93813

Reg nr:

11445550

Telefon/fax: 56608245

e-mail: heiki.jakobson@enersense.com

Projekteerija: Heiki Jakobson

Kuupäev: 26.03.2024

Töö nr: LC0240

Joon nr: 001

Mõõtkava: 1:1000

Joonise nimetus:

Asendiplaan