

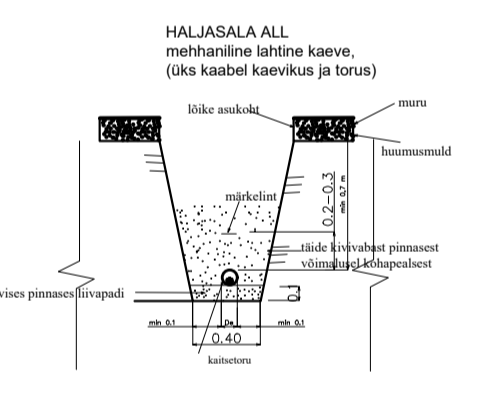
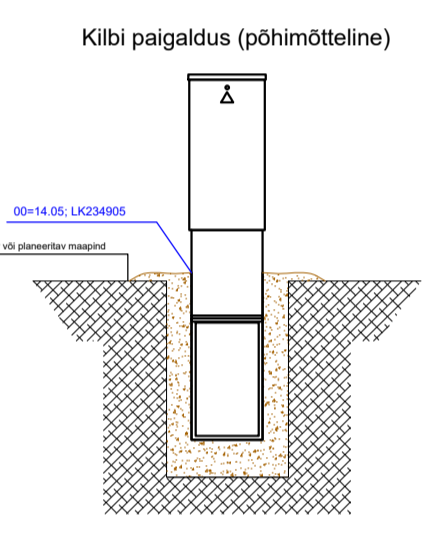
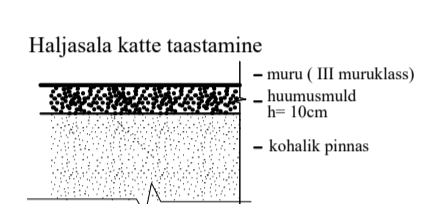
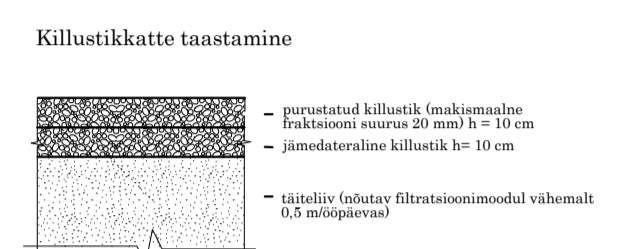


- TINGMÄRGID**
- Proj. 0.4 kV kaabel (eesmine nr on kaablite arv)
 - Proj. jaotus- ja liitumiskilp (reservtoruga)
 - Puurimise lähtekaevik
 - Haljastuse taastamine (kaevetööde ala)
 - Võsa raadamine
 - Kruusa/killustikkattega tee taastamine
 - Ol. olev 0.4 kV õhuliin
 - Ol. olev 0.4 kV kaabel
 - Proj. MP jätkumuhv
 - Katastriüksuse piir
 - Proj. reservtoru

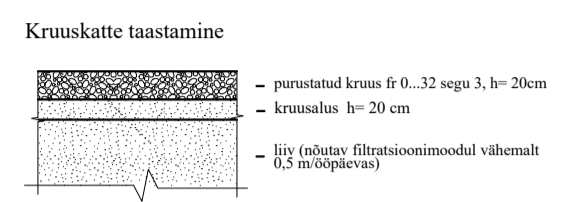

Tellija: Elektrilevi OÜ			Address: Päevalle 2-2, Ülenurme, Tartumaa; 61714 MTR: TEL002388		Reg. nr: 12688881		Päevalle 2-2, Ülenurme, Tartumaa; 61714		Kuupäev: 21.05.2025		
Töö nimetus: Liitumine kindlaksmääratud piirkonnas madalpingel. Metsa tee 1 Madise küla Lääne-Harju vald Harju maakond. LC3394. Tööprojekt.			Telefon: +372 553 4119		E-mail: jaanus@stromtec.ee		Projekteerija: Tõnis Kuusk; 55689833		Töö nr: 25-13		Joonise nr: 00Y
Joonise nimetus: Asendiplaani üldvaade		Kontrollis: Jaanus Kaldoja		E-mail: jaanus@stromtec.ee		Projekteerija: Tõnis Kuusk; 55689833		Mõõtkaava: M1:1000 A2			

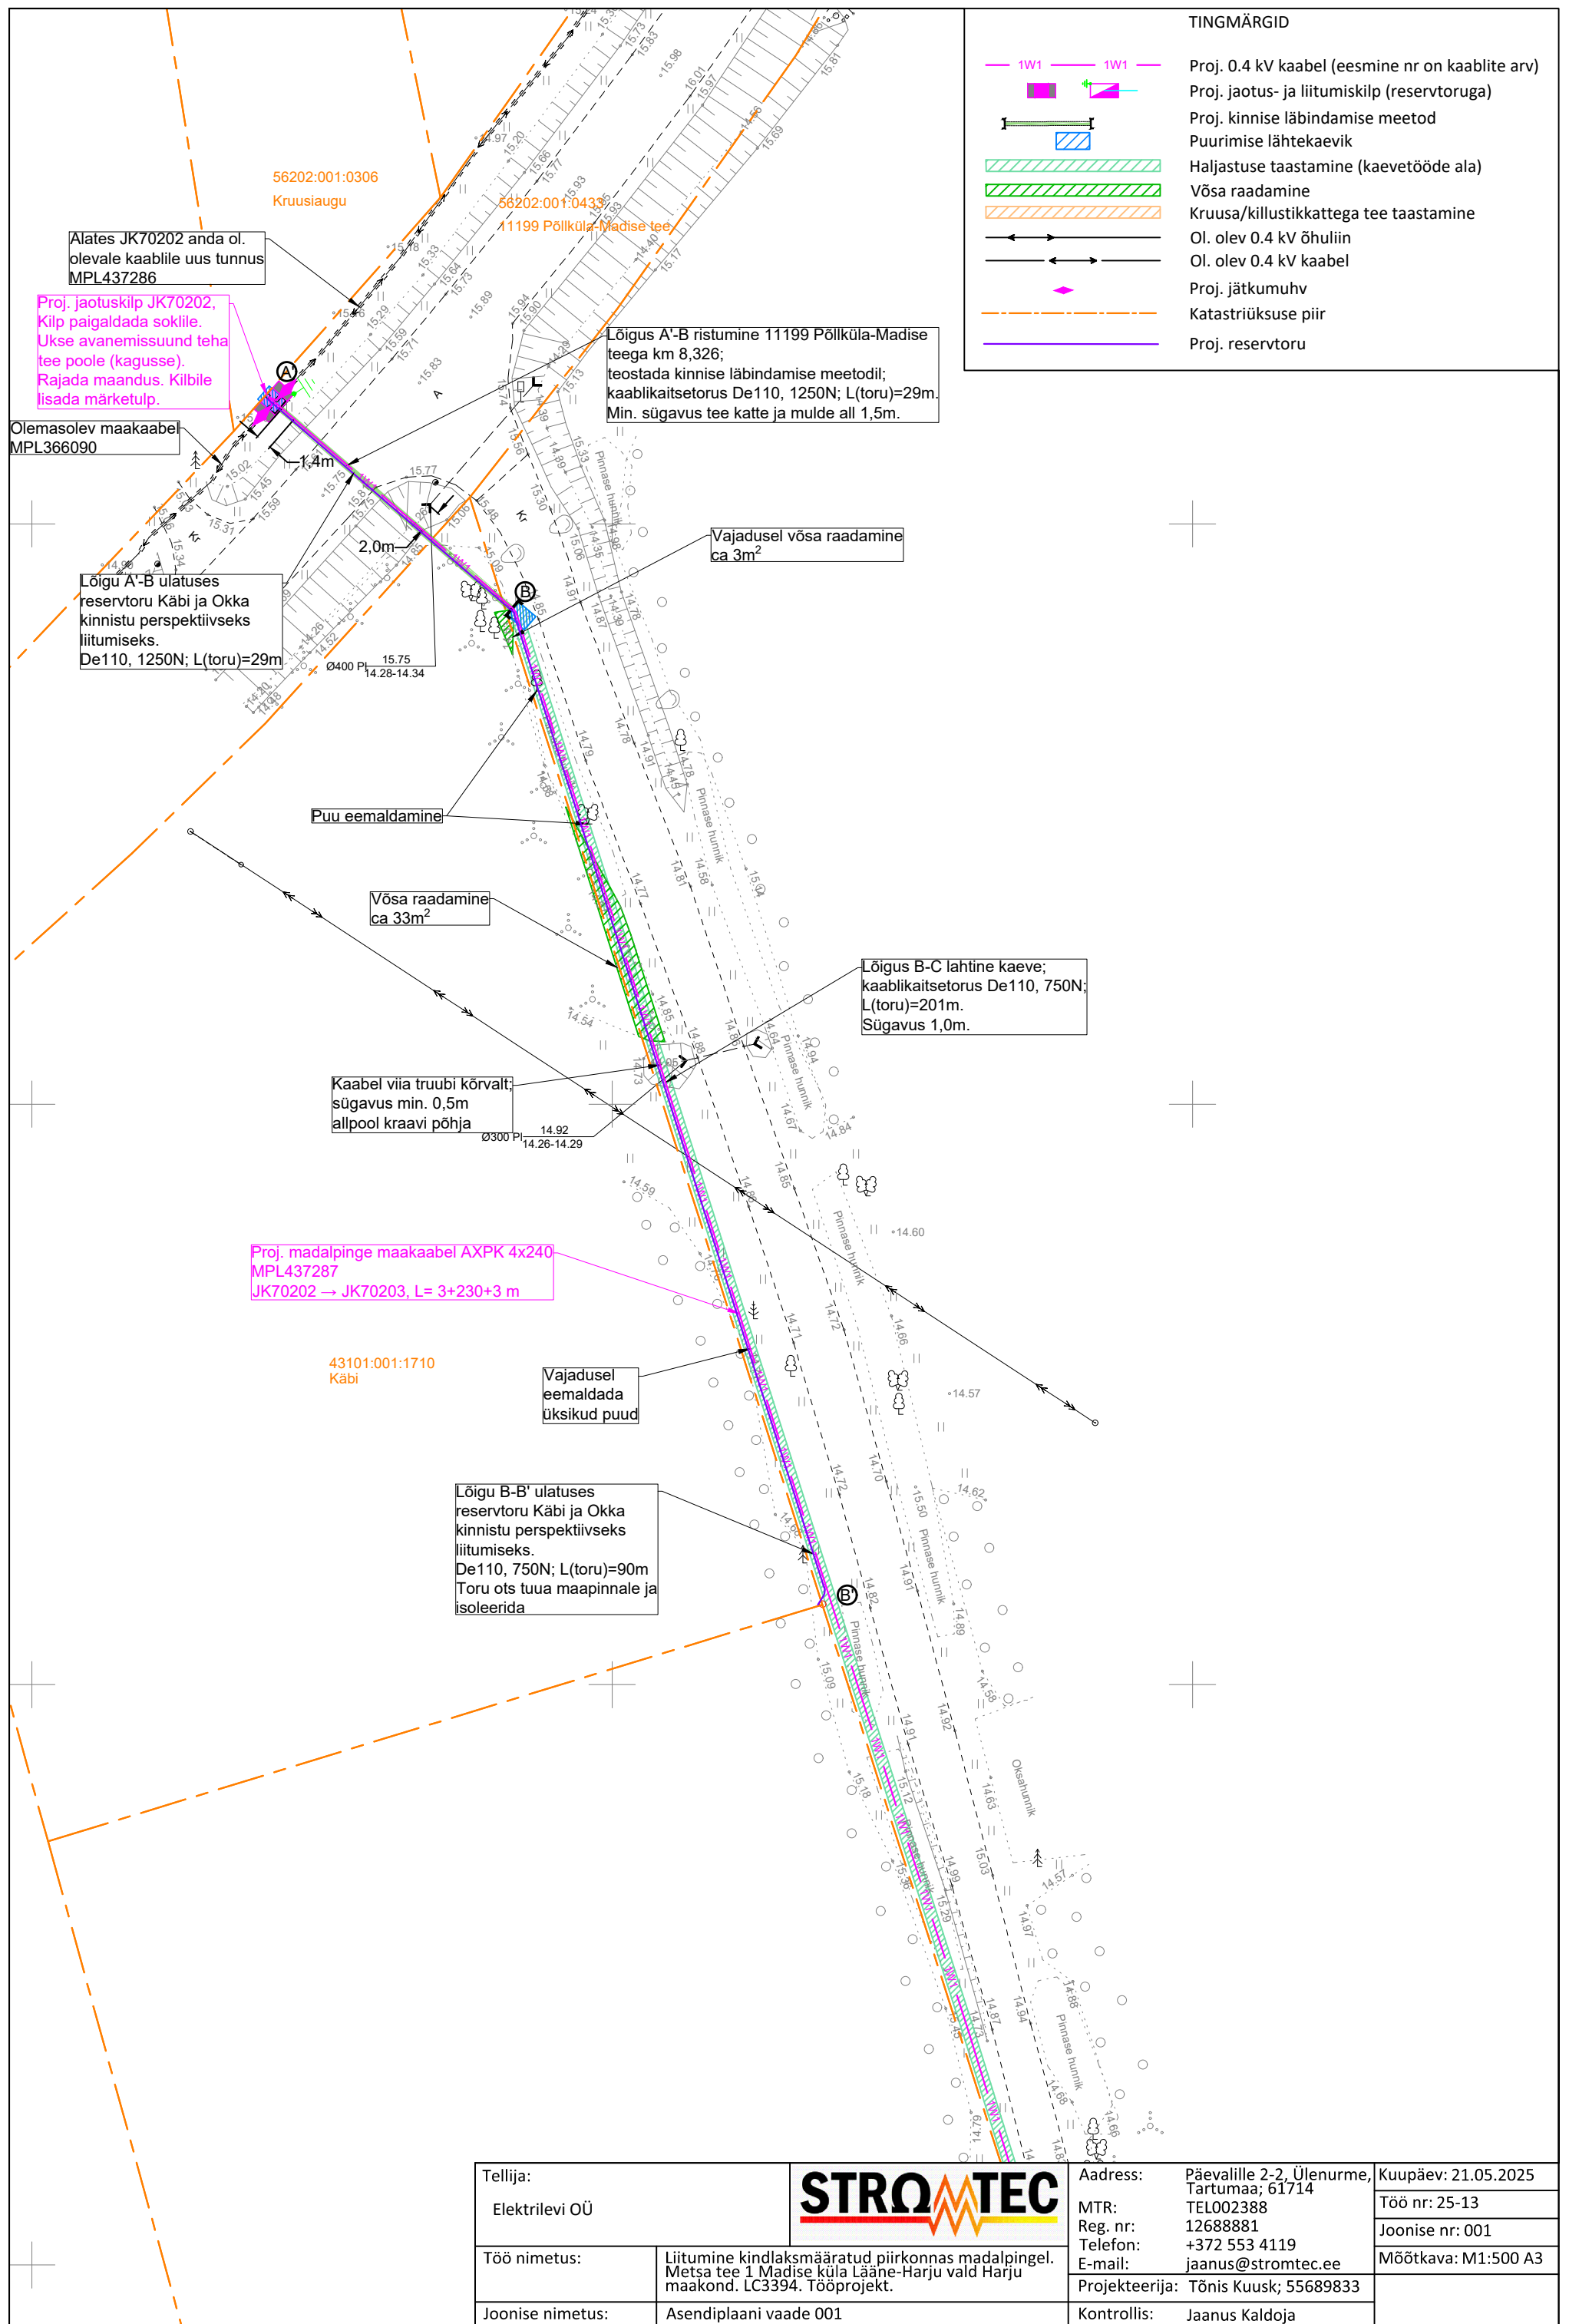

TINGMÄRGID

- 1W1 — 1W1 Proj. 0.4 kV kaabel (eesmine nr on kaablite arv)
- Proj. jaotus- ja liitumiskilp (reservtoruga)
- Proj. kinnise läbindamise meetod
- Puurimise lähtekaevik
- Haljastuse taastamine (kaevetööde ala)
- Võsa raadamine
- Kruusa/killustikkattega tee taastamine
- Ol. olev 0.4 kV õhuliin
- Ol. olev 0.4 kV kaabel
- Proj. jätkumuhv
- Katastriüksuse piir
- Proj. reservtoru

Alates JK70202 anda ol. olevale kaablile uus tunnus MPL437286

Proj. jaotuskilp JK70202, Kilp paigaldada sokliile. Ükse avanemissuund teha tee poole (kagusse). Rajada maandus. Kilbile lisada märketulp.

Olemasolev maakaabel MPL366090

Lõigu A-B ulatuses reservtoru Käbi ja Okka kinnistu perspektiivseks liitumiseks. De110, 1250N; L(toru)=29m

Lõigus A'-B ristumine 11199 Põllküla-Madise teega km 8,326; teostada kinnise läbindamise meetodil; kaablikaitsetorus De110, 1250N; L(toru)=29m. Min. sügavus tee katte ja mulde all 1,5m.

Vajadusel võsa raadamine ca 3m²

Puu eemaldamine

Võsa raadamine ca 33m²

Lõigus B-C lahtine kaeve; kaablikaitsetorus De110, 750N; L(toru)=201m. Sügavus 1,0m.

Kaabel viia truubi kõrvalt; sügavus min. 0,5m allpool kraavi põhja

Proj. madalpinge maakaabel AXPK 4x240 MPL437287 JK70202 → JK70203, L= 3+230+3 m

43101:001:1710 Käbi

Vajadusel eemaldada üksikud puud

Lõigu B-B' ulatuses reservtoru Käbi ja Okka kinnistu perspektiivseks liitumiseks. De110, 750N; L(toru)=90m Toru ots tuua maapinnale ja isoleerida

Tellija: Elektrilevi OÜ	STROMTEC	Aadress: Päevalille 2-2, Ülenurme, Tartumaa; 61714	Kuupäev: 21.05.2025
Töö nimetus: Liitumine kindlaksmääratud piirkonnas madalpingel. Metsa tee 1 Madise küla Lääne-Harju vald Harju maakond. LC3394. Tööprojekt.		MTR: Reg. nr: Telefon: E-mail: jaanus@stromtec.ee	Töö nr: 25-13 Joonise nr: 001 Mõõtkava: M1:500 A3
Joonise nimetus: Asendiplaani vaade 001	Projekteerija: Tõnis Kuusk; 55689833	Kontrollis: Jaanus Kaldoja	

43101:001:1711
Okka

Proj. madalpinge maakaabel AXPK 4x240
MPL437287
JK70202 → JK70203, L= 3+230+3 m

Lõigus B-C lahtine kaeve;
kaablikaitsetorus De110, 750N;
L(toru)=201m.
Sügavus 1,0m.

Kruusakatte taastamine
ca 9m²

Võsa raadamine ca
7m²


Puu eemaldamine

Killustikkatte taastamine
ca 12m²

56202:001:0899
Metsa tee 1

Proj. liitumiskilp LK234905,
Kilp paigaldada sokliile.
Peakaitse 3x16A.
Paigaldada liitumiskilbist reservtoru De50 L=4m.
Toru ots tuua maapinnale ja isoleerida.
Liitumiskilbi avanemissuund lõunasse/kagusse.
Liitumiskilbi tagakülje keskpunkti koordinaadid:
X= 6571612.64
Y= 507862.14

Proj. jaotuskilp JK70203,
Kilp paigaldada sokliile, LK234905 kõrvale.
Ukse avanemissuund teha samas suunas
LK-ga. Rajada maandus.

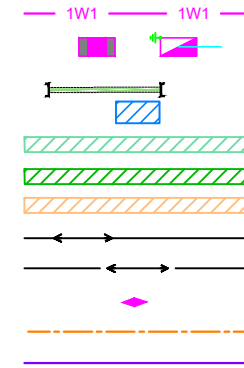

TINGMÄRGID

- Proj. 0.4 kV kaabel (eesmine nr on kaablite arv)
- Proj. jaotus- ja liitumiskilp (reservtoruga)
- Proj. kinnise läbindamise meetod
- Puurimise lähtekaevik
- Haljastuse taastamine (kaevetööde ala)
- Vösa raadamine
- Kruusa/killustikkattega tee taastamine
- Ol. olev 0.4 kV õhuliin
- Ol. olev 0.4 kV kaabel
- Proj. jätkumuhv
- Katastriüksuse piir
- Proj. reservtoru

Tellijä:
Elektrilevi OÜ

STROMTEC

Address: Päevalille 2-2, Ülenurme, Tartumaa; 61714
MTR: TEL002388
Reg. nr: 12688881
Telefon: +372 553 4119
E-mail: jaanus@stromtec.ee

Kuupäev: 21.05.2025

Töö nr: 25-13

Joonise nr: 002

Mõõtkava: M1:500 A4


Töö nimetus:
Joonise nimetus:



Liitumine kindlaksmääratud piirkonnas madalpingel.
Metsa tee 1 Madise küla Lääne-Harju vald Harju maakond. LC3394. Tööprojekt.


Asendiplaani vaade 002

Projekteerija: Tõnis Kuusk; 55689833

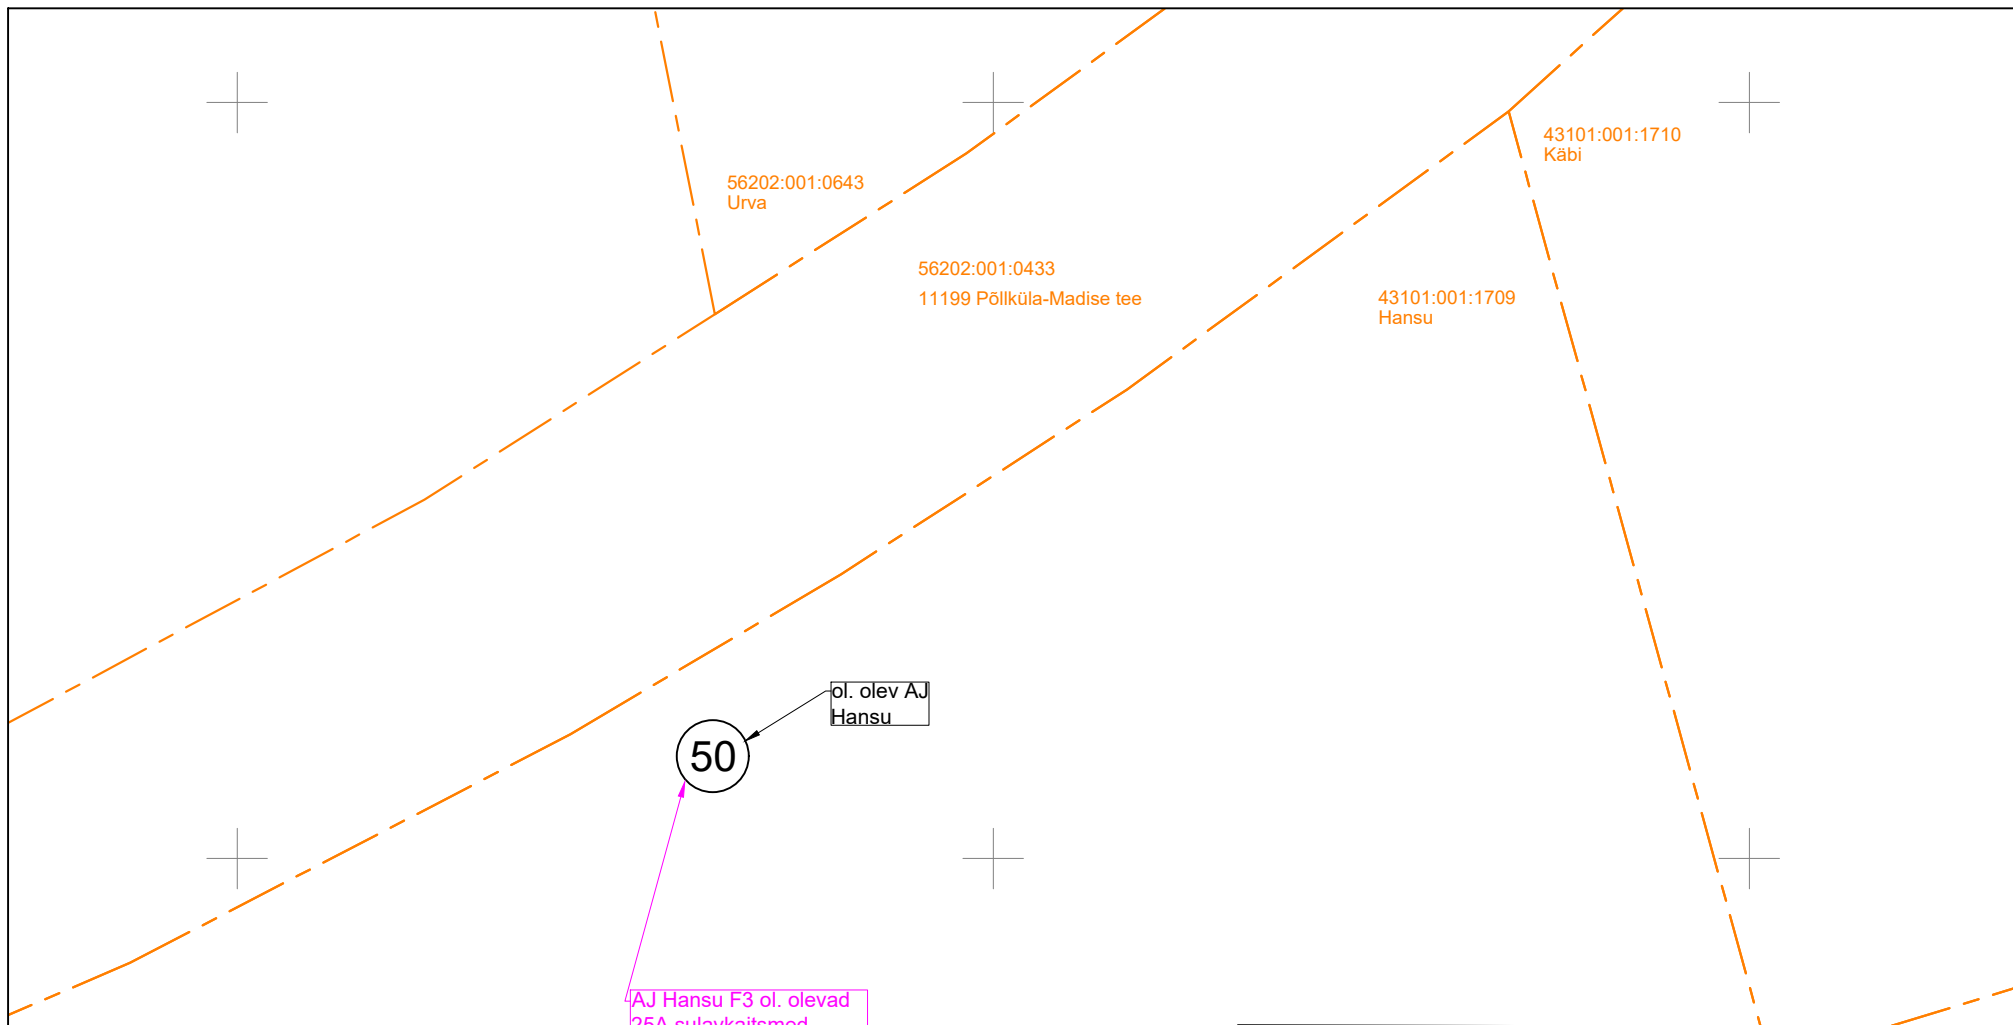Kontrollis: Jaanus Kaldoja



TINGMÄRGID	
	Katastriüksuse piir
	Ol. olev mastalajaam

Tellija: Elektrilevi OÜ			Address: Päevalille 2-2, Ülenurme, Tartumaa; 61714	Kuupäev: 21.05.2025
Töö nimetus: Liitumine kindlaksmääratud piirkonnas madalpingel. Metsa tee 1 Madise küla Lääne-Harju vald Harju maakond. LC3394. Tööprojekt.			MTR: TEL002388	Töö nr: 25-13
Joonise nimetus: Asendiplaani vaade 003		Reg. nr: 12688881	Joonise nr: 003	
		Telefon: +372 553 4119	Mõõtkava: M1:500 A4	
		E-mail: jaanus@stromtec.ee		
		Projekteerija: Tõnis Kuusk; 55689833		
		Kontrollis: Jaanus Kaldoja		