




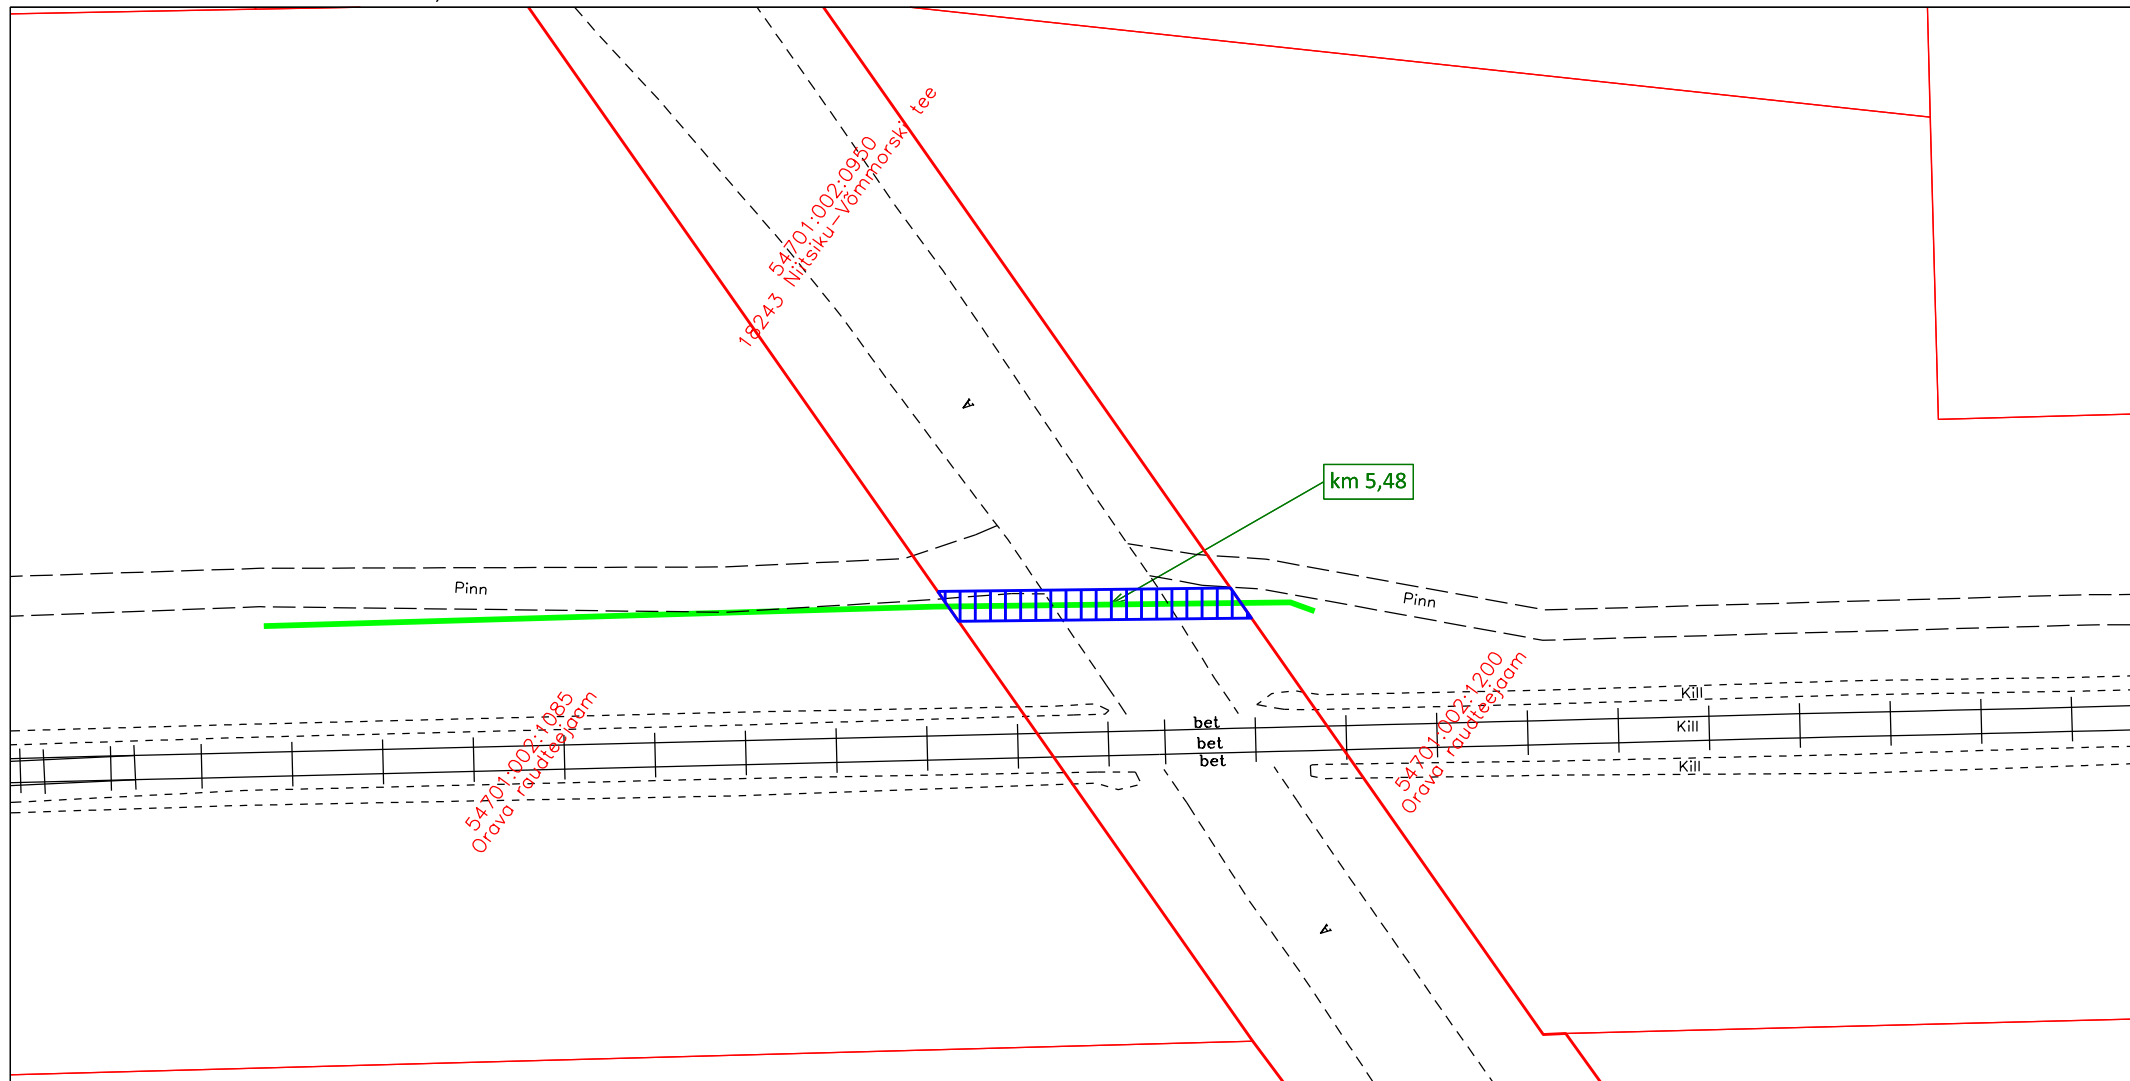

Isikliku kasutusõiguse seadmise plaan  
Katastritunnus: 54701:002:0950  
Võru maakond, Võru vald, Rõssa küla,  
18243 Niitsiku-Võmmorski tee km 5,48



M 1:500  
Koostaja: René Ots  
Projekti number: E2303

-  Isikliku kasutusõiguse ala pindalaga 39m<sup>2</sup>
-  Projekteeritud liinirajatis (sidekanalisatsioon pinnases)
-  Lepingu objektiks oleva kinnistu piir
-  Kinnistupiirid