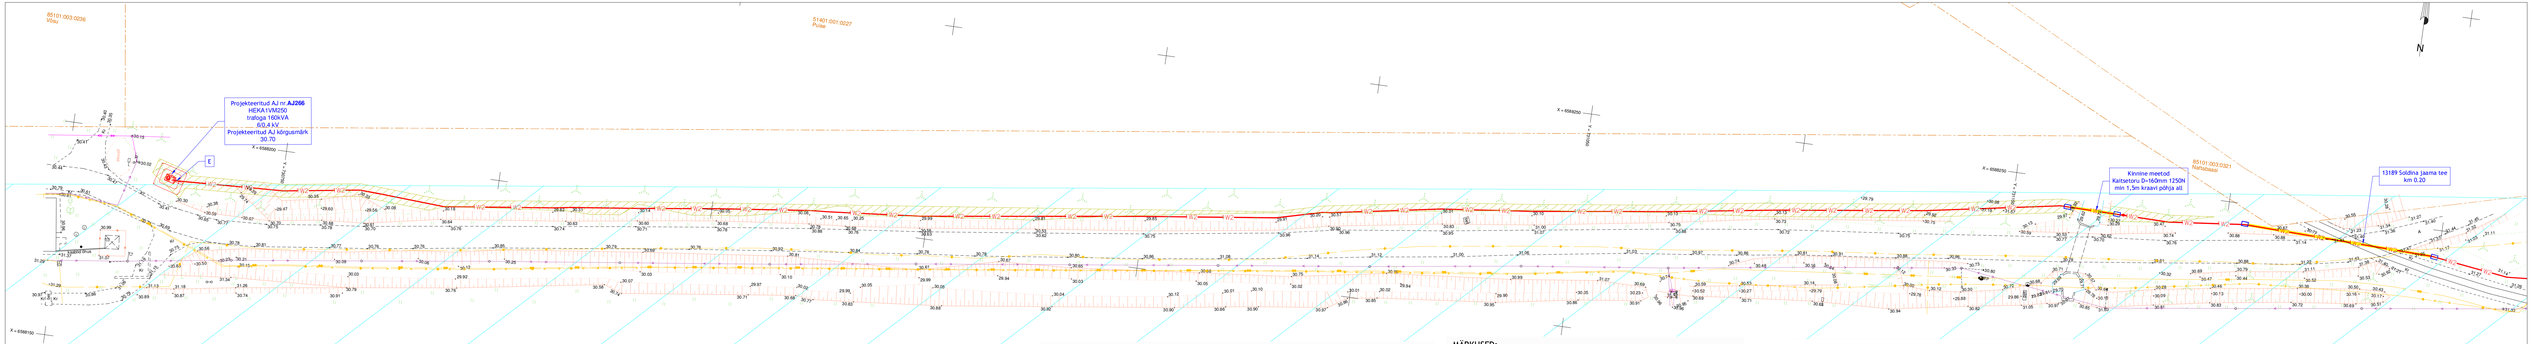

Märkused projekteeritud kilpide paigaldamise kohta:

1. Kilbi tootja poolt kilbi soklile märgitud kilbi paigalduskõrgust tähistav joon/sälk peab jääma kilpi vahetult ümbritseva maapinnaga samale kõrgusele. Kilpid täita kergkruusaga kilbil näidatud jooneni.
2. Kilpidele ehitada potentsiaalitasandusega maanduspaigaldis R≤100Ω.
3. Projekteeritud kilpide uste avanemissuund tee poole.

MÄRKUSED:

1. Enne tööde alustamist kutsuda kohale Viru Elektrivõrgud OÜ ja teiste kommunikatsioonide esindajad ning määrata ristuvate trasside täpsed asukohad ja sügavused.
2. Käesolevat joonist käsitleda lahutamatu osana projektdokumentatsiooni teiste jooniste ning projekti seletuskirjaga.
3. Tööde! järgida Viru Elektrivõrgud OÜ ja valmistajatehaste kehtivaid nõudeid (sh 0,4...20kV Võrgustandard).
4. Arvestada kooskõlastuste tingimustega.
5. Pärast töid taastada pinnase ja teede endine olukord ning korrastada ehitusjäljed (k.a. pinnasalad, kus pole eraldi taastamise viirutust).

MÄRKUSED:

1. Ühikuta mõõtmed meetrites.
2. Kaabel kaitsta kogu trassi ulatuses kaablikaitsetoruga.
3. Liivapadi kivises pinnases võikui kaeviku põhi jäetakse tasandamata.
4. Tagasitäitmisel pinnas tihendada vastavalt kehtivatele nõuetele.
5. Kõrghaljastusest ligemal kui 2m või teiste kommunikatsioonide kaitsetsoonis (2m) kaevetööd teostada käsitsi.
6. Pärast ehitustöid taastada pinnase ja teekatte endine olukord.

Eesti Raudtee märkused:
Kaabel paigaldada kaitsehülsis kogu raudteemaa ulatuses. Kaitsehülsi pealispinna sügavus raudteemaa ulatuses peab olema vähemalt:
- 2,0 m rööpa tallast;
- 2,0 m maapinnast;
- 1,5 m veevriimari/truubi põhjast

TINGMÄRGID

- Projekteeritav alajaam
- Projekteeritav 10kV maakaabelliin
- Projekteeritav 0,4kV maakaabelliin
- Projekteeritav reservtoru
- Projekteeritav KP mast
- Projekteeritav MP mast
- Projekteeritav tugi
- Projekteeritud maasisene toru kinnisel meetodil - puurimistoru PE, 1250N
- Suundpuurimise lõpu- ja alguskaevik (1,5 x 1,0m)
- Projekteeritav KP jäkumuhv
- Trassi raieala 1,5 ÷ 1,5m
- Taastatav haljasala m2
- Rudtee kaitsevöönd

Geodeetilise alusplaani koostaja: OÜ Kirjanurk töö nr.14034G Mõõdistatud: 28.08 - 05.09.2025
Kõrgussösteem EH2000 / BK77 Koordinaatsüsteem L-EST 97

Märkused:
Koordinaadid L-EST97 süsteemis, kõrgused EH2000 süsteemis
Katastrikaaste pärid: väljavõte Maa- ja Ruumiametist 10.09.2025. Kihil "PIIR" esitatud pirjoonte asukohad on informatiivsed.

TÖÖ NR	14034G	OBJEKT	Soldina raudteejaam
TÖÖ KOOD		AADRESS	Ida-Viru maakond Narva-Jõesuu linn Soldina küla
KOOSTAS	A. Kasak	FAIL	14034G geoalus
KONTROLLIS	M. Sepp	MÕÕTKAVA	LEHT
MÕÕDISTATUD	28.08.-05.09.25	1:500	1 / 2
JOONIS	Geodeetiline alusplaan		

Kirjanurk
TEL022987 EEG00316 EEP004848
yld@kirjanurk.ee, rg-kood 12592543
Lossi 33 Põltsamaa linn Jõgevamaa 48104

Muudatuse nr	Kuupäev	Projekteerija	Vastutav spetsialist	Selgitus

Märkused:
Koordinaadid L-EST97 süsteemis, kõrgused

Projekteerija: Keskkonnaprojekt ENGINEERING & CONSULTATIONS OÜ KESKKONNAPROJEKT A: Ringtee 12, 50105 Tartu T: +372 7305 060 E: kpi@keskkonnaprojekt.ee KTR reg nr EP10769210-0001		Töö nimetus: Narva-Jõesuu linnas Soldina raudteejaama elektrivõrguga liitumise projekteerimine	Töö teilija: Viru Elektrivõrgud OÜ
		Joonise nimetus: Asendiplaan	Töö väljaandmise aeg: 10.09.2024
			Joonise digiaadress: 3585_TP_EL-4-01_asendiplaan
Vastutav spetsialist: Ilja Galkin	Allkiri: /allkirjastatud digitaalselt/	Objekti aadress: Soldina küla Narva-Jõesuu vald Ida-Viru maakond	Projekti staadium: TP
Projekteerija: Ilja Galkin	Allkiri: /allkirjastatud digitaalselt/		Töö number: 3585
			Mõõtkava: 1:500
			Joonise number: EL-4-01