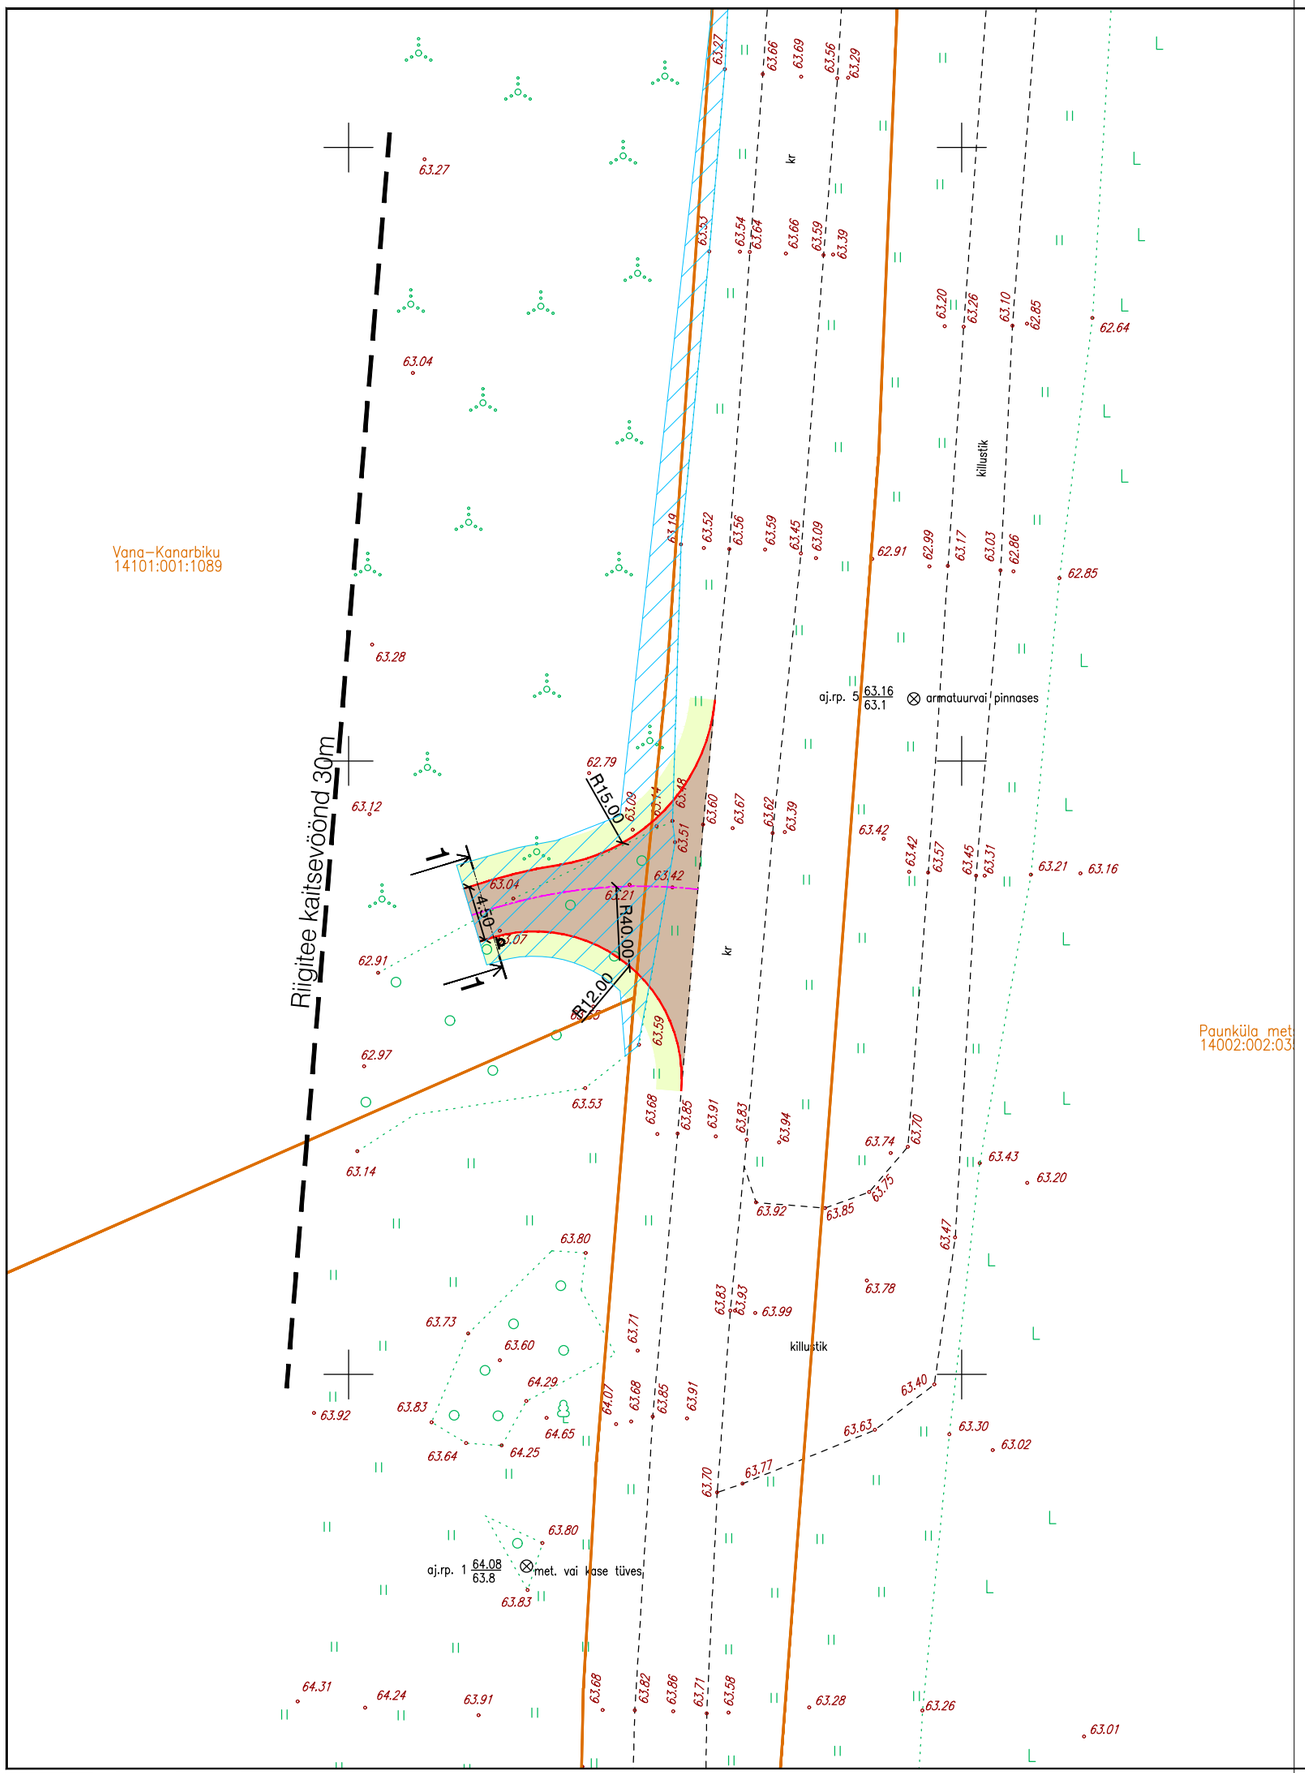

TINGMÄRGID

- Kinnistu piir
- Tee telg
- Raadatav ala
- Projekteeritud kruuskate
- Projekteeritud haljasala
- Projekteeritud katte serv
- Projekteeritud liiklusmärgi post

Muudatused:	Kuupäev	Muudatuste kirjeldus
Geoalus:	Koostaja: Kobras OÜ	Töö nr: 2024-323 Mõõdistatud: nov 2024

Koordinaadid L-EST97 süsteemis, Kõrgused EH2000 (Amsterdami null) süsteemis.

TPK Projekt OÜ

TPK Projekt OÜ
Narva mnt 32-5
Tallinn 10120 Eesti
tel +372 5228311
lauri@tpkprojekt.ee
reg: 16418999
MTR EEP004706 EPE001531, 11.01.2022

Projektijuht	Lauri Künnapuu	
Projekteerija	Lauri Künnapuu	

Projekti nimi: Naha tee juurdepääs

Objekti asukoht: Riigitee nr 11137 Alavere - Voose km 2,90
Vana-Kanarbiku, Alavere küla, Anija vald, Harjumaa

Joonise nimi: Asendiplaan

Faili nimi:	10124_PP_TL-4_asendiplaan.dwg			
Koostatud / trükitud:	17.12.2024 / 17.12.2024			
Töö nr:	Joonise tähis [nr - leht (lehti)]:	Staadium:	Mõõtkava:	
10224	TL-4-02	Põhiprojekt	1:500	

420x297