


70703:003:0336
65 Võru-Räpina tee
Rahumäe küla, Räpina vald, Põlvamaa

Mõõtkava 1:500 (A3)
Leht 2 (Lehti 2)

Jrk nr	IKO ala Pos nr (plaanil)	Kinnistu registriots a number	Katavõimsuse tunnus, nimi ja shtoostarve	Asukoht riigitee suhtes (nr ja nimi) (lõigu algus ja lõpp km)	Ala pindala m ²
11.	Pos 11	5937250	70703:003:0336; transpordina	65 Võru- Räpina tee km 41,86- 42,28	824

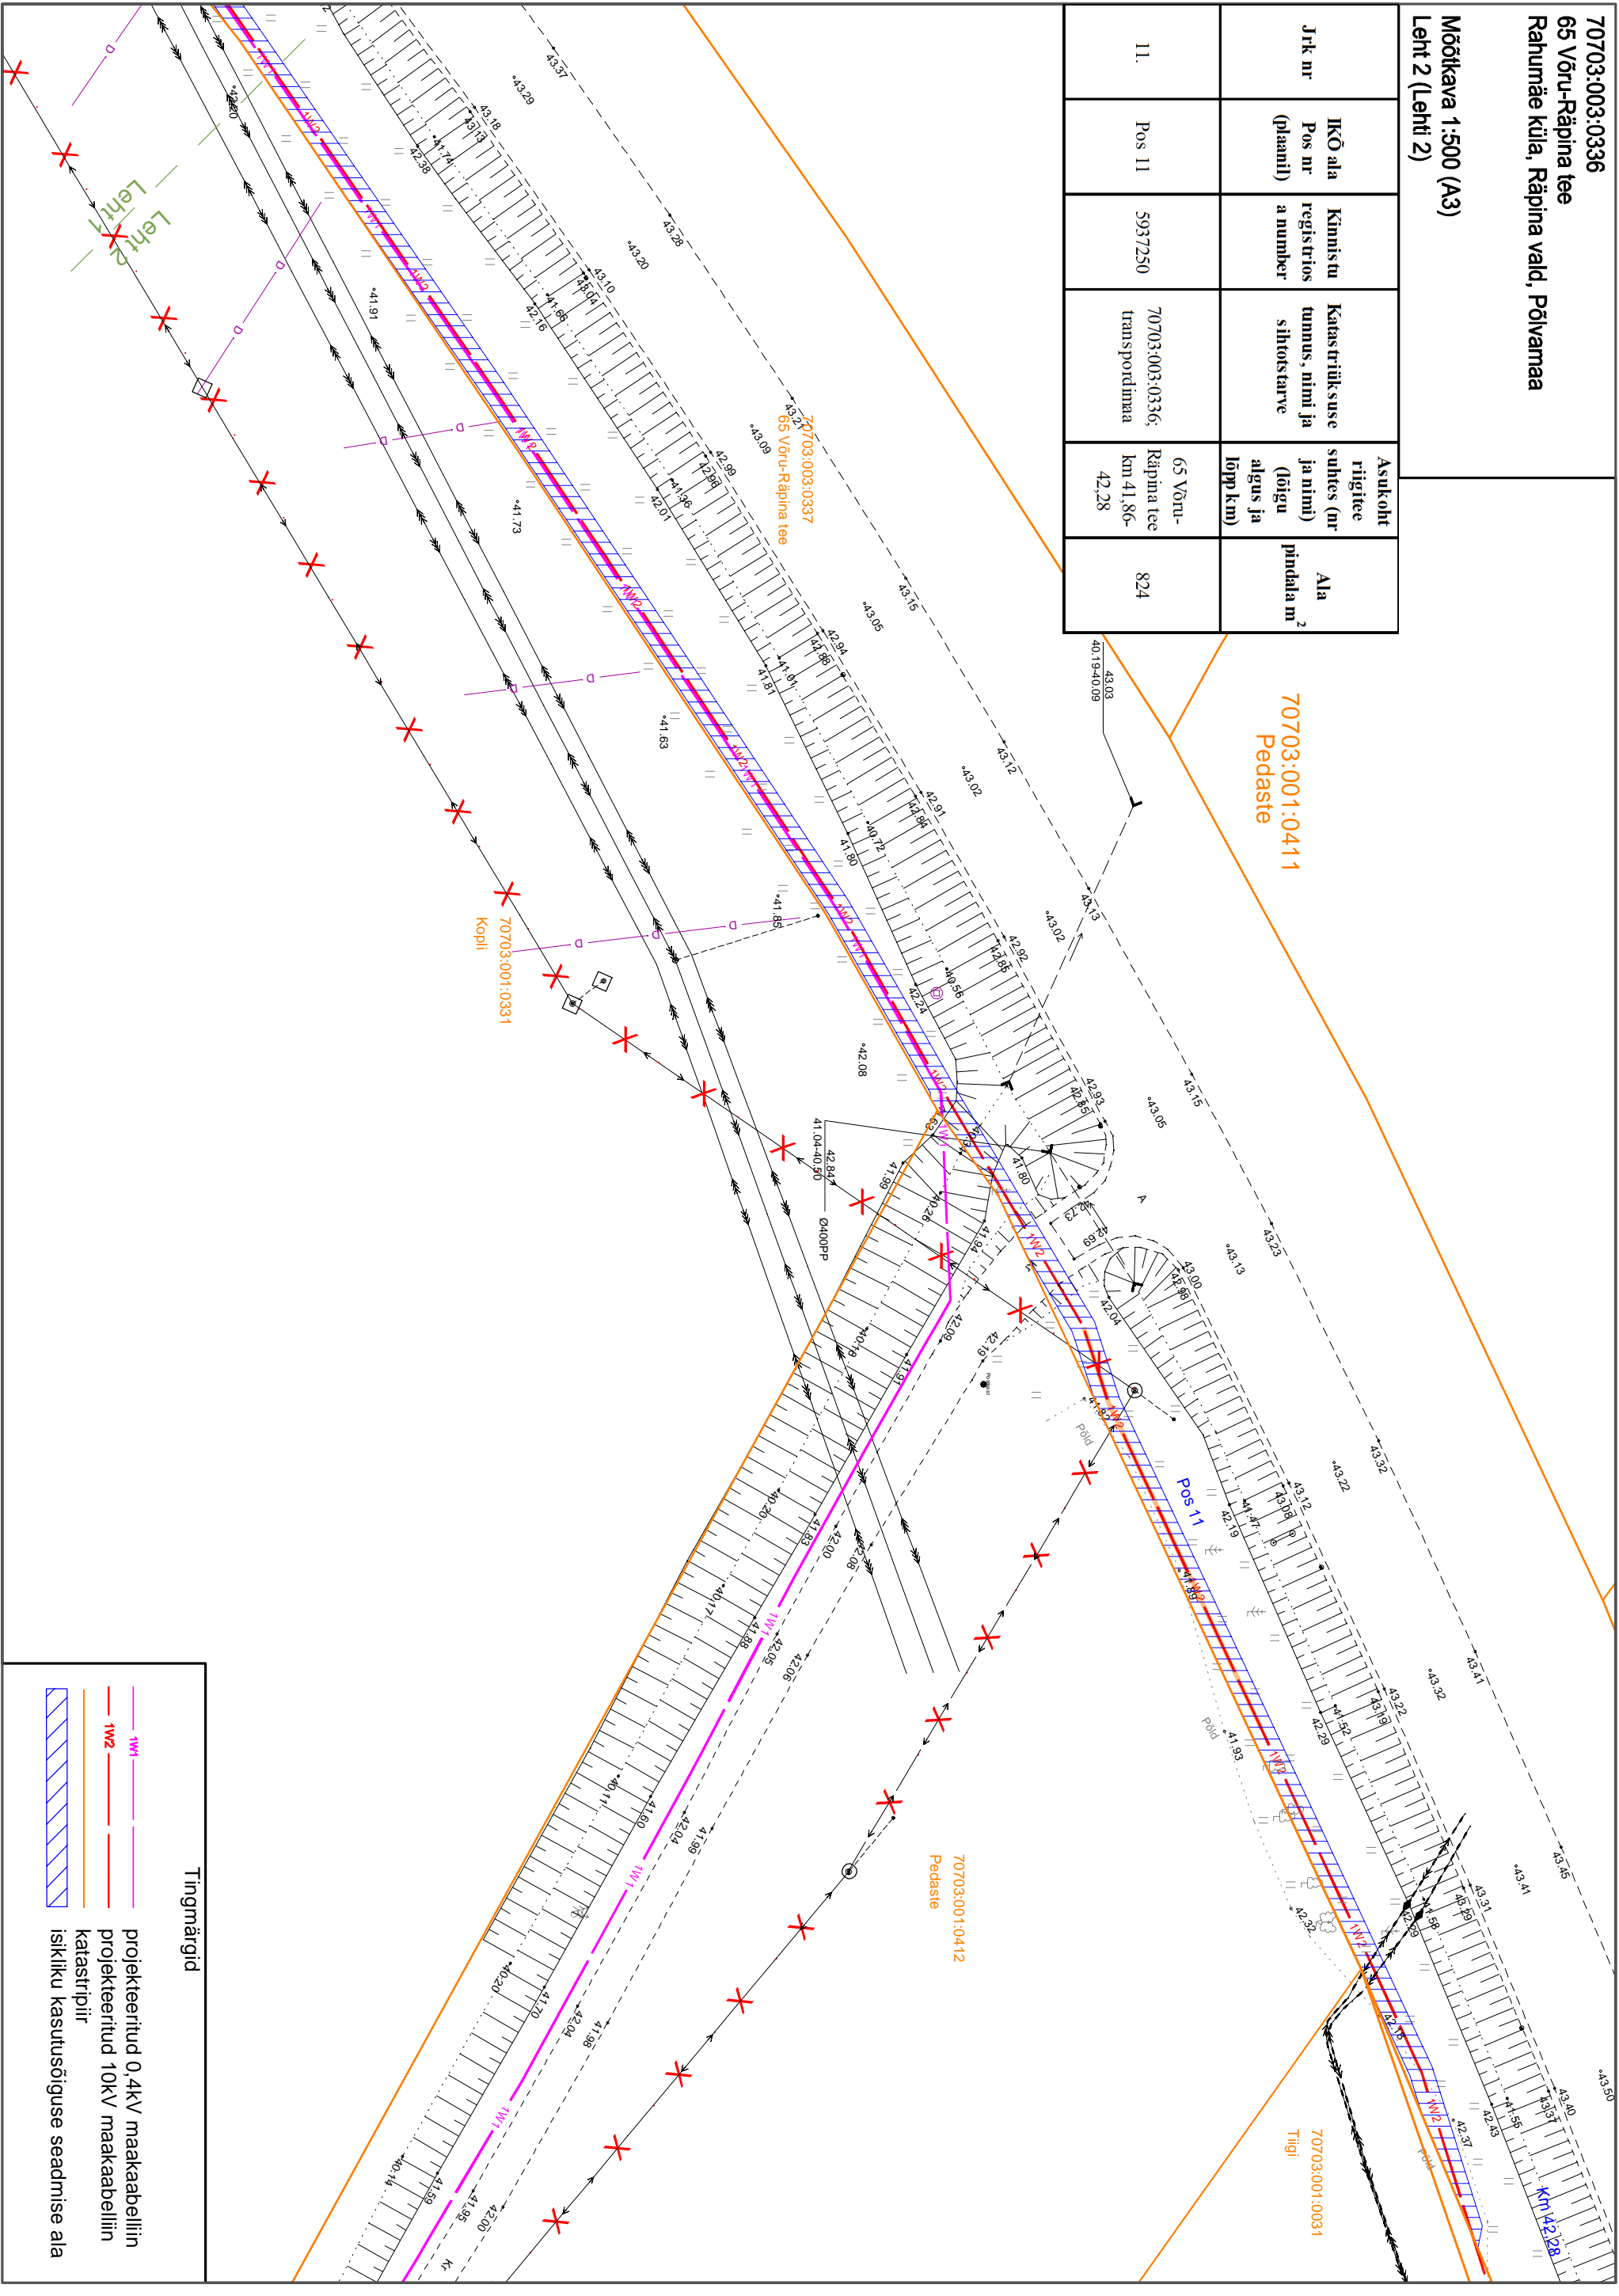

Tingimärgid

	projekteeritud 0,4kV maakaabelliin
	projekteeritud 10kV maakaabelliin
	katasstriip
	isikliku kasutuseõiguse seadmise ala