ISIKLIKU KASUTUSÕIGUSE ALA ASENDISKEEM
11270 Kuusalu-Leesi tee, 42301:001:0556 Reg 13590450,
M1:250 (LEHT 1)

TINGMÄRGID

- Kasutusala
- Proj. side maakaabel
- Proj. side õhuliin (magistraal)
- Katastriüksuse piir
- M Projekteeritud sidekaev

Kaitsevööndid:
1. Side multitoru kaitsevöönd on 1 m äärmisest kaablist
2. Sidekaevu kaitsevöönd on 1 m kaevu välisservast

Koostas: astrid@stromtec.ee, tel. 56573830

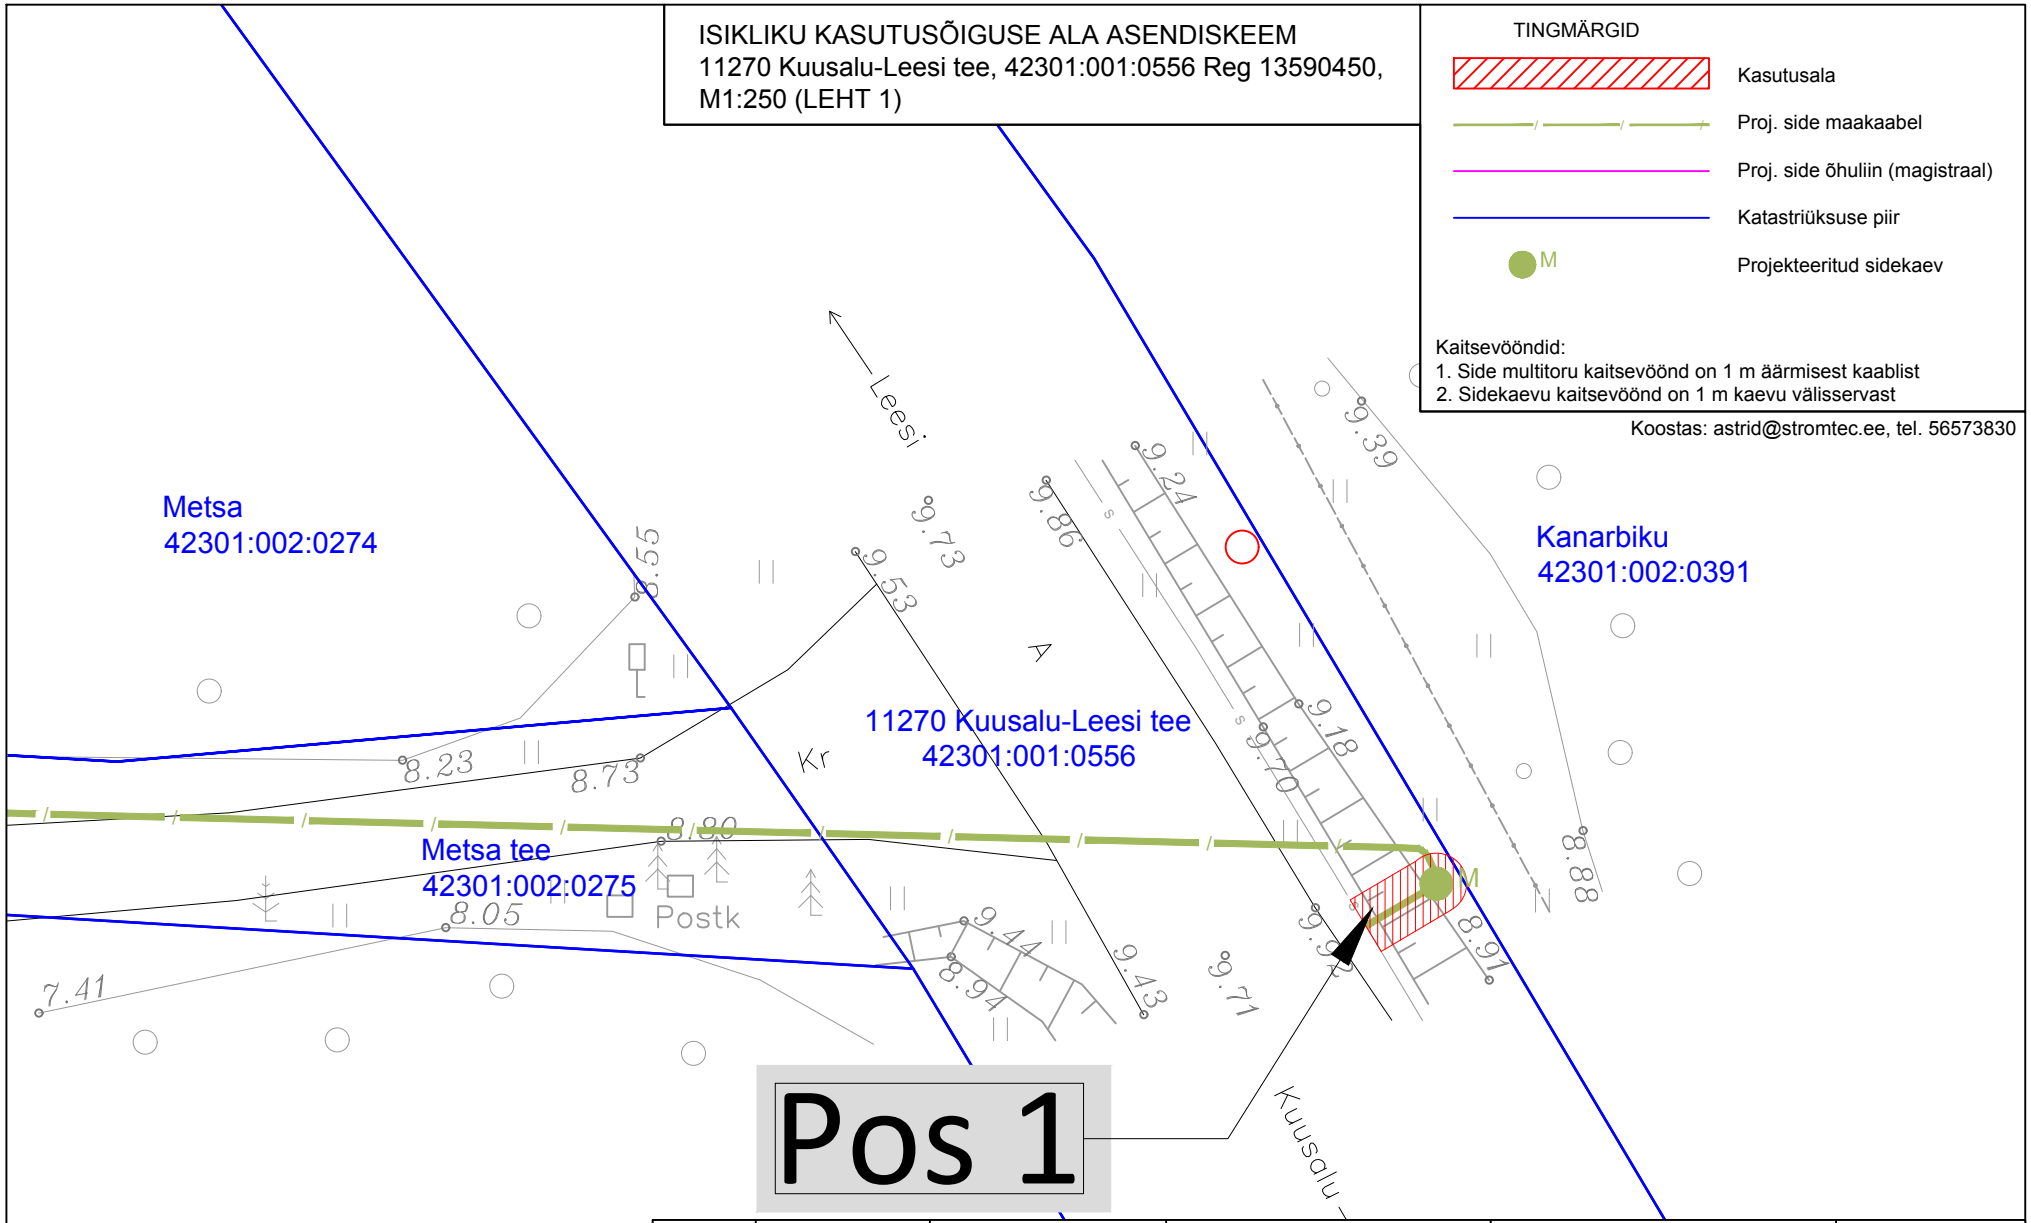

Jrk nr.	IKÕ ala Pos nr. (plaanil)	Kinnistu registriosa number	Katastriüksuse tunnus, nimi ja sihtotstarve:	Asukoht riigitee (nr ja nimi) suhtes (lõigu algus ja lõpp km.)	Ala pindala ruutmeetrites m^2
1	Pos 1	13590450	42301:001:0556; 11270 Kuusalu-Leesi tee; transpordimaa	11270 Kuusalu-Leesi tee; km 13,48	7
					ALA KOKKU 7