

KONTAKTVÕÖNDIS KEHTIVAD DETAILPLANEERINGUD

1. Fosforiidi tn 20 kinnistu ja lähiala detailplaneering, kehtestatud: Maardu Linnavalikogu 26.09.2006 nr 81
2. Vana-Narva maantee, Fosforiidi tänava, Kroodi tänava maaüksuste ning lähiala detailplaneering, kehtestatud: Maardu Linnavalitsuse 20.06.2017.a korraldus nr 435
3. Fosforiidi tn 6 kinnistu ja lähiala detailplaneering, kehtestatud: Maardu Linnavalikogu 20.12.2011 otsus nr 155
4. Kroodi tn 1 kinnistu ja lähiala detailplaneering, kehtestatud: Maardu Linnavalikogu 26.10.2010 otsus nr 98
5. Kroodi tn 7 kinnistu ning lähiala detailplaneering, kehtestatud: Maardu Linnavalikogu 27.08.2013.a otsus nr 217
6. Kroodi tn 3a kinnistu ja lähiala detailplaneering, kehtestatud: Maardu Linnavalikogu 13.05.2008.a otsus nr 182
7. Fosforiidi tn 4 kinnistu ja lähiala detailplaneering, kehtestatud: Maardu Linnavalikogu 27.01.2009.a otsus nr 218
8. Fosforiidi tn 4a kinnistu detailplaneering: Maardu Linnavalikogu 26.06.2007.a otsus nr 125


Tingmärgid:

	Algatatud detailplaneering		Teedevõrk
	Kontaktvööndi piir		Juurdepääs planeeritavale maa-alale
	Olemasolev krundi jaotus		Kergliiklustee
	Hüdrandi asukoht		Kehtestatud detailplaneeringud
			Olemasolevad ühissõiduki peatused

9. Maagi tn 2 kinnistu detailplaneering, kehtestatud: Maardu Linnavalikogu 28.06.2005.a otsus nr 182

10. Fosforiidi tn 14 kinnistu detailplaneering, kehtestatud: Maardu Linnavalikogu 29.01.2002 otsus nr 153

MAAKASUTUSE SKEEM

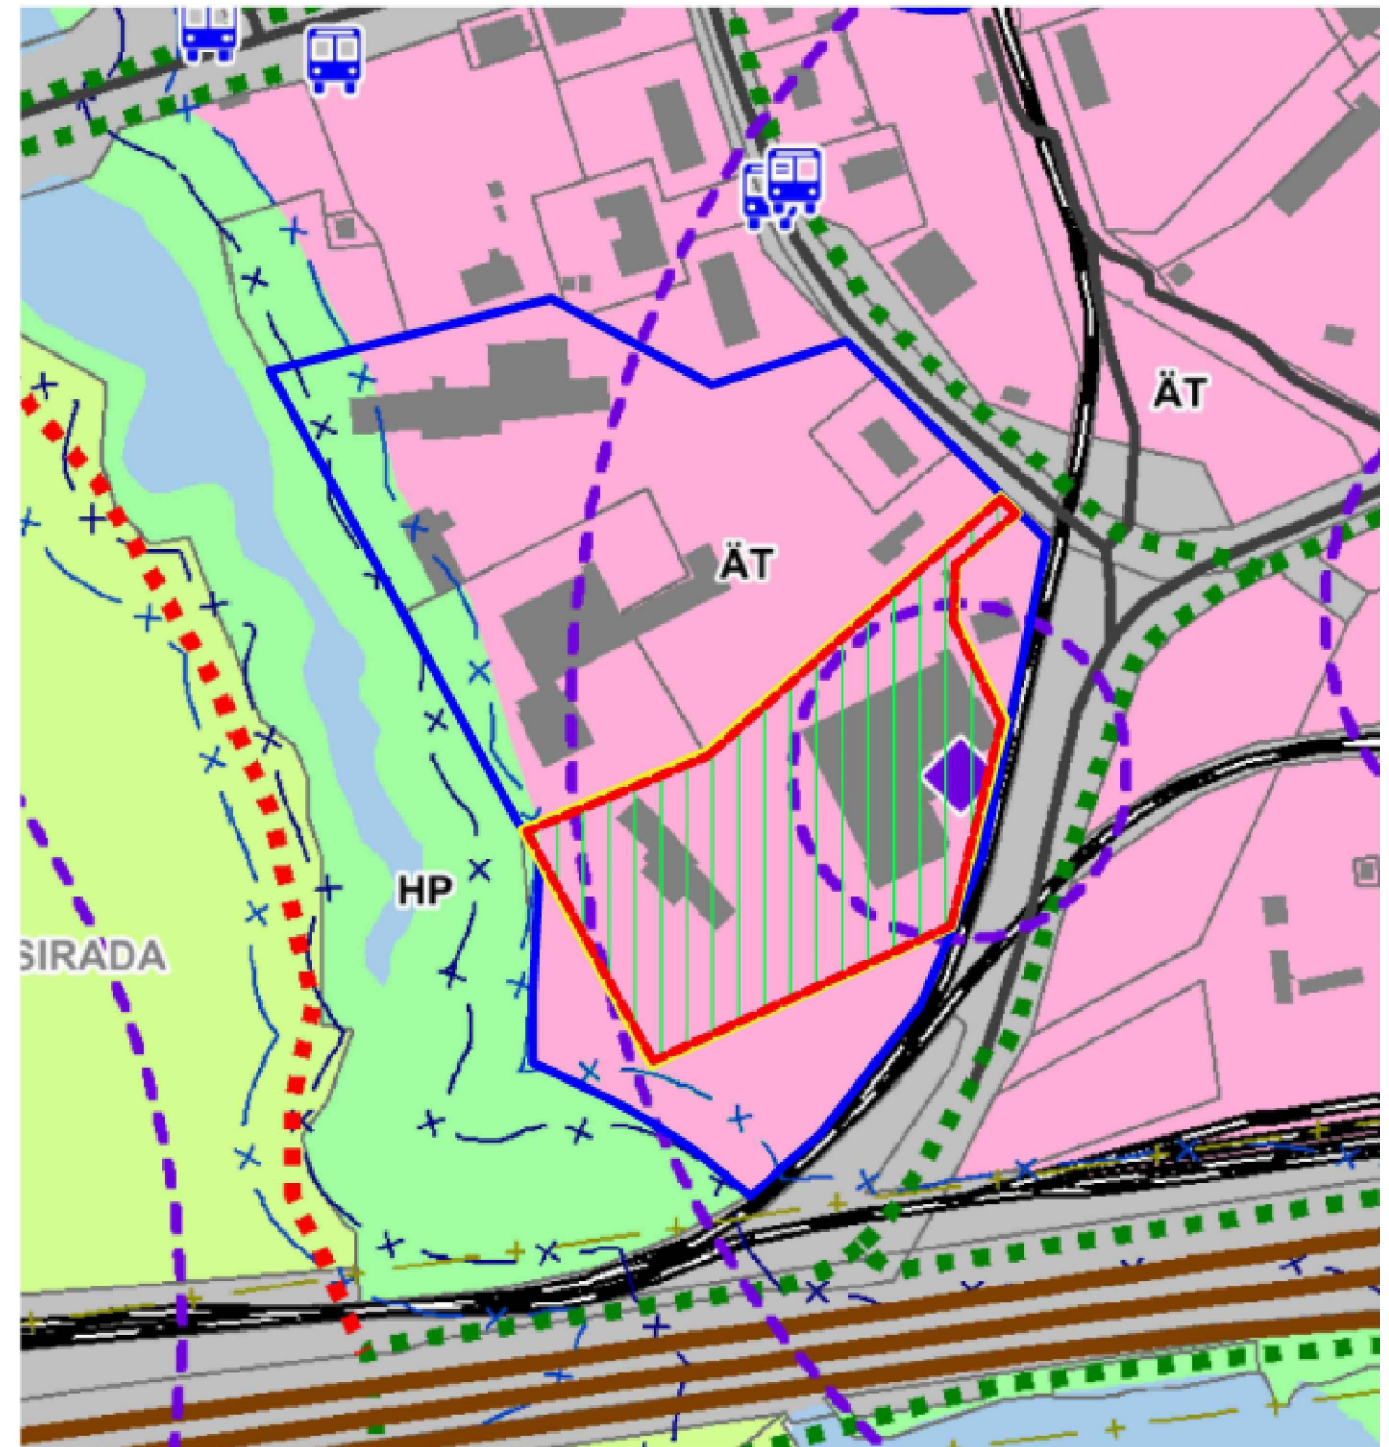

- Kontaktvööndi piir
- Algatatud detailplaneering (planeeritava ala piir)
- Katastriüksuse piir
- Äri ja tootmise maa-ala (ÄT)
- Haljasala ja parkmetsa maa-ala (HP)
- Parkmetsa ja veekogude maa-ala (PV)
- Transpordimaa

		OBJEKTI NIMETUS		FOSFORIIDI TN 20, ja lähiala detailplaneering	
		TELLUJA	As Eskaro	OBJEKTI ADRRESS	FOSFORIIDI TN 20, MAARDU LINN, HARJUMAA
Projektijuht	Evgeny Maksimov	PLANEERINGUALA KONTAKTVÕÖND			
Vast.spets.	Kristina Sepp	TÖÖ NR.	DP-2-25	STADIUM	DP
Huvitatud isik	As Eskaro	KUIUPÄEV	25.02.2025	MÕÖTKAVA	1:2500
				LEHT	2/4