


Talumiskohustuse ala plaan  
Lääne-Viru maakond Tapa vald Tapa linn Loode tn 35 reg.osa nr 2766931  
M 1:2000

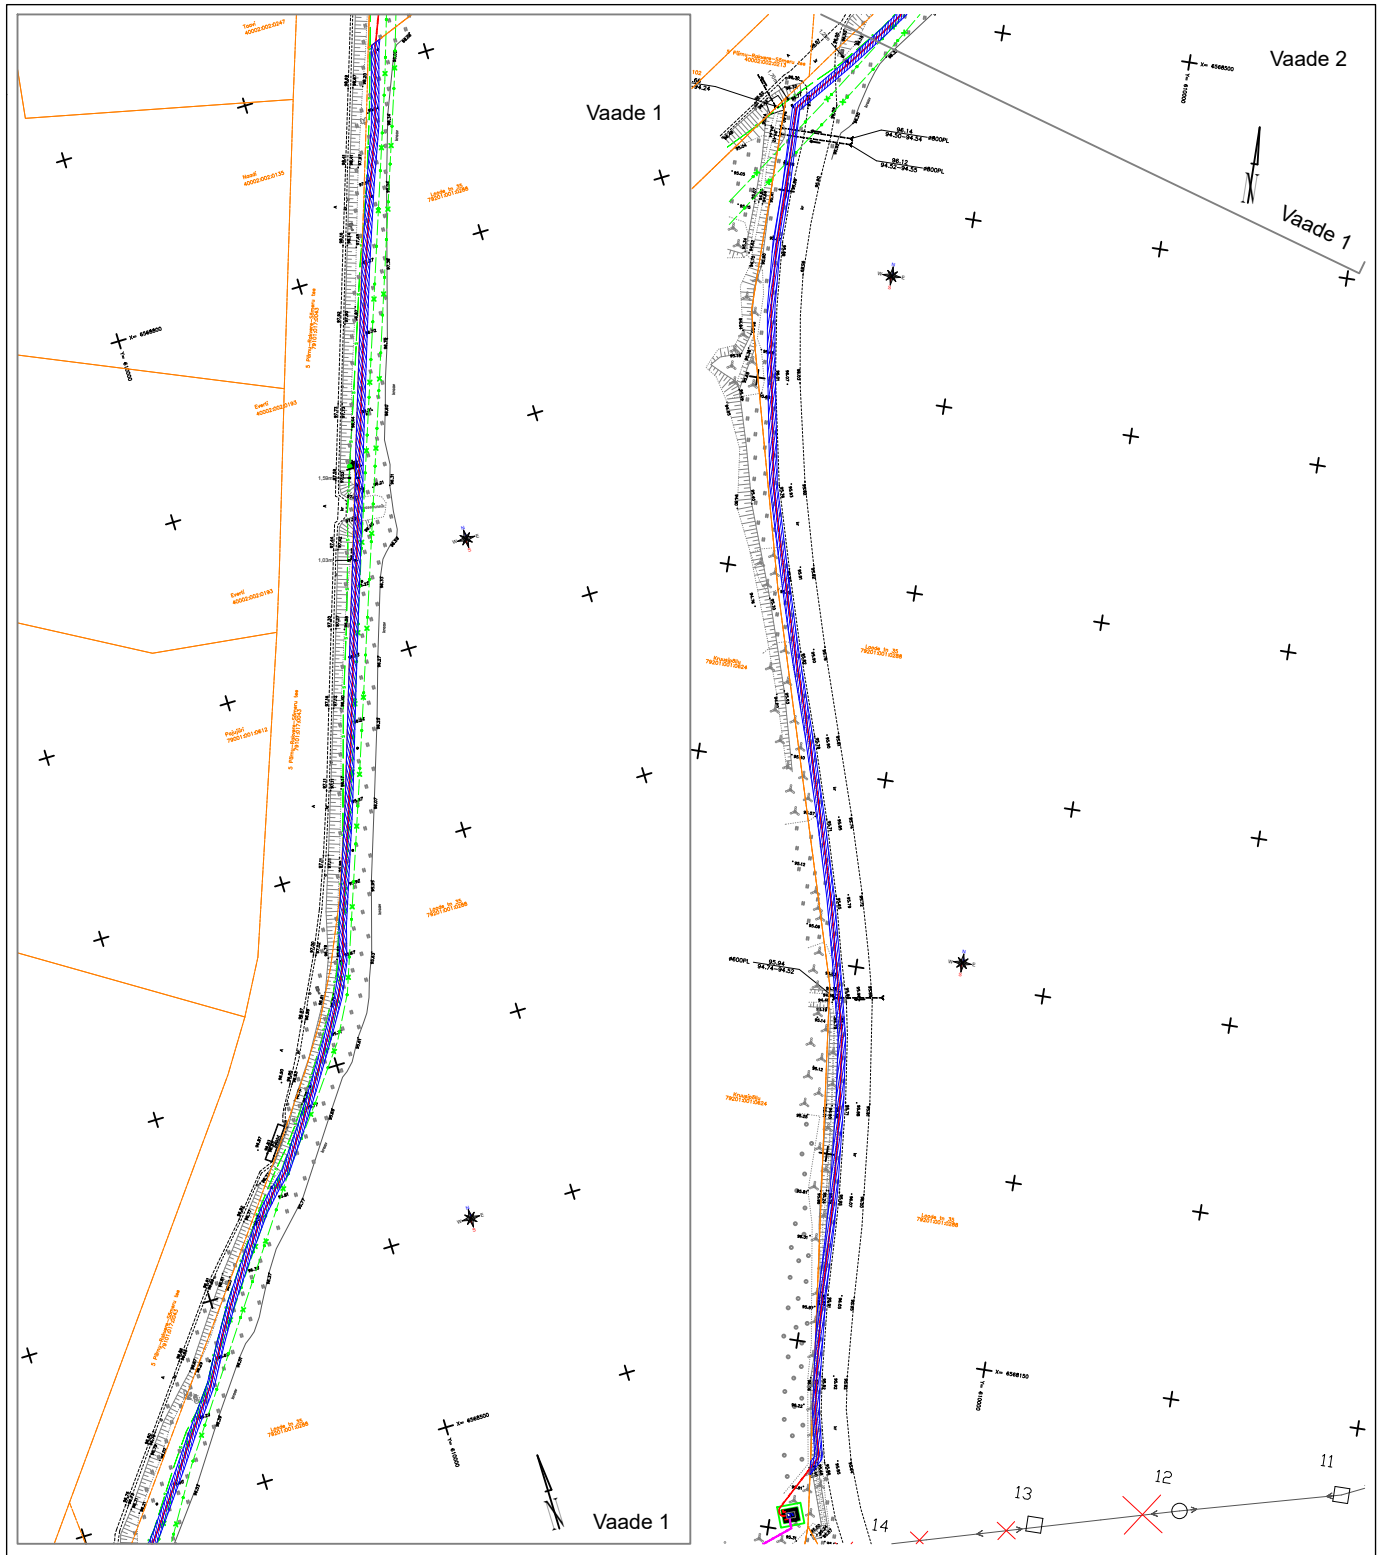

- Katastriüksuse piir
- Talumiskohustuse ala
- Projektitud 10kV maakaabelliin