
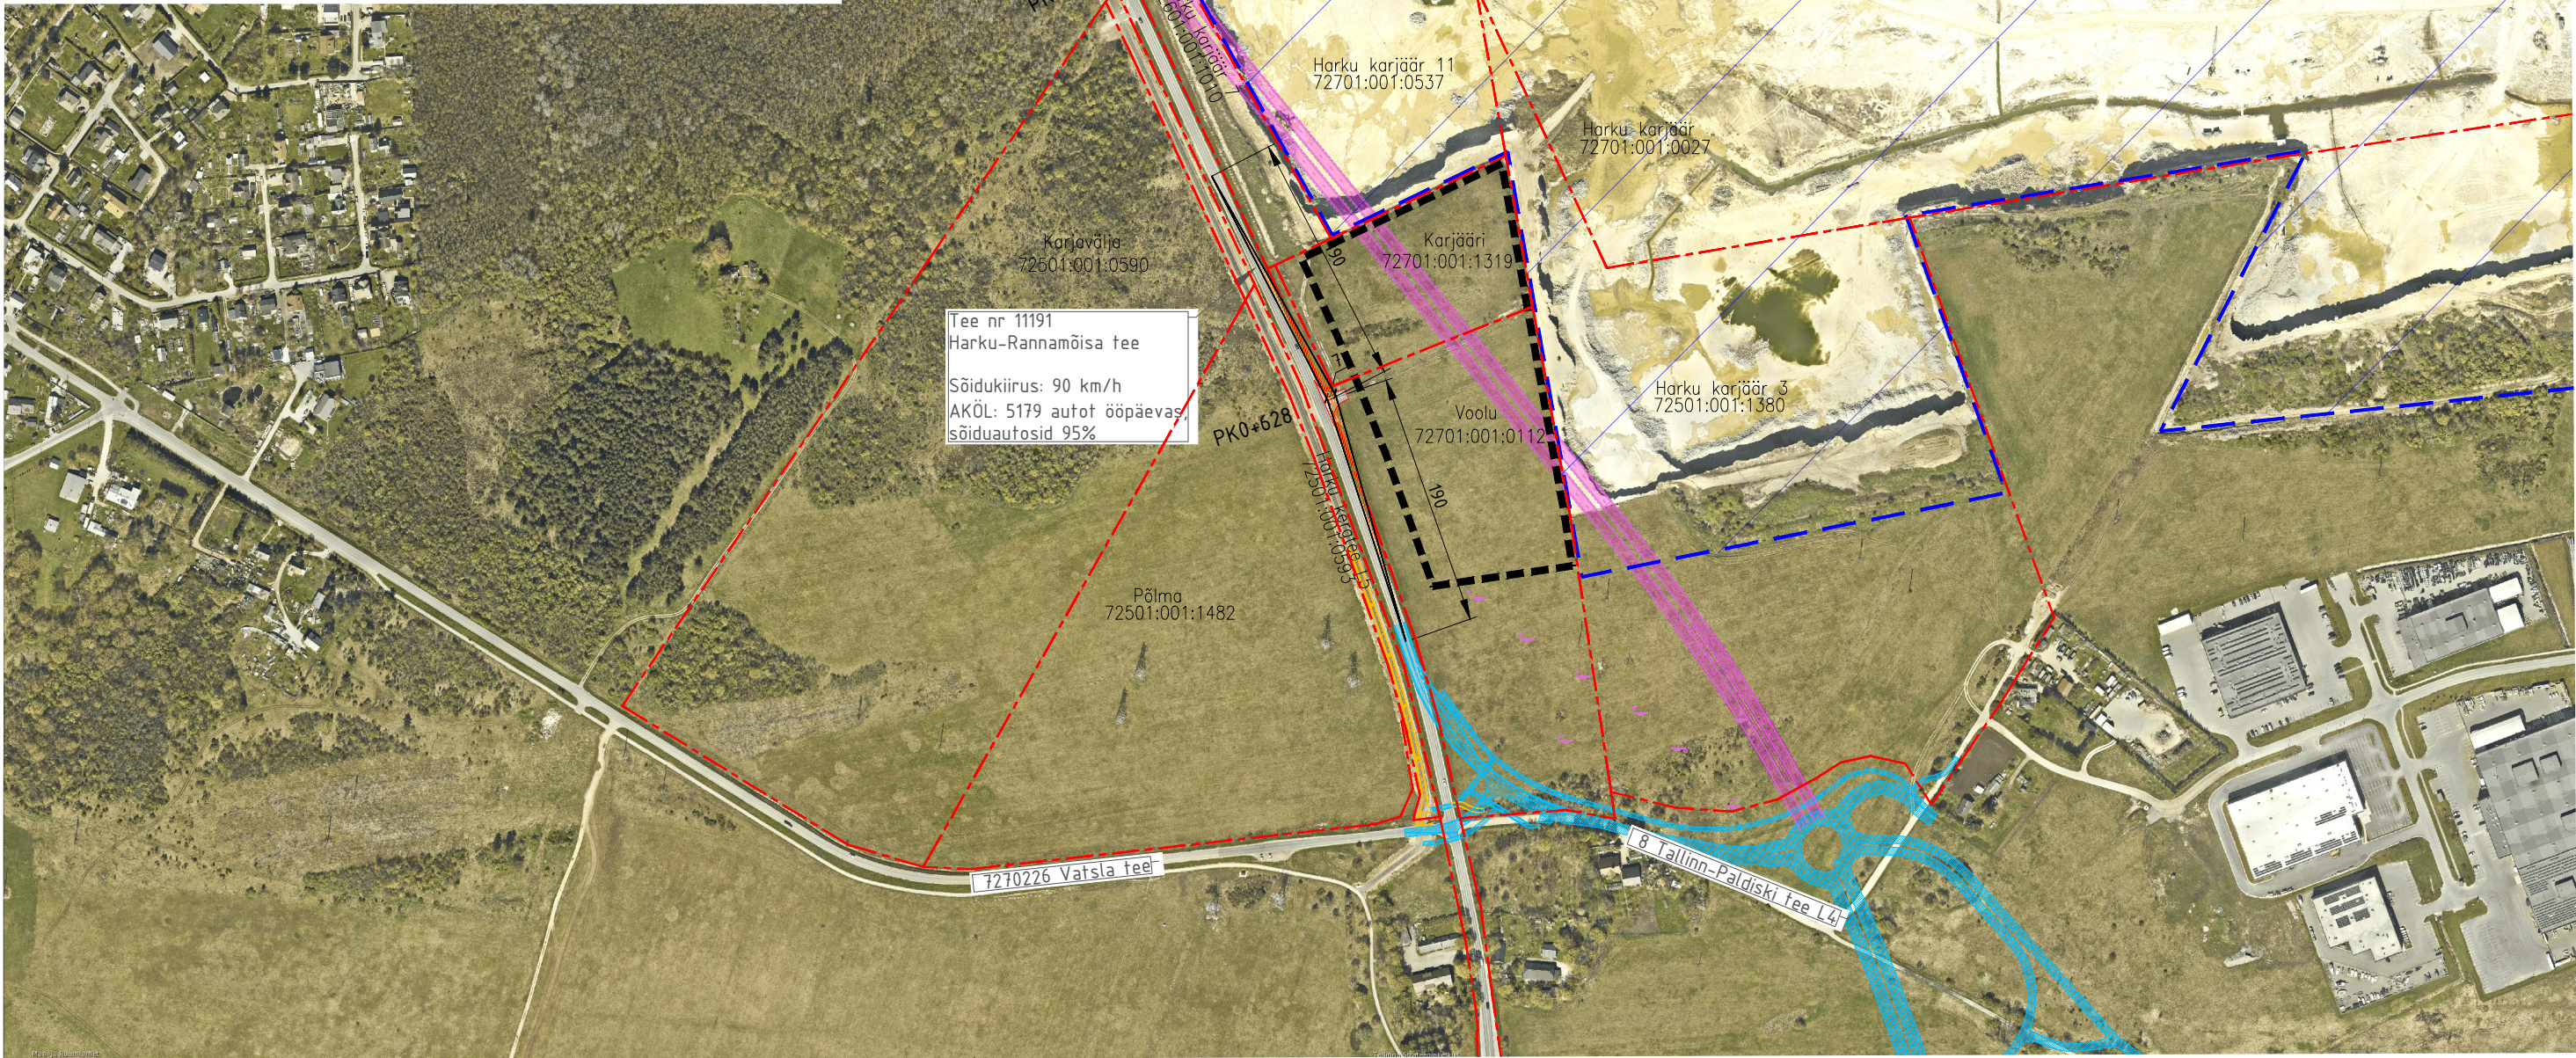


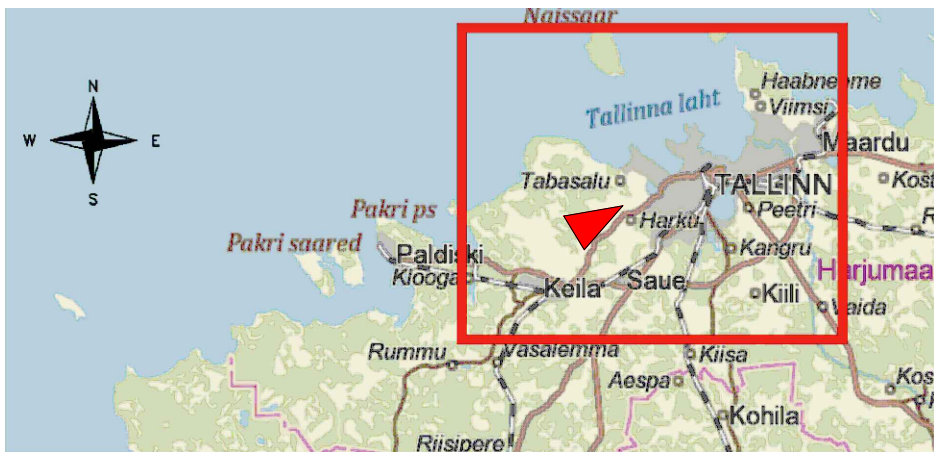

KEILA

- Kinnistu piir
- Nähtavuskolmnurk
- Harku karjäär
- Varem projekteeritud, RoadPlan OÜ töö nr 21059 "Riigitee 8 Tallinn-Paldiski km 11,0-14,0 Tähetorni-Harku lõik ja Harku eritasandiline ristmik", staadium Eelprojekt.
- Perspektiivne Juuliku-Tabasalu ühendustee
- Harku X uuringuruum (plokk 46, 47)
- Orienteeruv asukoht Eesti kaardil

Märkus: Alusena on kasutatud Maa- ja ruumiameti kaarti

TALLINN

 AS TARISTON Toompuiestee 35 10149 Tallinn, Estonia tel +372 650 1000 www.tariston.ee tariston@tariston.ee		Töö nimetus Harku X karjääri lahenduse eskiisprojekt, arvestades perspektiivse Juuliku-Tabasalu ühendusteedega			
Tellija Tariston AS		Asukoht 11191 Harku-Rannamõisa tee km 0,628, Saue vald, Harju mk			
Insener:	Meelis Joonsaar	Joonise nimetus		Mõõtkava	
Insener:	...	Asukoha skeem/nähtavuskolmnurk		M 1:5000	
Insener:	...				
Vastutav insener	Meelis Joonsaar	Töö nr	Staadium	Kõide; eriosa	Joonise nr
		26003	ES	TL	4-01