


ISIKLIKU KASUTUSÕIGUSE SEADMISE PLAAN

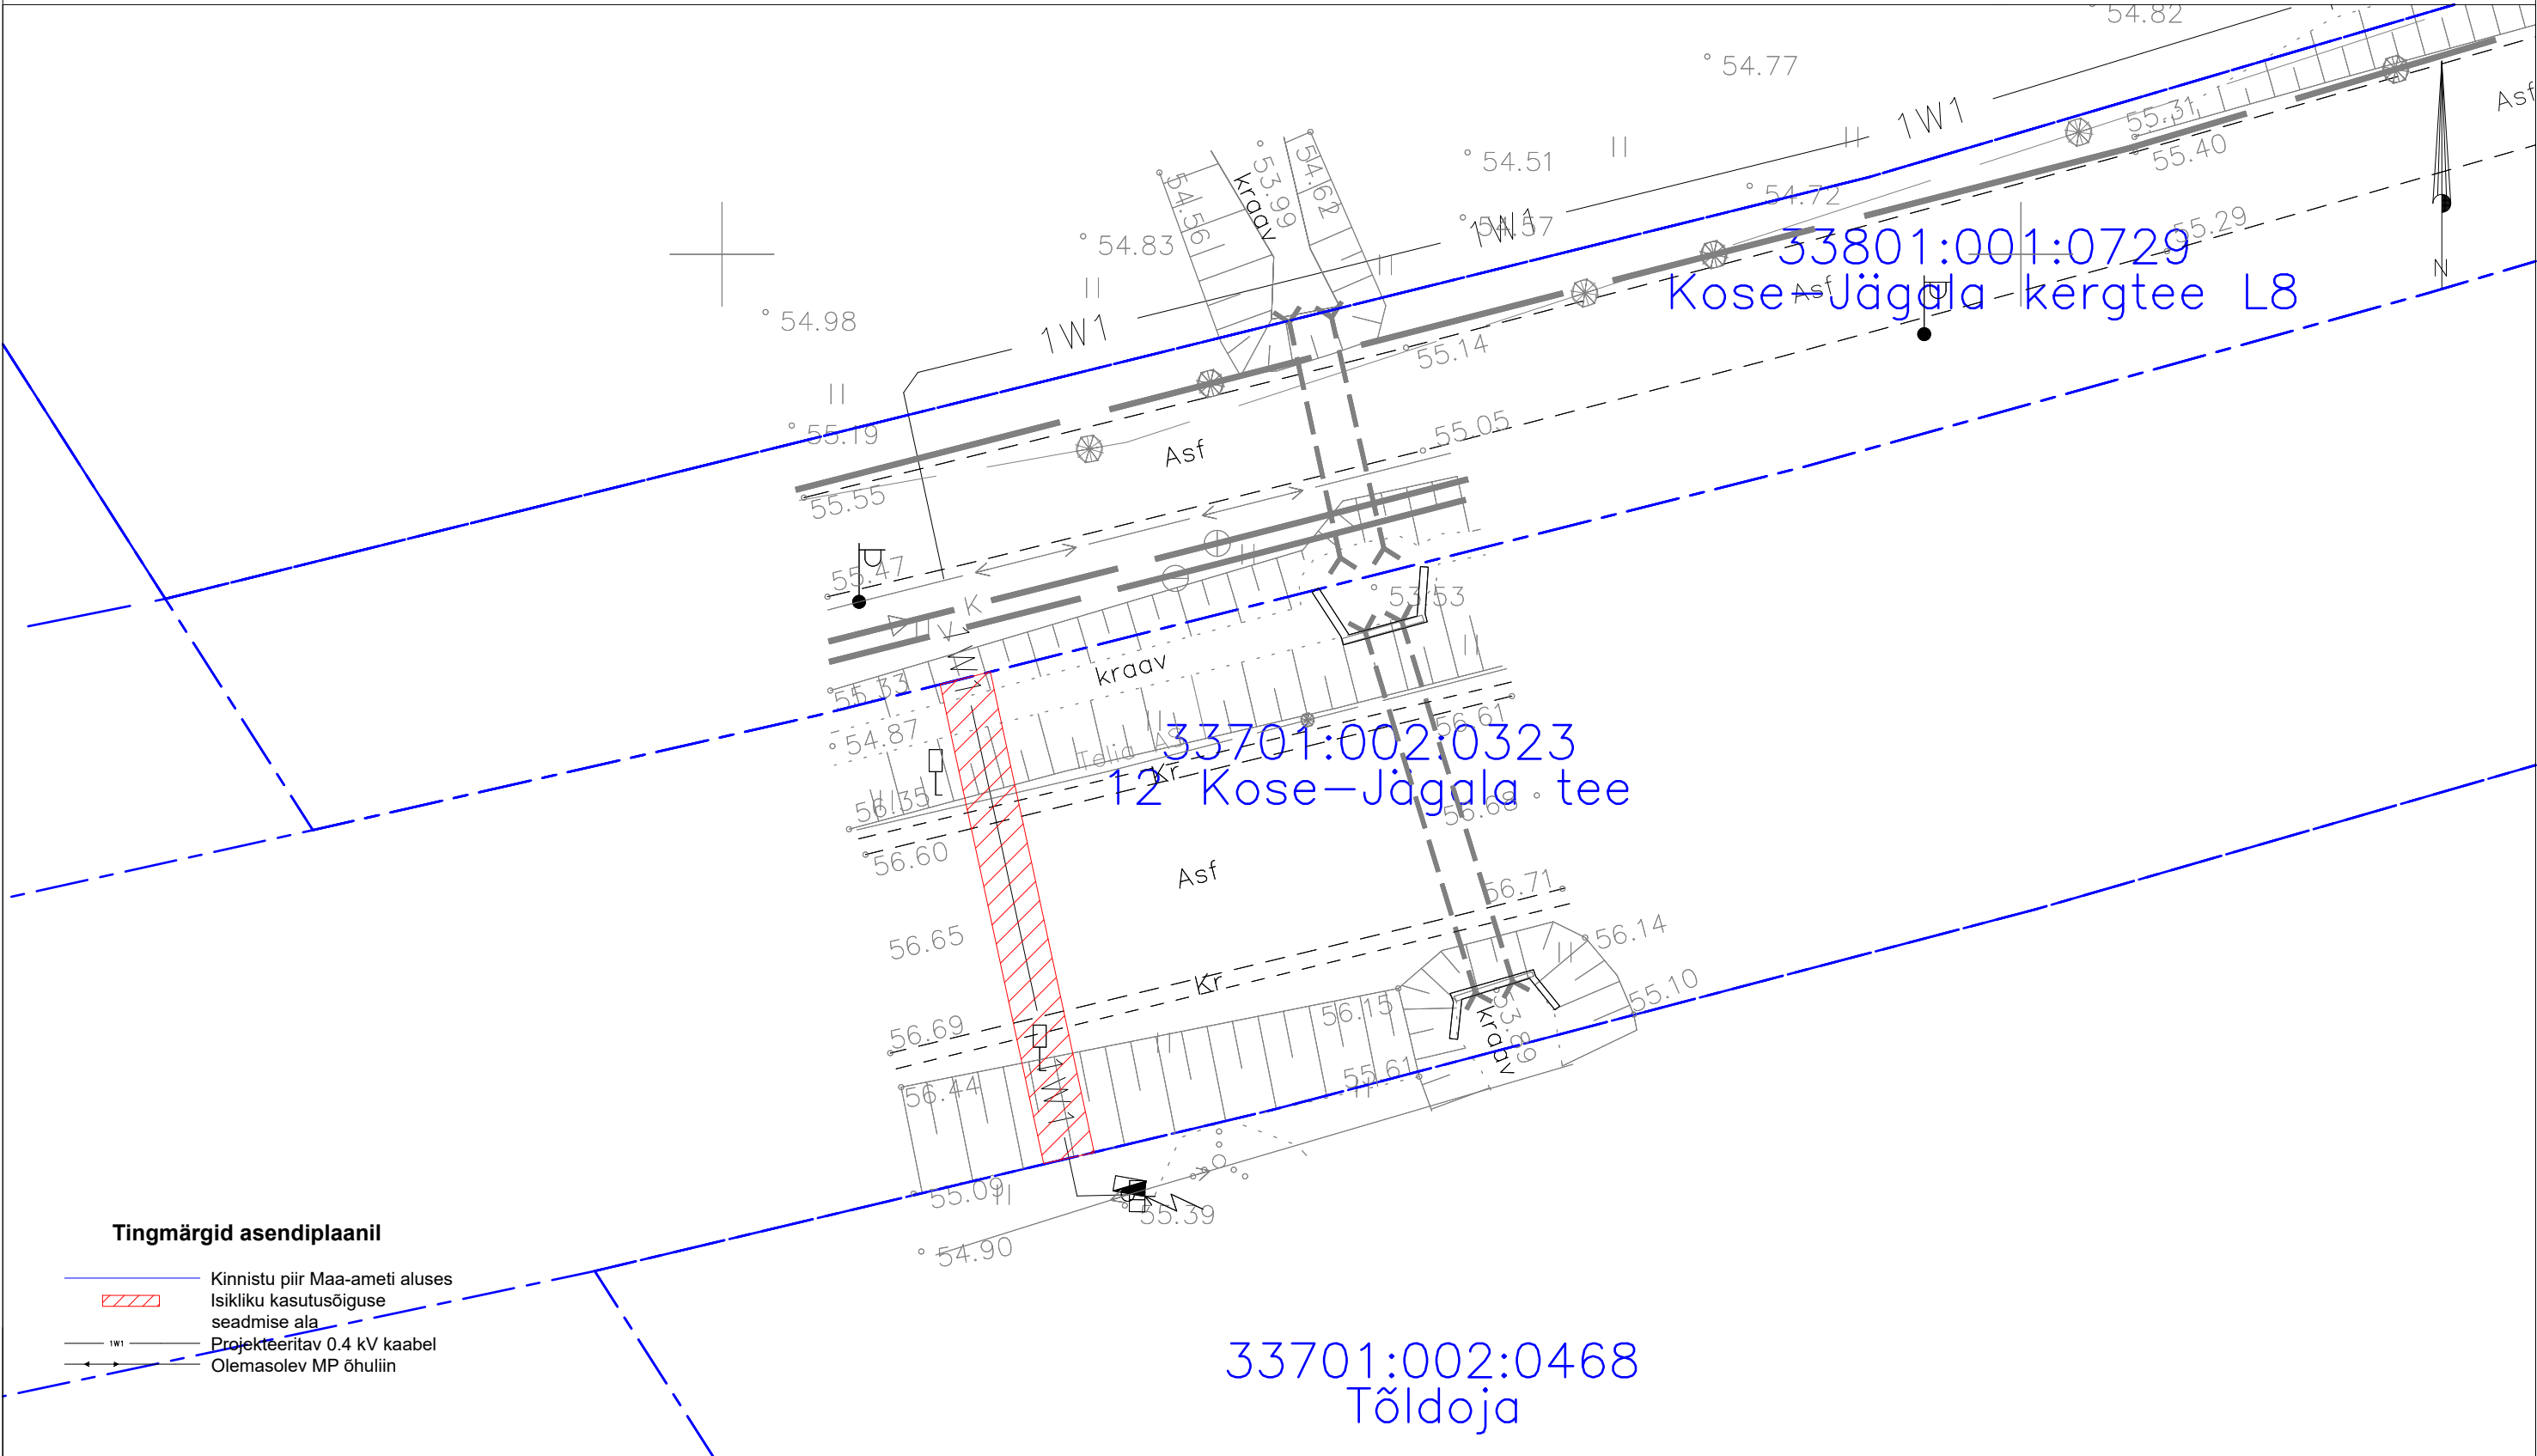

Jrk nr.	Kasutusala pos nr. (plaanil)	Kinnistu registriosa number	Katastriüksse tunnus, nimi ja sihtotstarve	Asukoht riigitee (nr ja nimi) suhtes (lõigu algus ja lõpp km)	Ala pindala ruutmeetrites m ²	Projekt: LE0202, LC0597, LC0141 Põldoja tn 2, 4,6 ,8, 10, 12 ja Tõldoja Töö nr: 47/0202
1	Pos 1	13239950	33701:002:0323 12 Kose-Jägala tee Transpordimaa 100%	12 Kose-Jägala tee 2.186-2.297 km	38 m ²	Möötkava: 1:250 (A3) Plaani koostas: Egle Ninep-Kaselt egle.ninep@enersense.com +372 5597 1898