


KOOSKÖLASTATUD  
Transpordiamet  
Jaak Saard , liikluskorraldaja  
05..09. 2024 a  
Tingimustel  
1 .Liikluskorraldusvahendid paigaldada juhindudes EVS 613 nõuetest.  
Liikluse korraldamisel objektil juhinduda määrusest „Nõuded ajutisele liikluskorraldusele“ nr 43 ja juhendist „Riigiteede ajutine liikluskorraldus“ MA 2018-009.  
2 .Paigaldatavad ajutised liiklummärgid valmistada 2. klassi valgustpeegeldava kilega. Liikluse korraldamisel riigiteel kasutada 2. suurusgrupi liiklummärke.  
3. Teavitada liikluspiirangutest Transpordiameti Tark Tee liikluspiirangute iseteeninduskeskkonnas, millele pääseb ligi Transpordiameti e teeninduse kaudu.

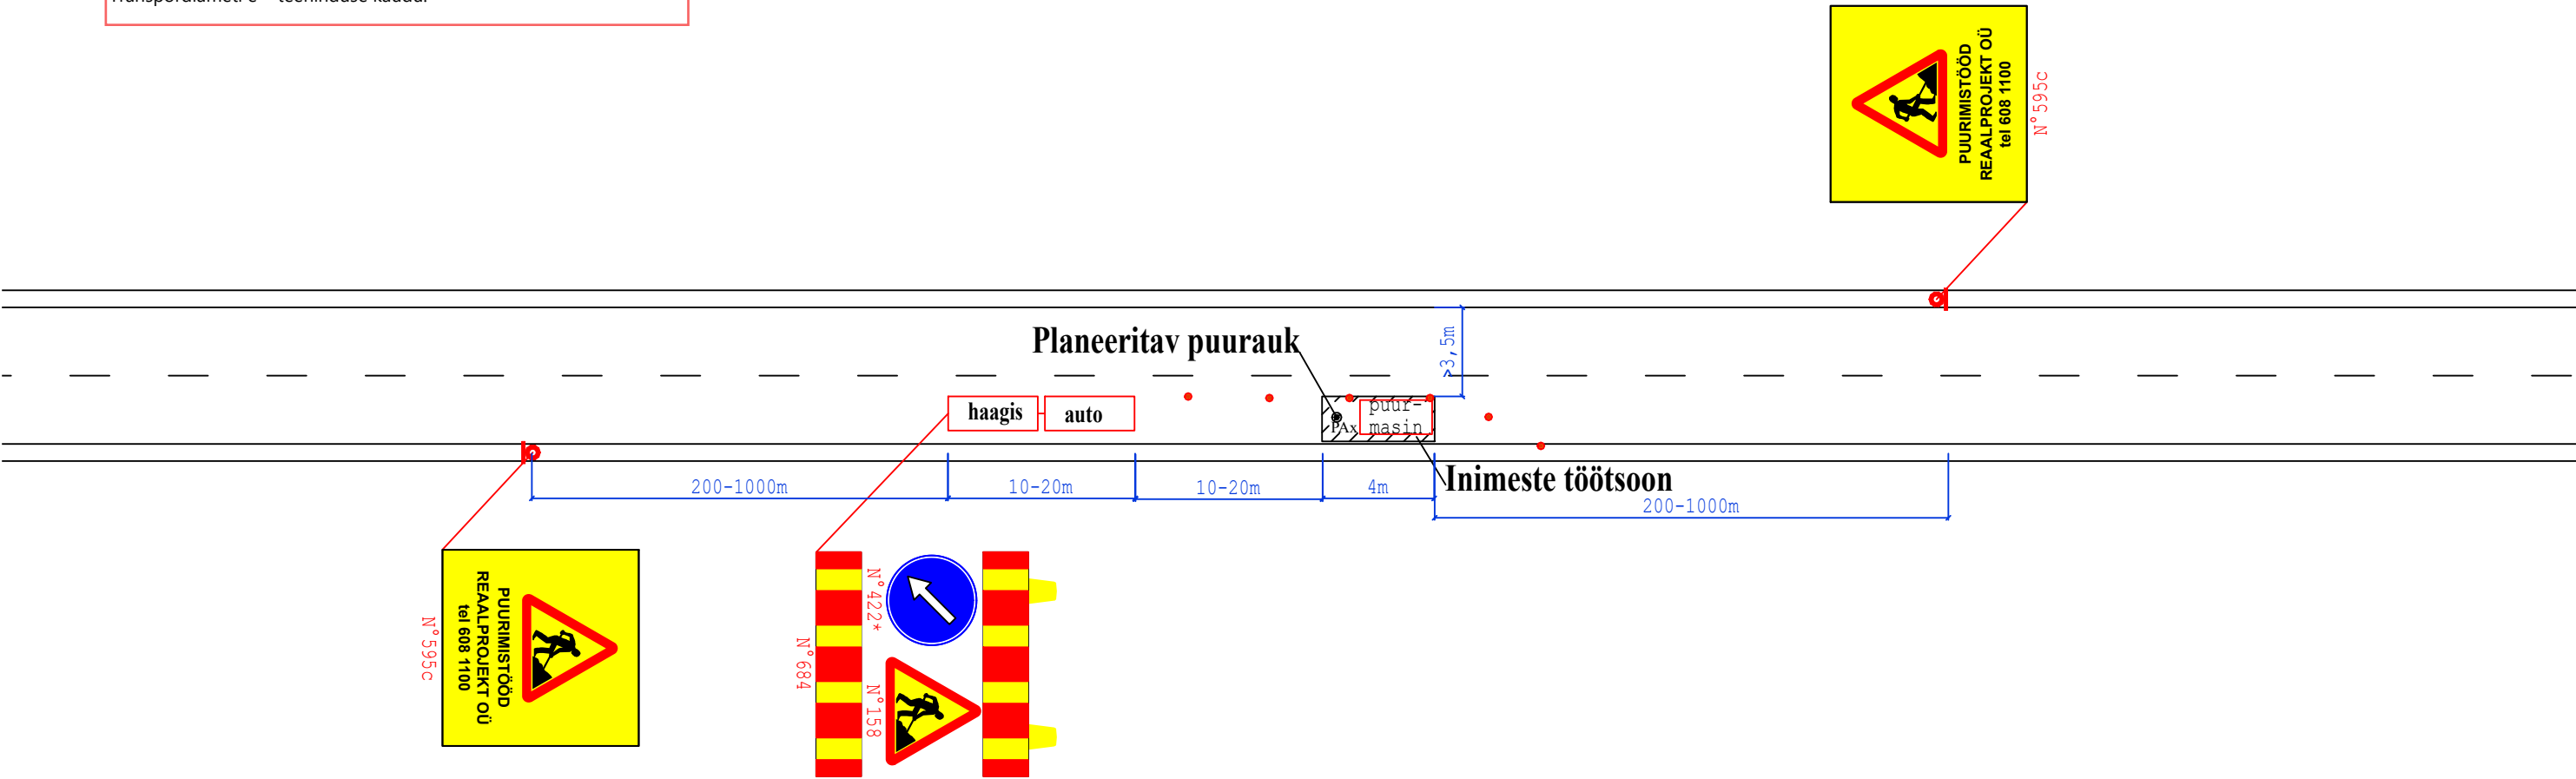

Märkused: II rühma hoiatustõke on paigaldatud haagisele, mida veab sõiduauto. Puurmasin on varustatud igas suunas nähtava vilkuriga.  
Liikuva iseloomuga töö liikluse korraldamises lähtutakse Maanteeameti juhendist "Riigiteede ajutine liikluskorraldus" (MA2018-009)

<div>Reaalprojekt</div> <div>Reaalprojekt OÜ Vabaduse pst 174b 10917 Tallinn Estonia tel +372 608 11 00 www.reaalprojekt.ee reaalprojekt@reaalprojekt.ee</div>			Töö nimetus <div>Riigitee 19101 km 13,014 - 14,485 Geotehniline pinnaseuuring</div>		
Tellija <div>Tuulekaru OÜ</div>			Asukoht <div>Pärnu linn, Pärnu maakond</div>		Töö nr <div>GL24042</div>
Vastutav täitja:	M. GAŠKOV	september 2024	Joonise nimetus <div>Puurimisaegse ajutise liikluskorralduse tüüpskeem</div>		Möötkava <div>N/A</div>
Osakonna juht:	L. ARUMÄE	september 2024			Joonise nr <div>1.1</div>
-	-	-			
-	-	-			