


Jõgeva maakond, Jõgeva vald, Torma alevik, 14119 Võidivere-Torma tee

ISIKLIKU KASUTUSÕIGUSE SEADMISE PLAAN

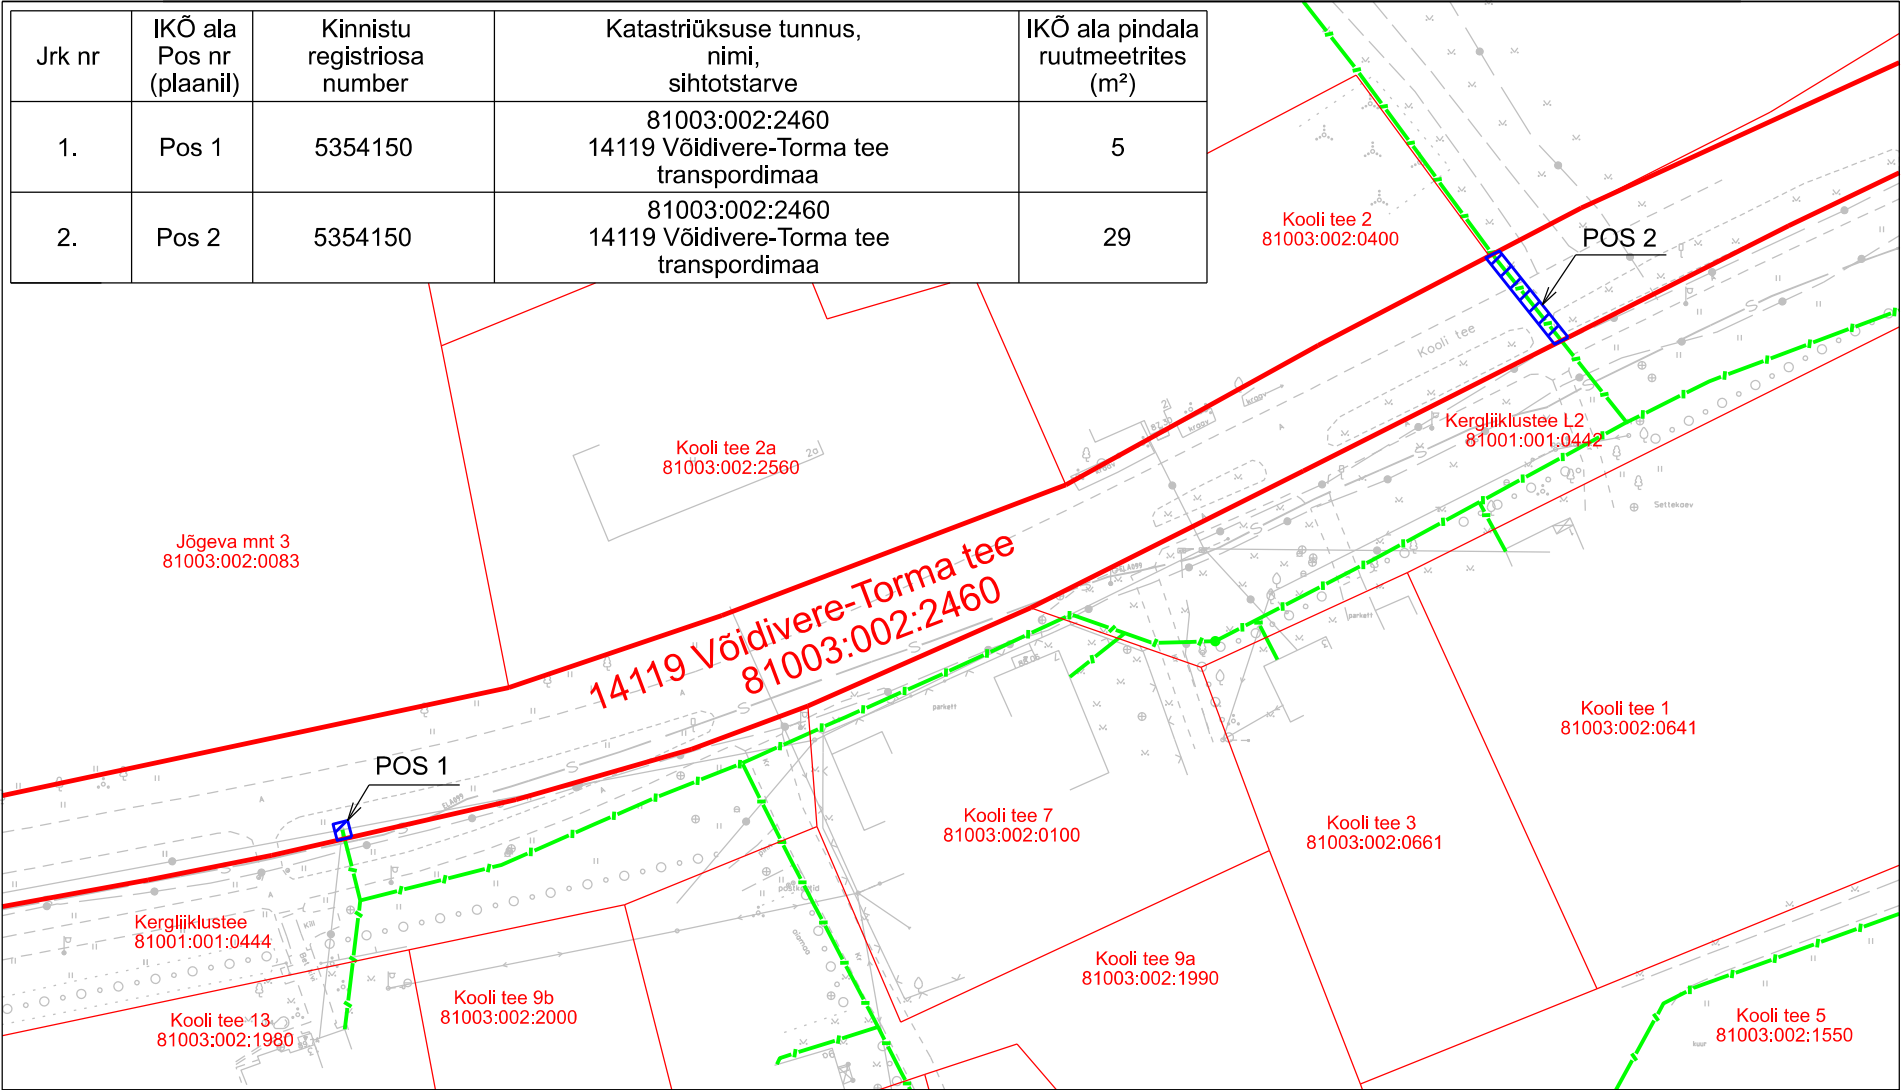

M 1:1000
PARI ID: 1117209
Projekti koostaja: MTR Halduse OÜ
Projekt: Jõgevamaa Jõgeva vald Torma alevik
majade PON side
Projekti nr: P1126
Ala plaani koostaja: Geospatial OÜ

Piirid laetud alla Maa-ametist seisuga 07.08.2026

	Isikliku kasutusõiguse ala	34 m²
	Lepingu objektiks oleva katastriüksuse piir	
	Katastriüksuste piirid	
	Projekteeritud siderajatis	