


DO NOT SCALE FROM THIS DRAWING

A
B
C
D
E
F
G
H

1234567891011

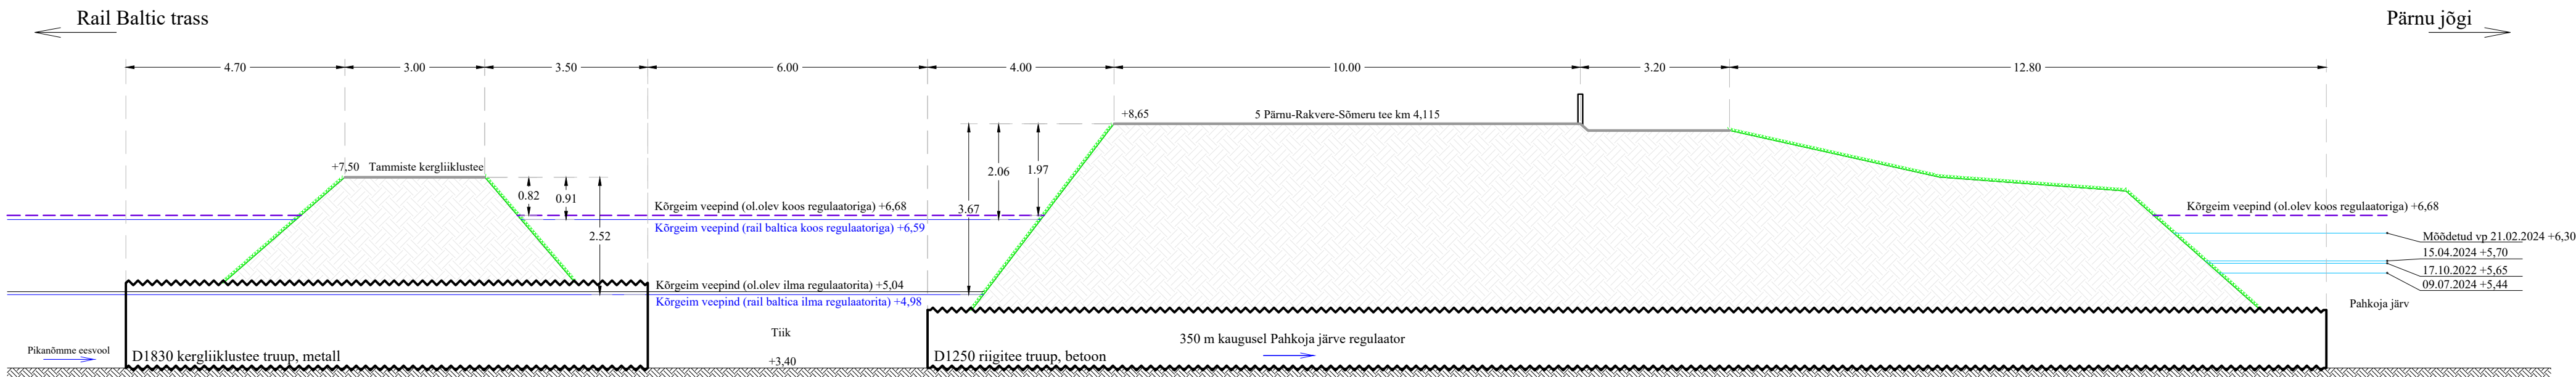

Märkus: Ühikuteta mõõdud on antud meetrites
Kõrgusarvud on esitatud EH2000 kõrgussüsteemis

Skeem 2.
5-Pärnu-Rakvere-Sõmeru tee km 4,115
maanteetruubi pikilõige ja veepinnad ehitusloa taotluses nr 2511271/26059
M1:100

1234567891011

A
B
C
D
E
F
G
H