


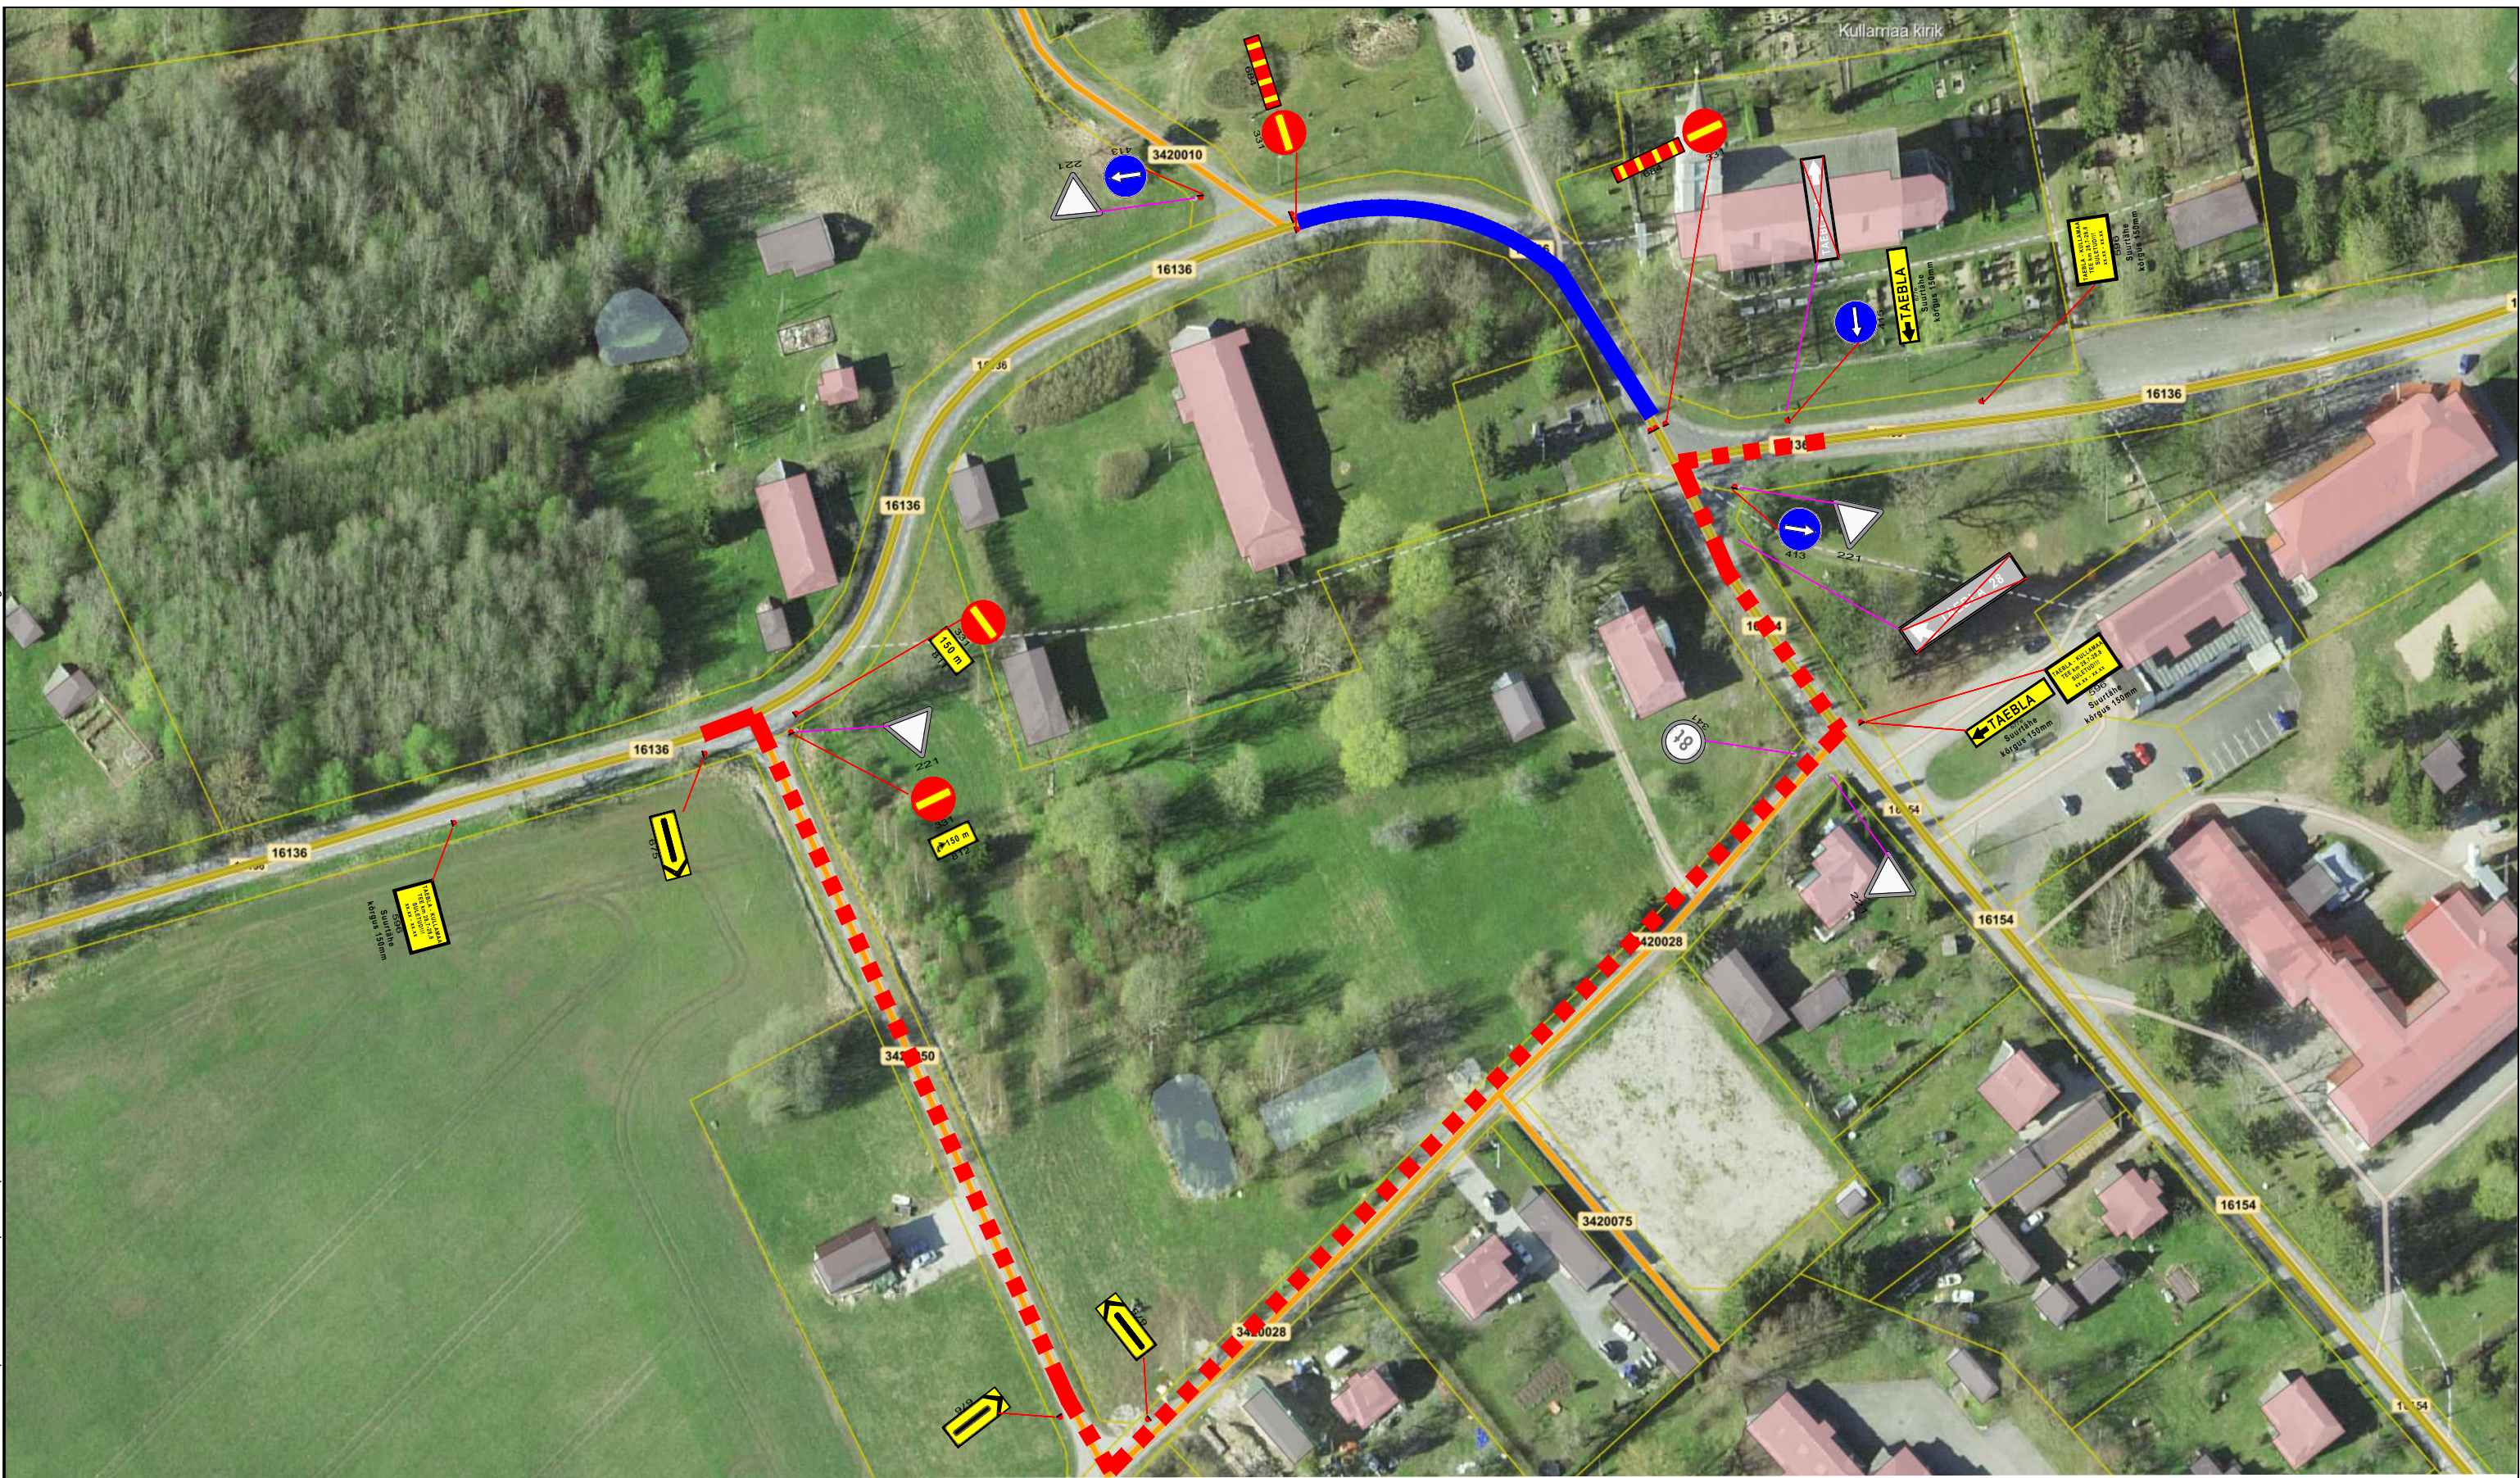

Märkused:

- 1. Enne joonisel toodud ajutiste liikluskorraldusvahendite paigaldamist kooskõlastada joonis 1.1. riigitee - Transpordiametis
- 1.2. kohaliku omavalitsuse teed - vastava kohalikus omavalitsuses
- 1.3. eratee kasutamisel selle valdajaga.
- 2. Lähtuda Majandus- ja taristuministri määrusest nr 43 "Nõuded ajutisele liikluskorraldusele".
- 3. Lähtuda Riigiteede ajutise liikluskorralduse juhendist.
- 4. Eelinfo (ajutised liikluskorraldused 596) paigaldada minimaalselt 3 päeva enne sulgemist. Täpsustada sulgemise aeg, vastavalt eeldatavale sulgemise ajale antud teelõigul. Suurtähe kõrgus vastavalt kasutuskohale: asula 150mm, põhimaantee 200mm, kõrvalmaantee 100mm, tugimaantee 150mm.,
- 5. Sulgemine on asula liiklustingimustes.

Tingimärgid:

Projekteeritud ajutine liikluskorraldus

Olemasolev statsionaarne liikluskorraldus

Ajutiselt tühistatav olemasolev statsionaarne liikluskorraldus

Eelinfo

Liiklusele suletav teelõik

Ümbersõit (ei ole sobilik raskeliiklusele)

AS Signaal TM Liimi 3, Tallinn 10621 Tel 656 3532 signaal@signaal.ee ELK000009, EEP002572		Joonis	Ajutise liikluskorralduse joonis		
		Projekt	Tee sulgemine - avalik üritus		
Projekteerija	T.Tepandi	Tel 5307 9977	Asukoht	T16136 Taebld-Kullamaa km 28,68-28,77	
Projekteerija	K.Skljarova	Tel 5326 8672	Tellija	Lääne-Nigula vallavalitsus; Tel: +372 53044522	
Assistent	M.Põiklik		Töö nr	14875	Staadium
Kuupäev	30.04.2025	Mõõtkava	1:1250	Tööprojekt	Joonise nr [nr-leht(lehti)]
					TL-1-1(1)