


Jrk nr.	IKÕ ala Pos nr. (plaanil)	Kinnistu registriosa number	Katastriüksuse tunnus, nimi ja sihtotstarve:	Asukoht riigitee	Ala pindala ruutmeetrites m ²
1.	POS 1	10641450	75903:003:0043 24126 Epra- Sürgavere-Klaassepa tee , Transpordimaa	24126 Epra-Sürgavere-Klaassepa tee	54

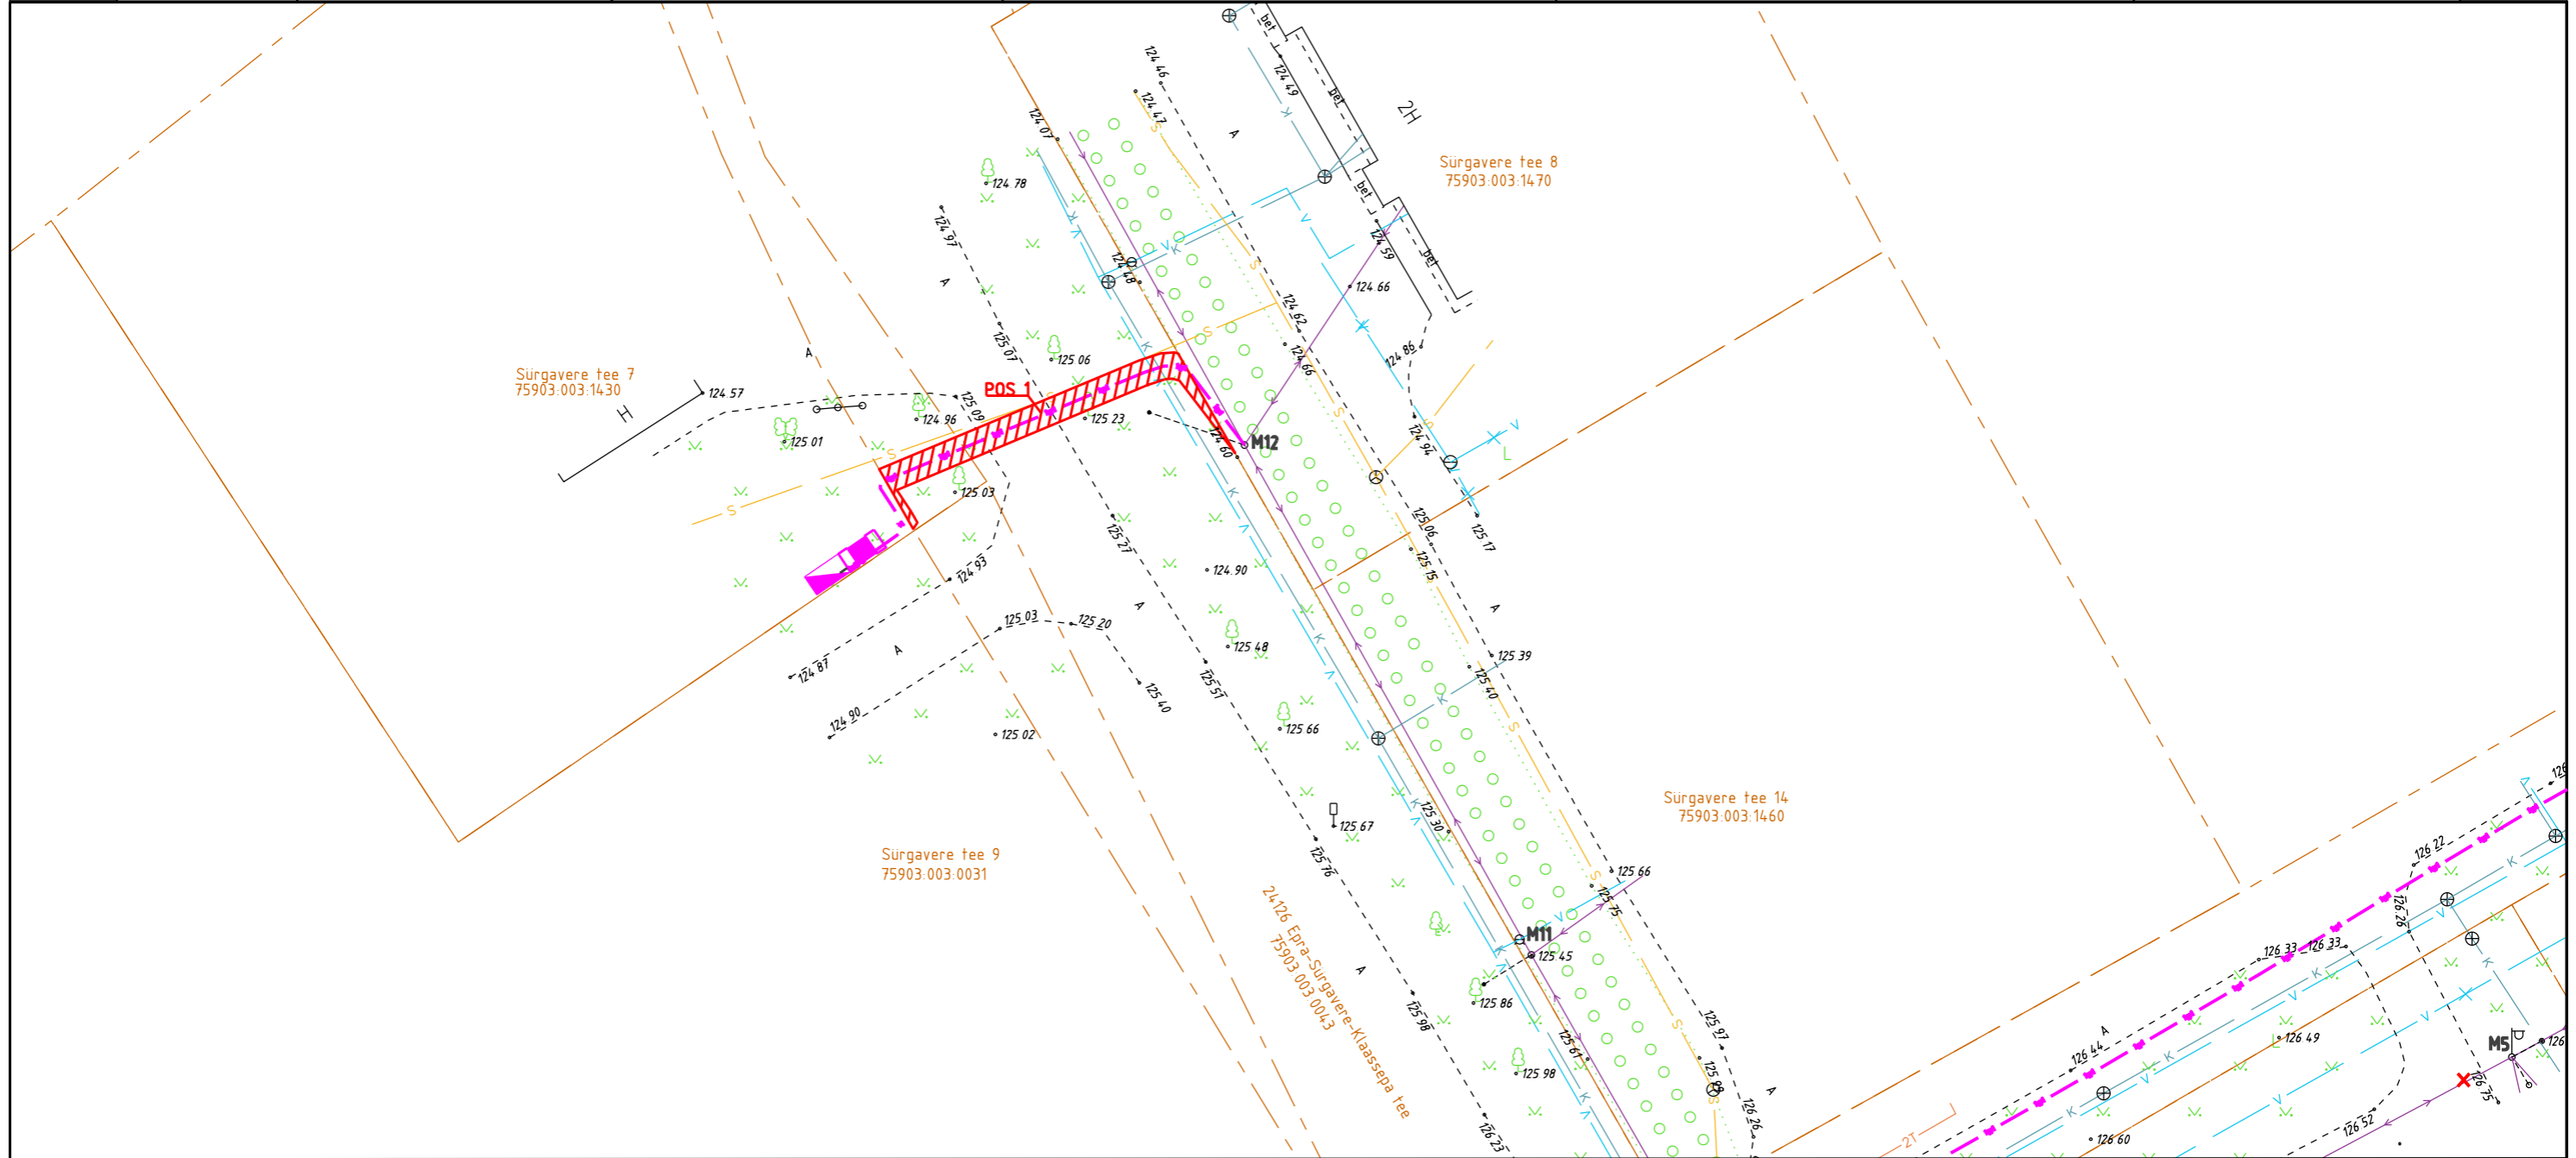

IKÕ seadmise ala



Kinnistute piirid



Projekteeritud 0,4kV maakaabel
kaablikaitsetorus (esimene nr kaablite arv)

Projekteeritava maakaabli pikkus 25 m

Projekti nimi / aadress: Sürgavere tee 7 elekriautoade laadimisjaama liitumine, Sürgavere küla, Põhja-Sakala vald, Viljandi maakond Projekti kood: LC3155			Töö nr: 25-04
Koostaja: Andres Koppel	Mõõtkava: M1:500 A3	Formaat: A3	Kuupäev: 12.02.2025