




Rakvere linn

TIIGI TN 3 KINNISTU DETAILPLANEERING

MAAKASUTUSE JA KÕRGUSTE ANALÜÜS 1:4000

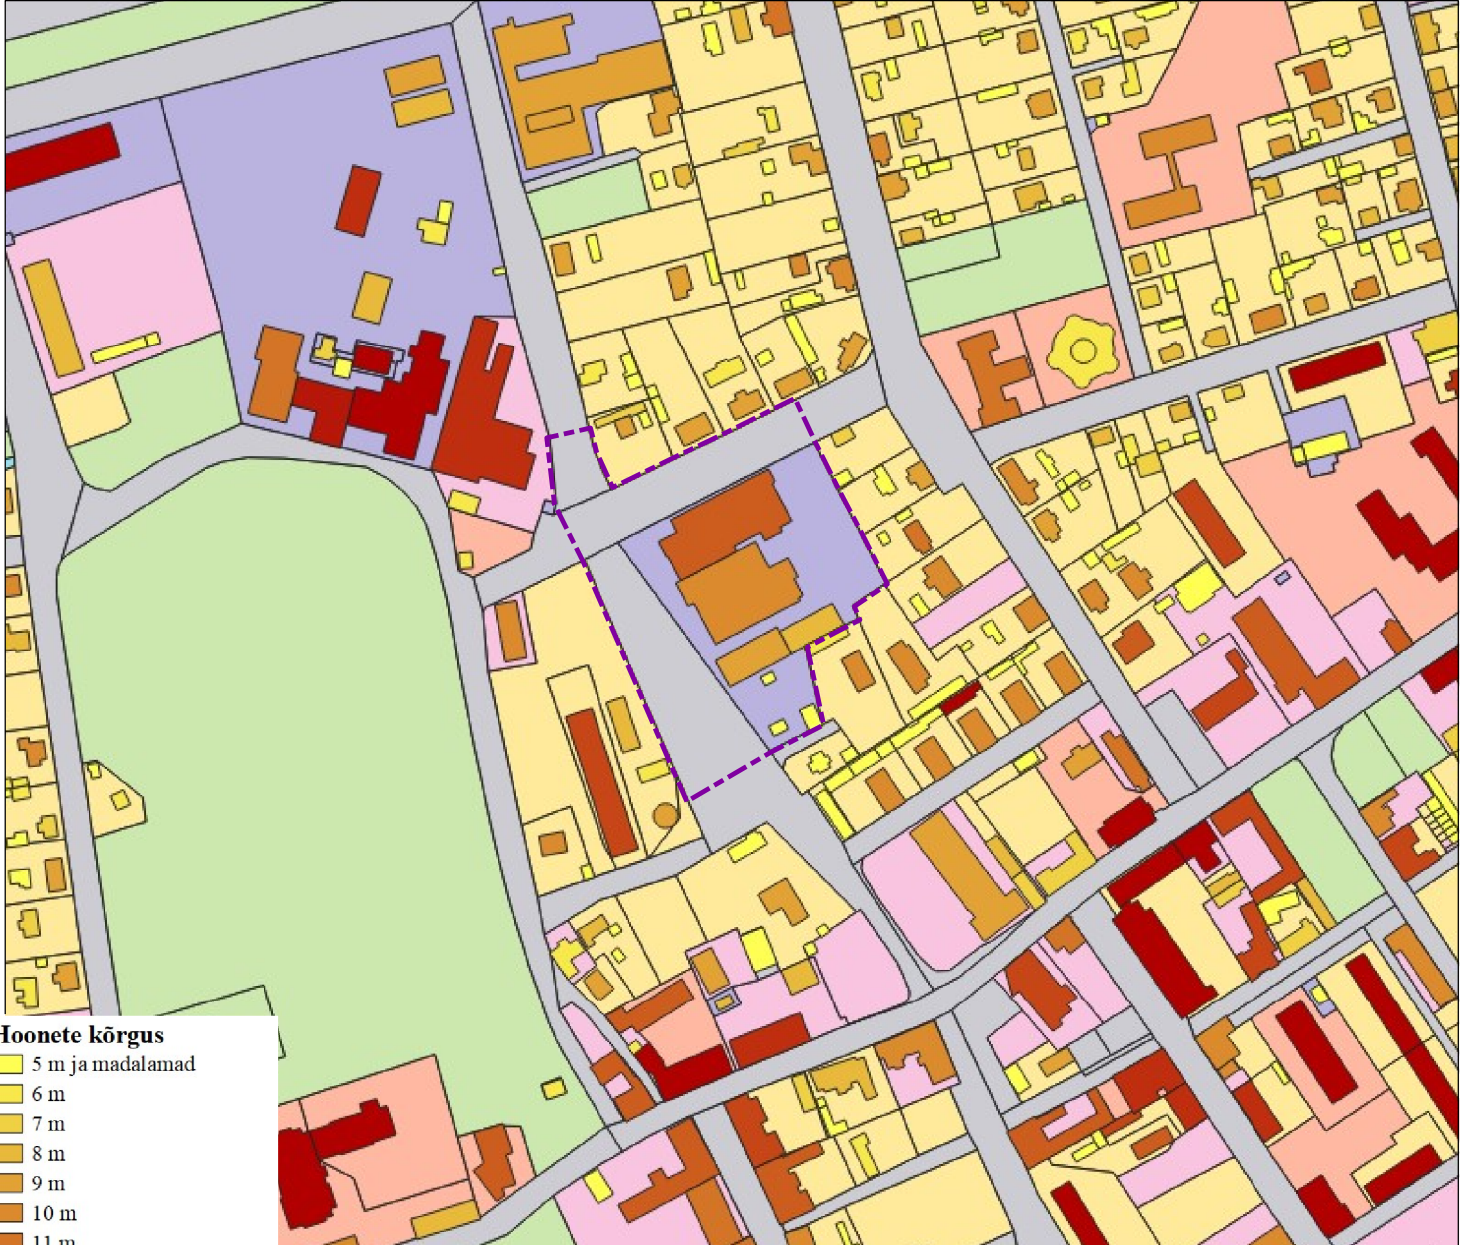

Hoonete kõrgus

- 5 m ja madalamad
- 6 m
- 7 m
- 8 m
- 9 m
- 10 m
- 11 m
- 12 m
- 13 m
- 14 m
- 15 m
- 16 m ja kõrgemad

Maakasutuse sihtotstarve

- Ärimaa
- Elamumaa
- Maatulundusmaa
- Riigikaitsemaa
- Sihtotstarbeta maa
- Tootmismaa
- Transpordimaa
- Ühiskondlike ehitiste maa
- Üldkasutatav maa
- Veekogude maa

----- planeeringuala piir

Wesenberg

OÜ WESENBERG
Registrikood 12865969
J. Kunderi 1-8 44307 Rakvere
MTR EEP003276
tel: 5211425
e-mail: info@wesenberg.ee

objekt

Tiigi tn 3 kinnistu detailplaneering

töö nr	67-1222	joonis	MAAKASUTUSE JA KÕRGUSTE ANALÜÜS
mõõtkava	1:4000	huvitatud isik	Nordic Milk OÜ
leht	5	staad.	DP
kuupäev	19.04.2024	arhitekt-planeerija	Kristi Jõemets
		planeerija	Liina Talistu