


Koormatava ala asendiplaan
Kinnistu nimi: Poruni-Narva karjääri tee (reg.nr 26043850)
Katastritunnus: 13001:001:1669
Asukoht: Ida-Viru maakond, Alutaguse vald, Kuningaküla
Stromtec OÜ töö nr 23-95 / Elektrilevi OÜ tellimus nr LR9179, LR9184, IP6253

Plaan 1-1
M 1:2000

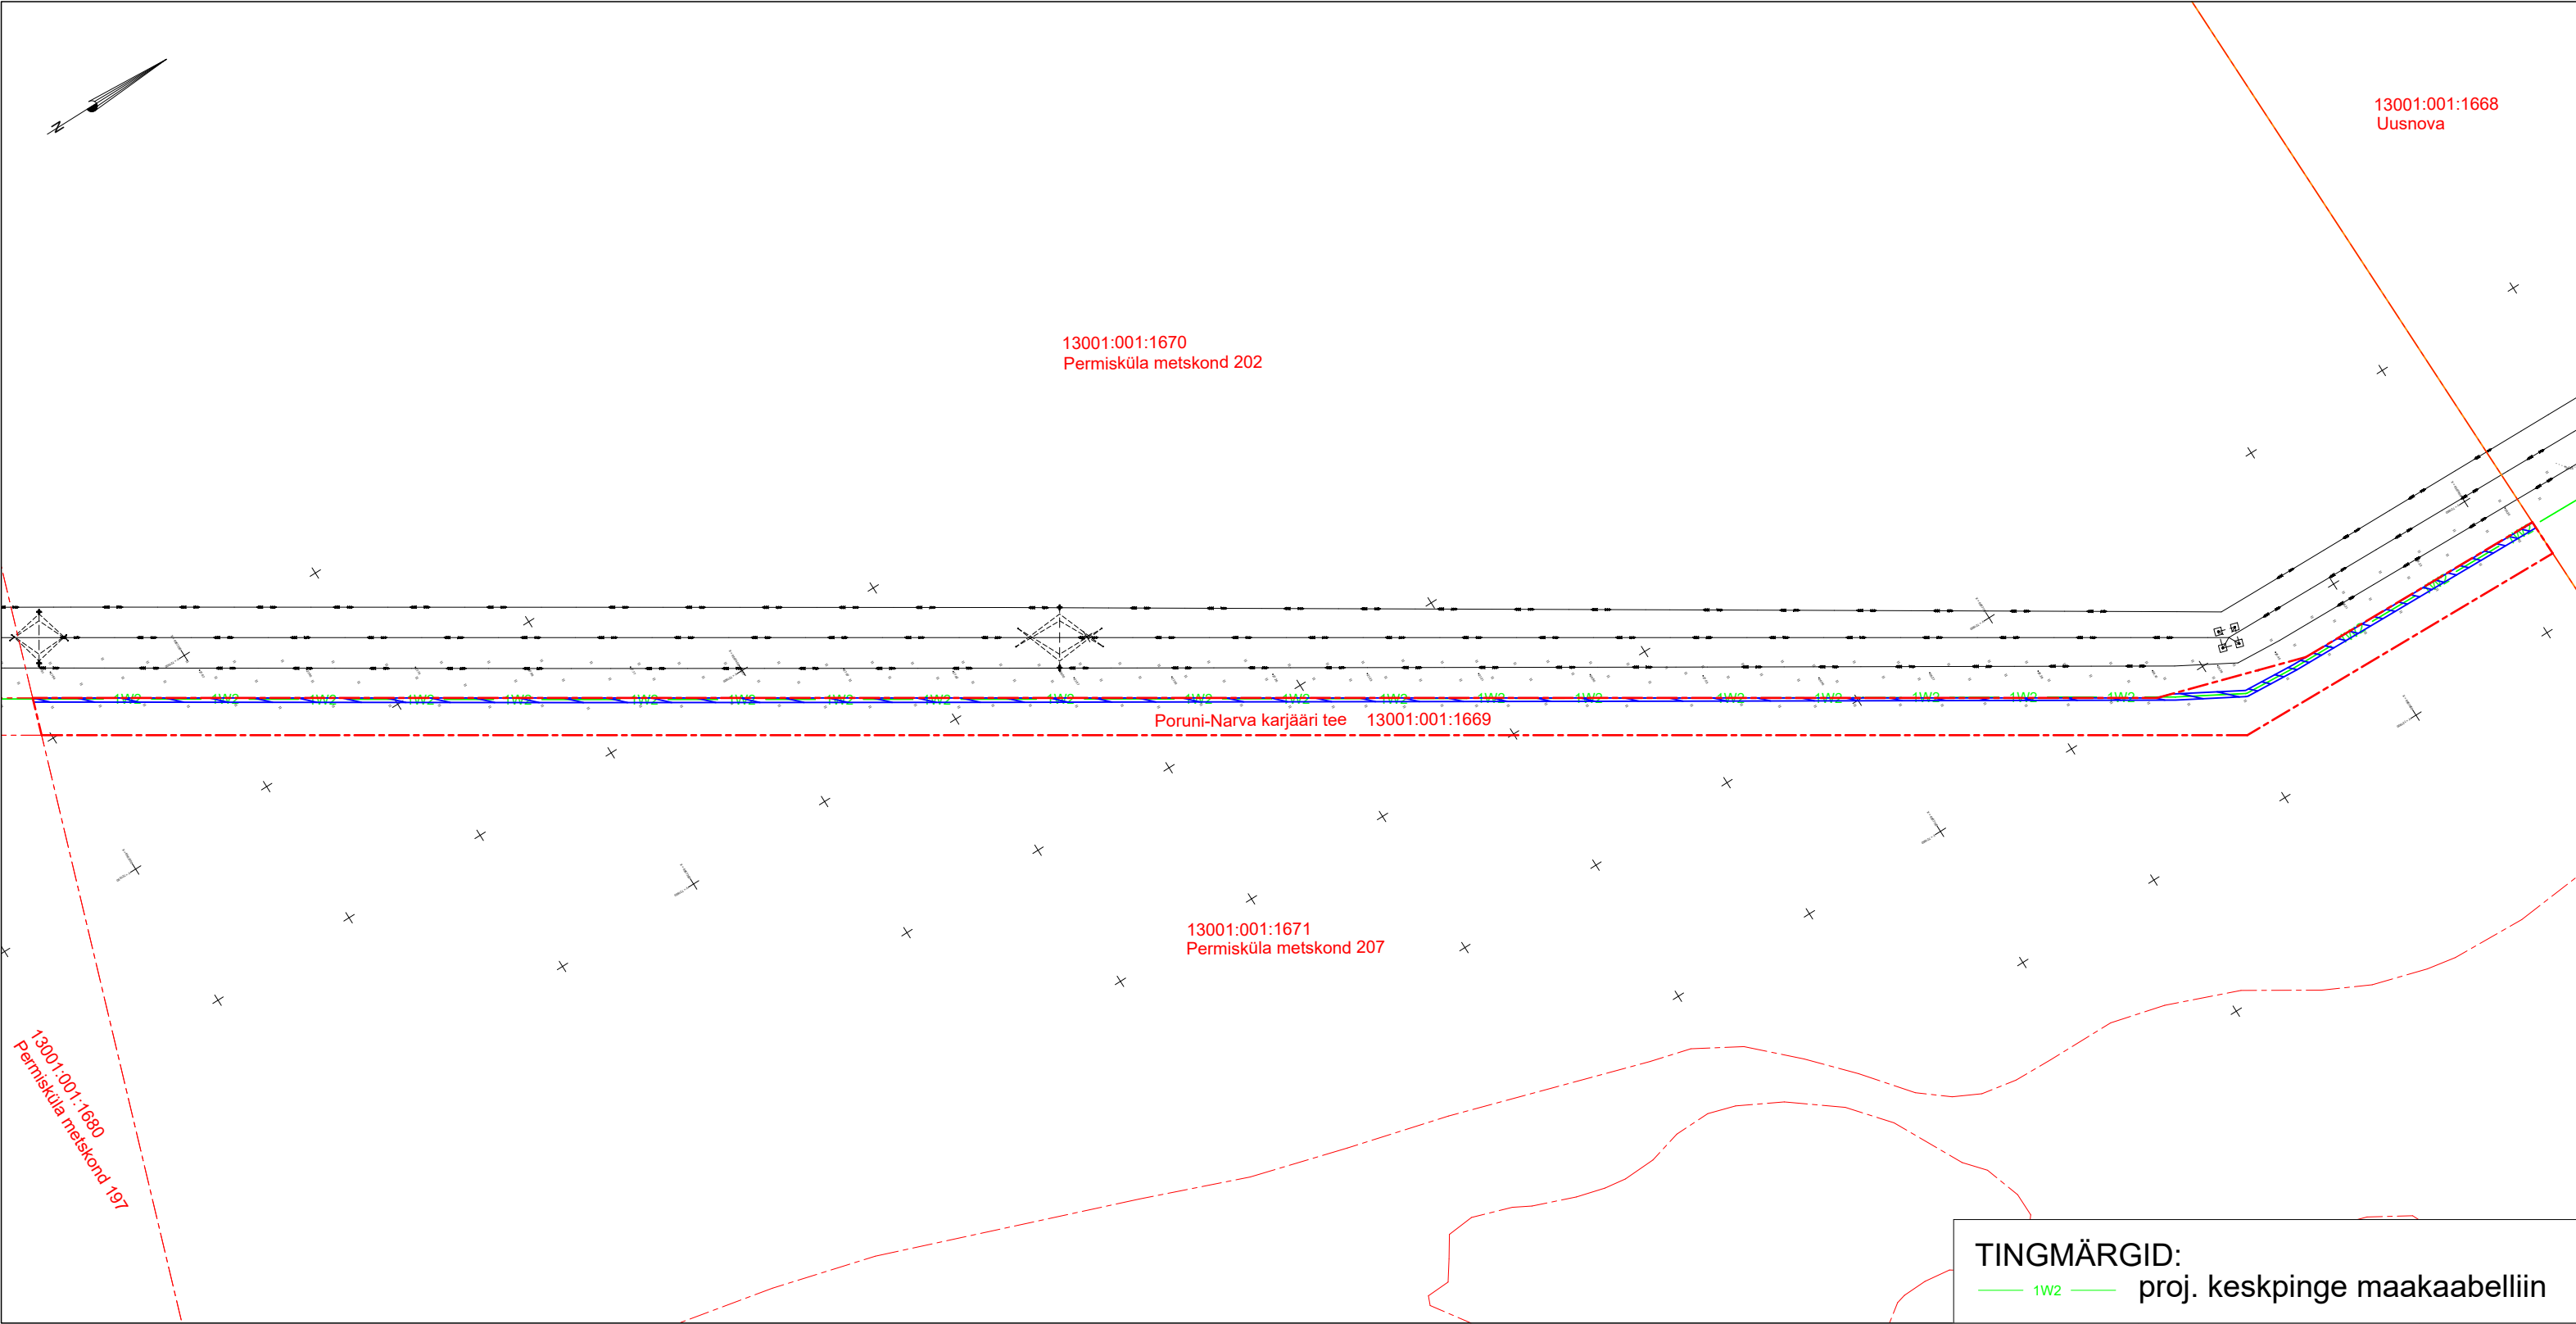

-  Koormatava ala pindala kokku ligikaudu 1121 m²
-  Koormatava katastriüksuse piir
-  Katastriüksuste piirid (väljavõte 13.02.2026)

TINGMÄRGID:
 1W2  proj. keskpinge maakaabelliin

Koostaja:
Stromtec OÜ