


54 Karksi-Nuia - Lilli tee  
60002:003:1220

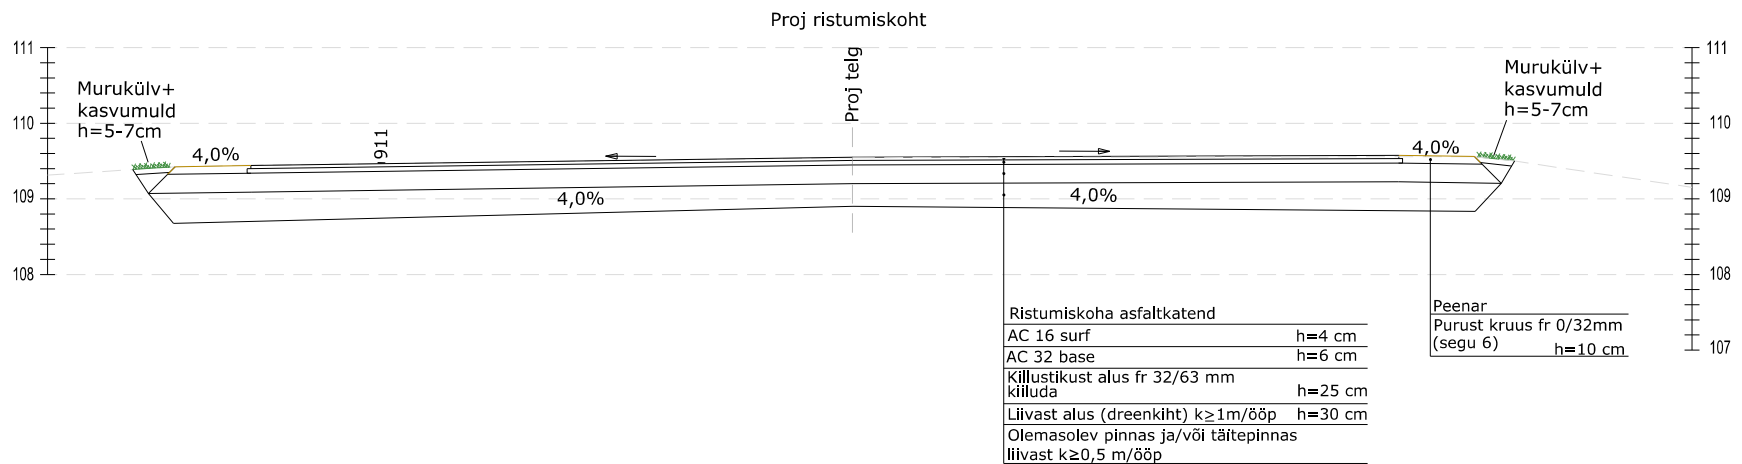

## Tinter-Projekt OÜ

Turu tn 34  
51004, Tartu

Tel. 7 475 333  
info@tinterprojekt.ee

Töö nimetus:

Viljandi maakond, Mulgi vald, Kõvaküla. Metalli mü ristumiskoht rigitee nr 54 Karksi-Nuia - Lilli tee km-l 0,38

Töö Tellija:

OÜ Metest Metall

Joonise nimetus:

TÜÜPRISTLÕIKED

Amet:	Nimi:	Allkiri:
Projektijuht:	Indrek Lensment	
Projekteerija:	Urmas Tammekivi	
Projekteerija:	Kristiina Ratnik	
Projekteerija:		

Kuupäev:	Joonise number:	Staadium:	Möötkava:	Töö nr:
13.05.2024	3	PP	1:500	18-24-TP

**TINTER-**  
**PROJEKT**